

**Agenzia del Territorio
CATASTO FABBRICATI
Ufficio Provinciale di
Lucca**

Dichiarazione protocollo n. LU0163789 del 17/10/2011

Planimetria di u.i.u. in Comune di Capannori

Via Cortinella (marlia)

civ. SNC

Identificativi Catastali:

Sezione:

Foglio: 32

Particella: 2828

Subalterno: 3

Compilata da:
Meschi Nicola


Iscritto all'albo:
Geometri

Prov. Lucca

N. 1560


Scheda n. 1

Scala 1:200

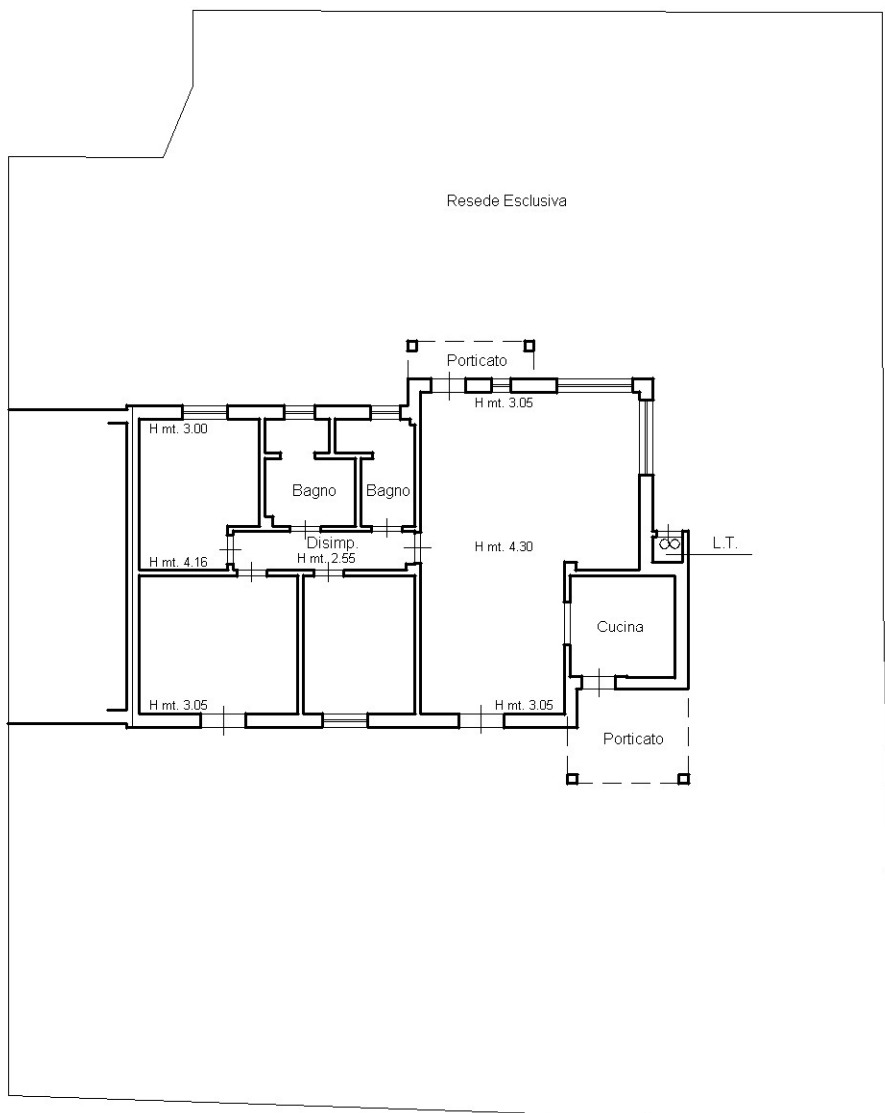

Piano Terreno

scala 1 : 200

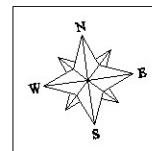

Ultima planimetria in atti

**Agenzia del Territorio
CATASTO FABBRICATI
Ufficio Provinciale di
Lucca**

Dichiarazione protocollo n. LU0163789 del 17/10/2011

Planimetria di u.i.u. in Comune di Capannori

Via Cortinella (marlia)

civ. SNC

Identificativi Catastali:

Sezione:

Foglio: 32

Particella: 2828

Subalterno: 4

Compilata da:

Meschi Nicola

Iscritto all'albo:


Geometri

Prov. Lucca

N. 1560


Scheda n. 1

Scala 1:200

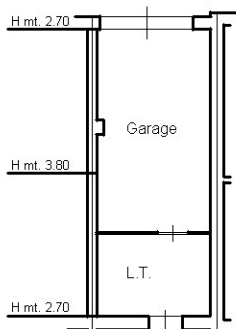

Piano Terreno

scala 1 : 200

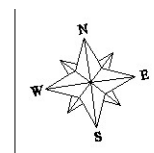

Ultima planimetria in atti