


MODULARIO
F. rig. rend. 407



MINISTERO DELLE FINANZE
DIREZIONE GENERALE DEL CATASTO E DELLE STATISTICHE
CATASTO EDILIZIO URBANO (RDL 13-4-1939, n. 652)

MO: BN (CE)

Planimetria di u.i.u. in Comune di SESTO SAN GIOVANNI via SOLFERINO civ. 39

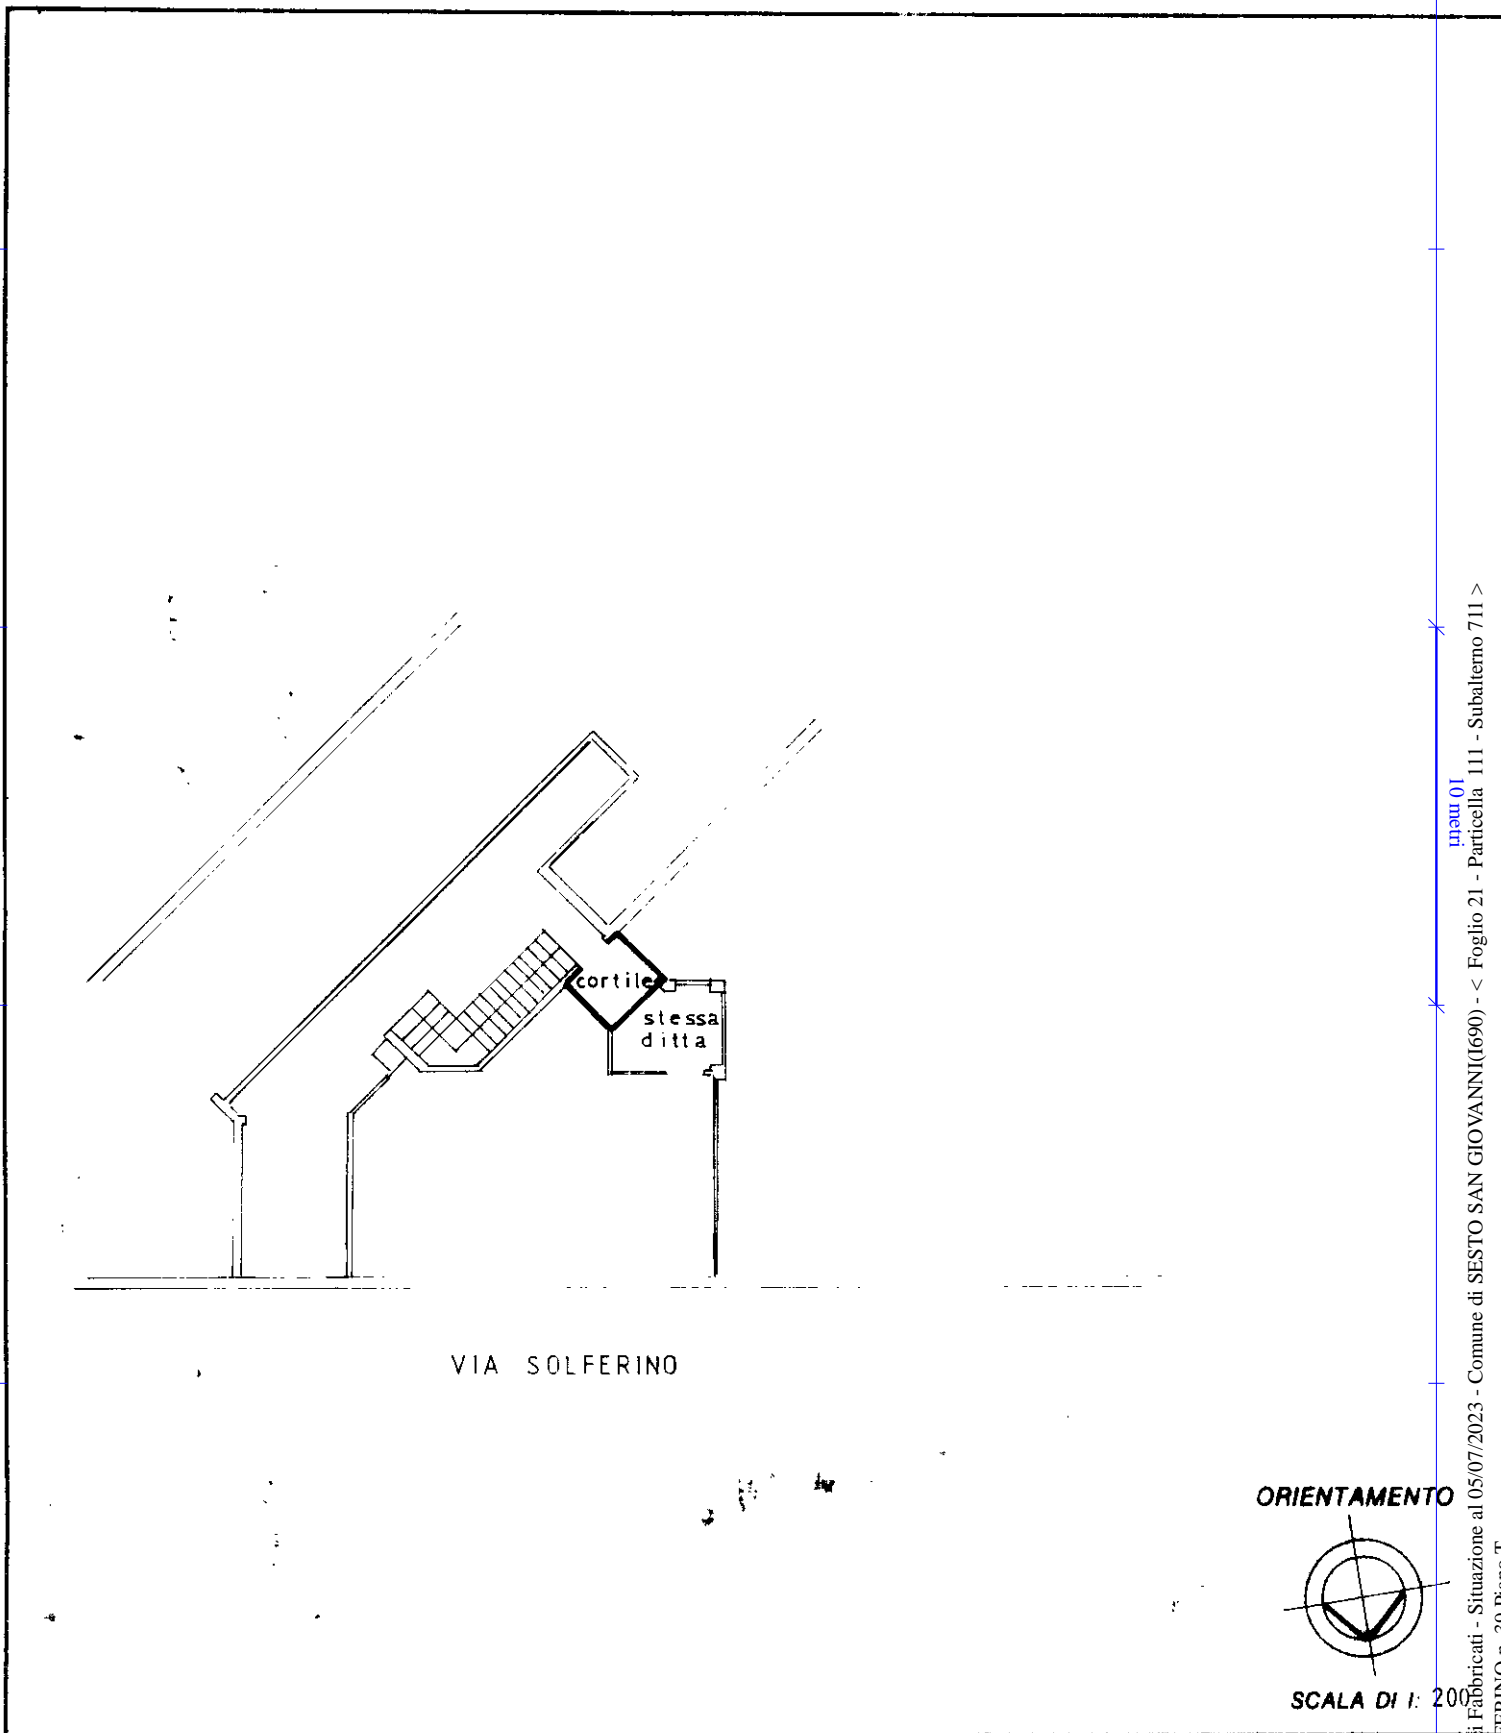

Dichiarazione di N.C.
Denuncia di variazione

Compilata dal **Geom. GLORIOSO MAURIZIO**
(Titolo, cognome e nome)

RISERVATO ALL'UFFICIO

Ultima planimetria in atti
denunciata catastali
F. 21
n. 111 sub 711

Iscritto all'albo dei **GEOMETRI**
MILANO n. **8933**

Catasto dei Fabbricati - Situazione al 05/07/2023 - Comune di SESTO SAN GIOVANNI(1690) - < Foglio 21 - Particella 111 - Subalterno 711 >
VIA SOLFERINO n. 39 Piano T