

**Agenzia del Territorio
CATASTO FABBRICATI
Ufficio Provinciale di
Milano**

Dichiarazione protocollo n. MI0505704 del 27/07/2004

Planimetria di u.i.u. in Comune di Sesto San Giovanni

Viale Marelli

civ.

Identificativi Catastali:

Sezione:

Foglio: 30

Particella: 137

Subalterno: 7

Compilata da:

Radaelli Danilo

Iscritto all'albo:


Geometri

Prov. Milano

N. 8044

Scheda n. 1

Scala 1:200

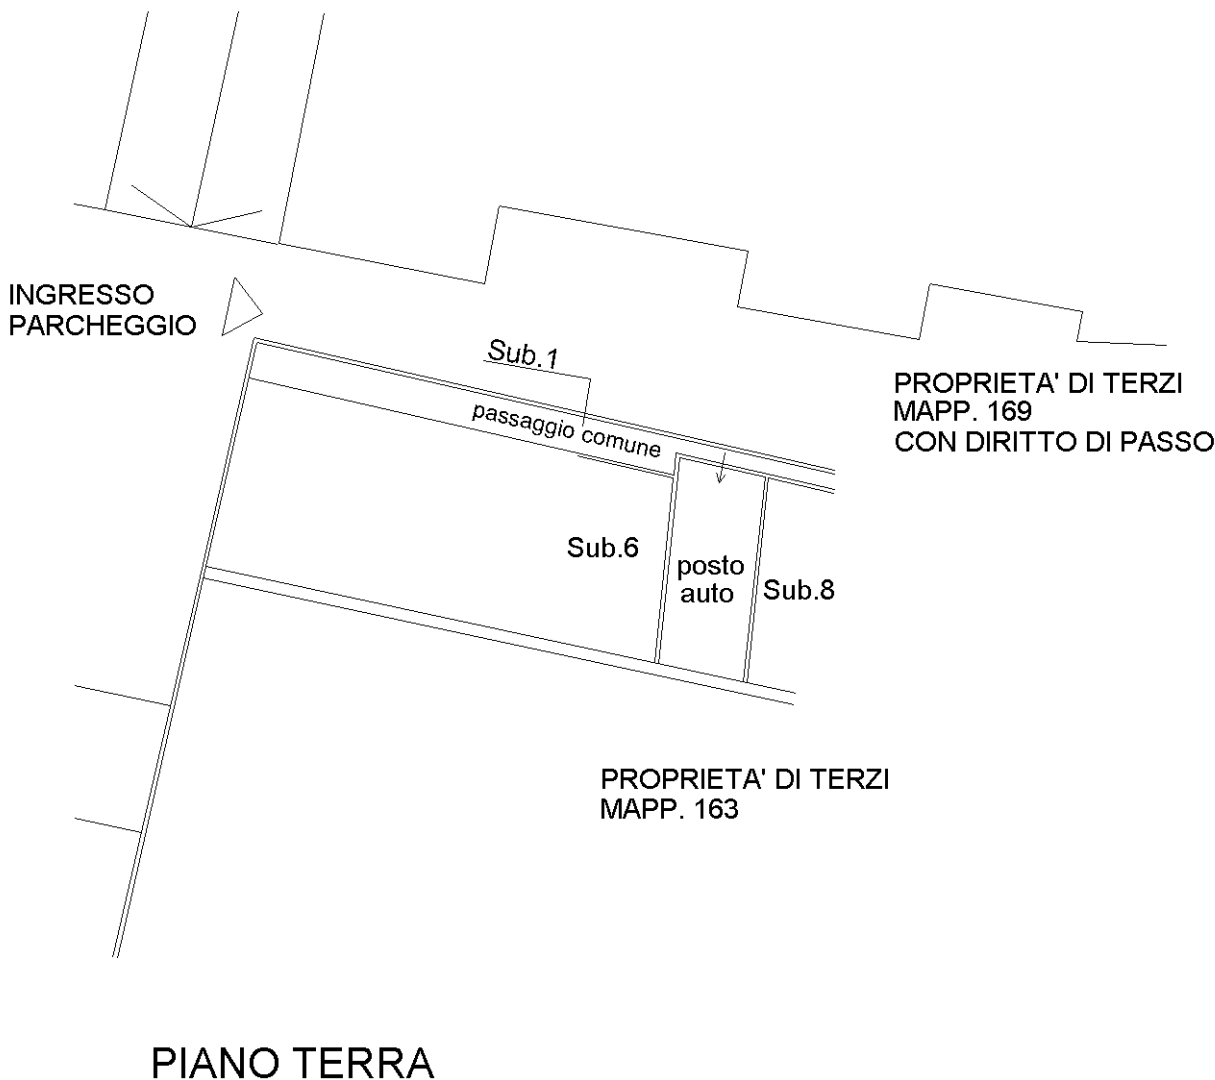

PIANO TERRA



Catasto dei Fabbricati - Situazione al 05/07/2023 - Comune di SESTO SAN GIOVANNI(1690) - < Foglio 30 - Particella 137 - Subalterno 7 >
VIALE ERCOLE MARELLI Piano T

Ultima planimetria in atti