

MODULARIO
F. rig. rend. 487




MINISTERO DELLE FINANZE
DIPARTIMENTO DEL TERRITORIO

CATASTO EDILIZIO URBANO (RDL 13-4-1939, n. 652)

MOD. BN (CEU)

LIRE
200

Planimetria di u.i.u. in Comune di COLLEDARA via G. DA PIANE MAYONE civ.

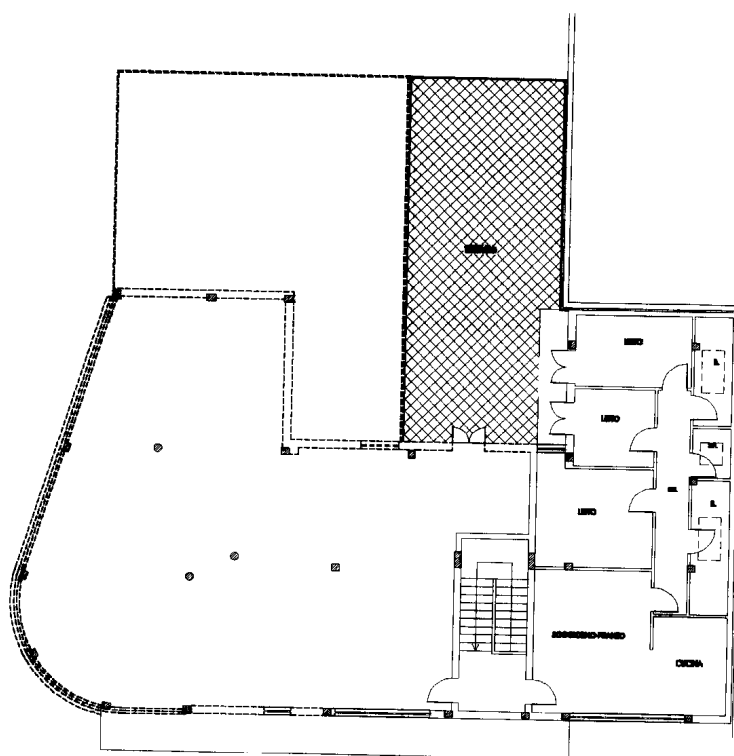

PIANO PRIMO

ORIENTAMENTO



SCALA DI 1:200


Dichiarazione di N.C. ☒
Denuncia di variazione ☐

Identificativi catastali
F. 1.0
n. 679 sub. 2

Compilata dal ARCH. IACONI PIETRO
(Titolo: cognome e nome)

Iscritto all'albo degli ARCHITETTI
della provincia di TERAMO n. 14001
data Firma

RISERVATO ALL'UFFICIO

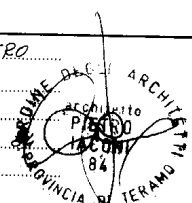

Agenzia del Territorio
CATASTO FABBRICATI
ufficio provinciale di
Teramo

Dichiarazione protocollo n. TE0129661 del 30/07/2012
Planimetria di u.i.u. in Comune di Colledara
Contrada Piane Mayone

civ.


Identificativi Catastali:
Sezione: 10
Foglio: 10
Particella: 579
Subalterno: 7

Compilata da:
De Lauretis Giovanni
Iscritto all'albo:
geometri

Prov. Teramo N. 00971

Scala 1: 200

n. 1

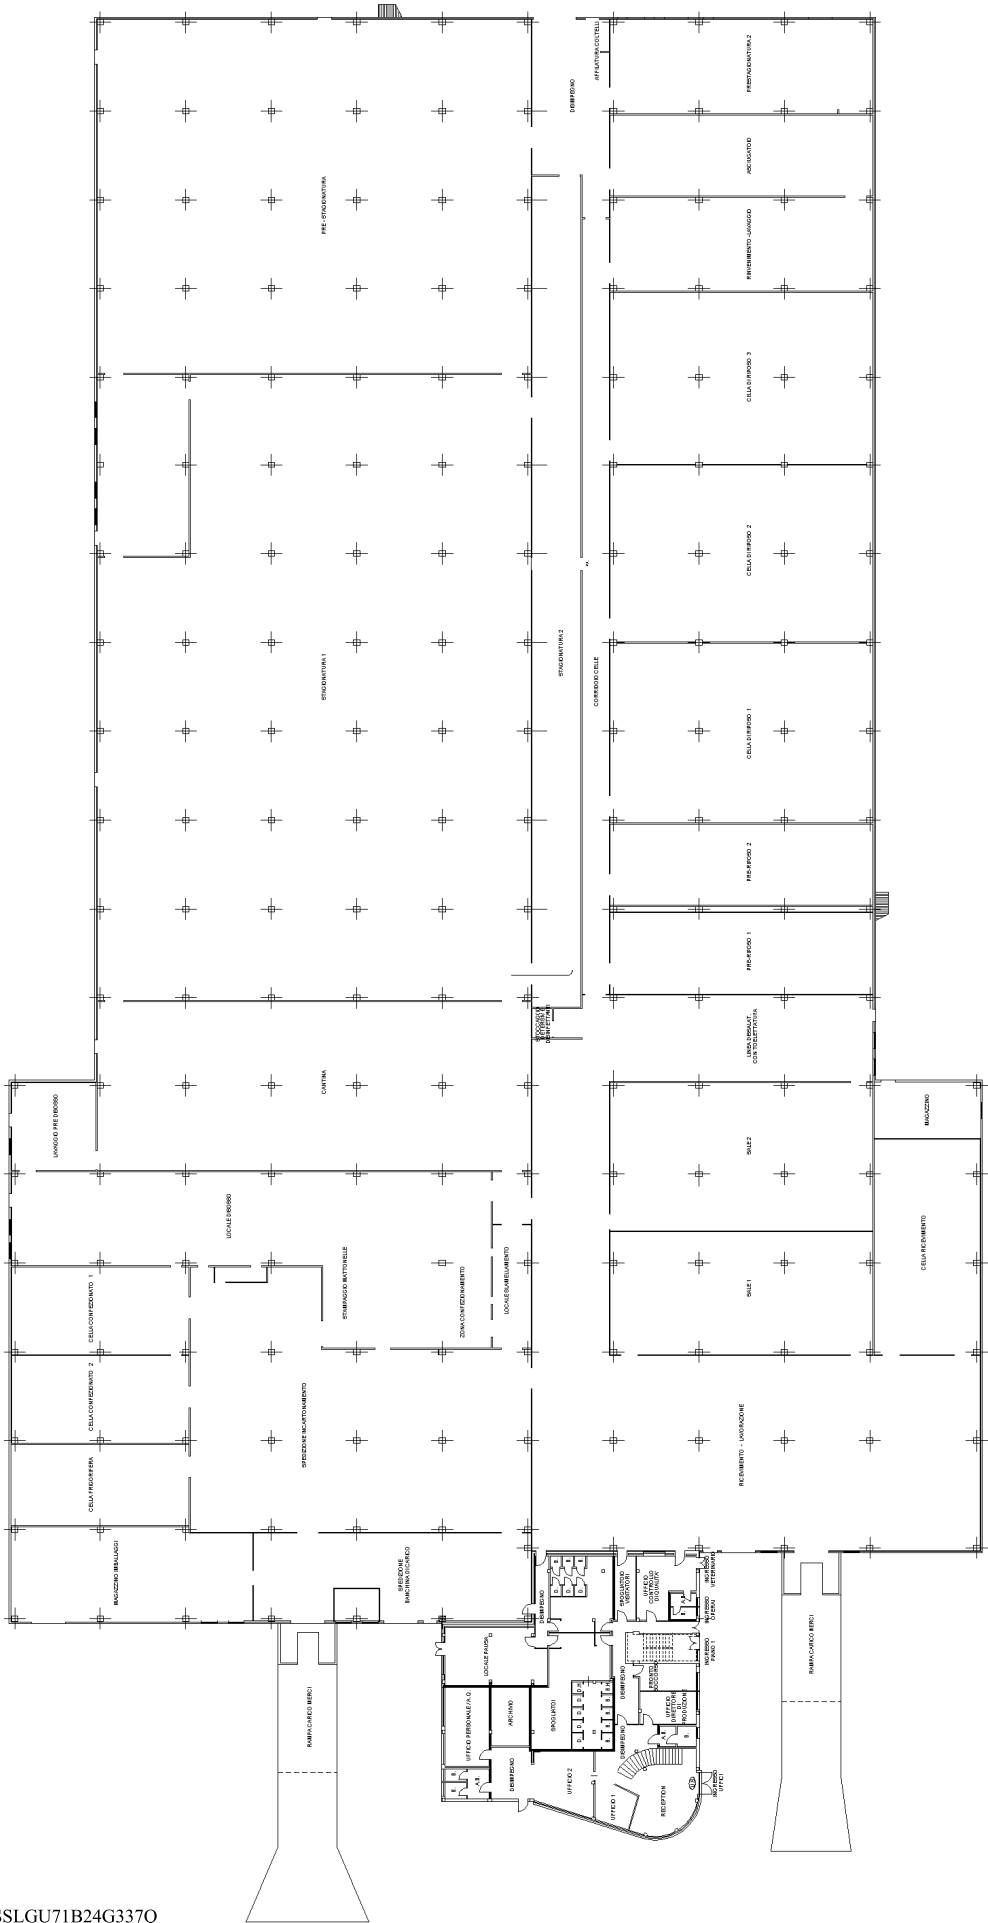

PIANO TERRA

Agenzia del Territorio
CATASTO FABBRICATI
ufficio provinciale di
Teramo

Dichiarazione protocollo n. TE0129661 del 30/07/2012
Planimetria di u.i.u. in Comune di Colledara
Contrada Piane Mayone


civ.

Identificativi Catastali:
Sezione: 10
Particella: 579
Subalterno: 7

Compilata da:
De Lauretis Giovanni
Iscritto all'albo:
Geometri
Prov. Teramo
N. 00971

Scala 1: 200

n. 2

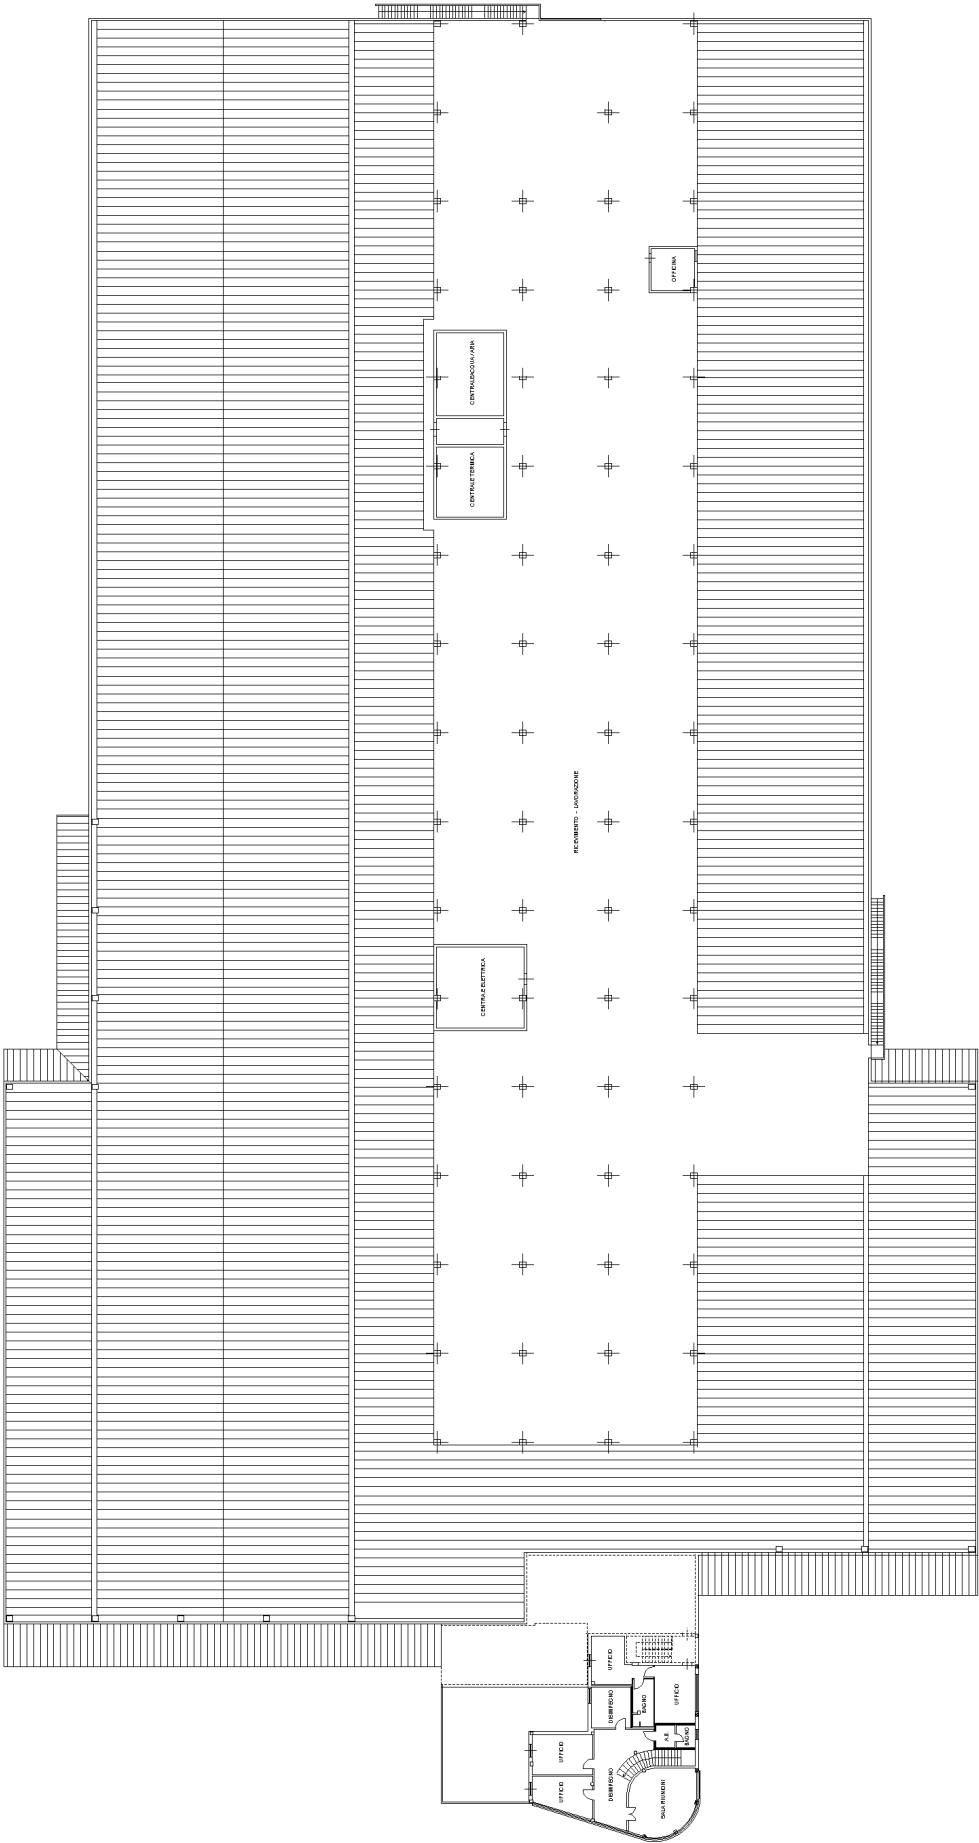


PIANO PRIMO


Agenzia del Territorio
CATASTO FABBRICATI
Ufficio Provinciale di
Teramo

Dichiarazione protocollo n. TE0129661 del 30/07/2012	
Planimetria di u.i.u. in Comune di Colledara	
Contrada Piane Mavone civ.	
Identificativi Catastali:	Compilata da:
Sezione:	De Lauretis Giovanni
Foglio: 10	Iscritto all'albo:
Particella: 679	Geometri
Subalterno: 7	Prov. Teramo N. 00971

Scheda n. 3 Scala 1: 200

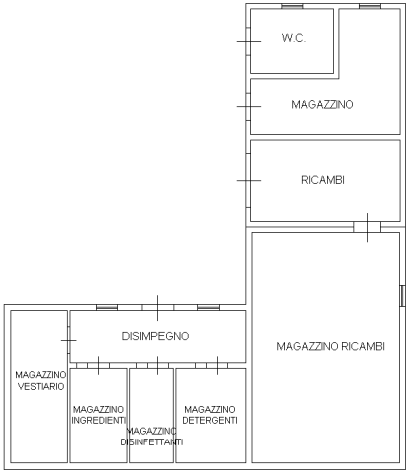

PIANO TERRA: H 2,85 mt.

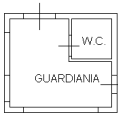

PIANO TERRA: H 2,70 mt.



Agenzia del Territorio
CATASTO FABBRICATI
ufficio provinciale di
Teramo

Scala 1: 1000


Tab. n. 4

Dichiarazione protocollo n. TE0129661 del 30/07/2012
Planimetria di u.i.u. in Comune di Colledara
Contrada Piane Mayone

civ.

Identificativi Catastali:
Sezione: 10
Foglio: 579
Particella: 579
Subalterno: 7

Compilata da:
De Lauretis Giovanni
Iscritto all'albo:
Geometri
Prov. Teramo N. 00971

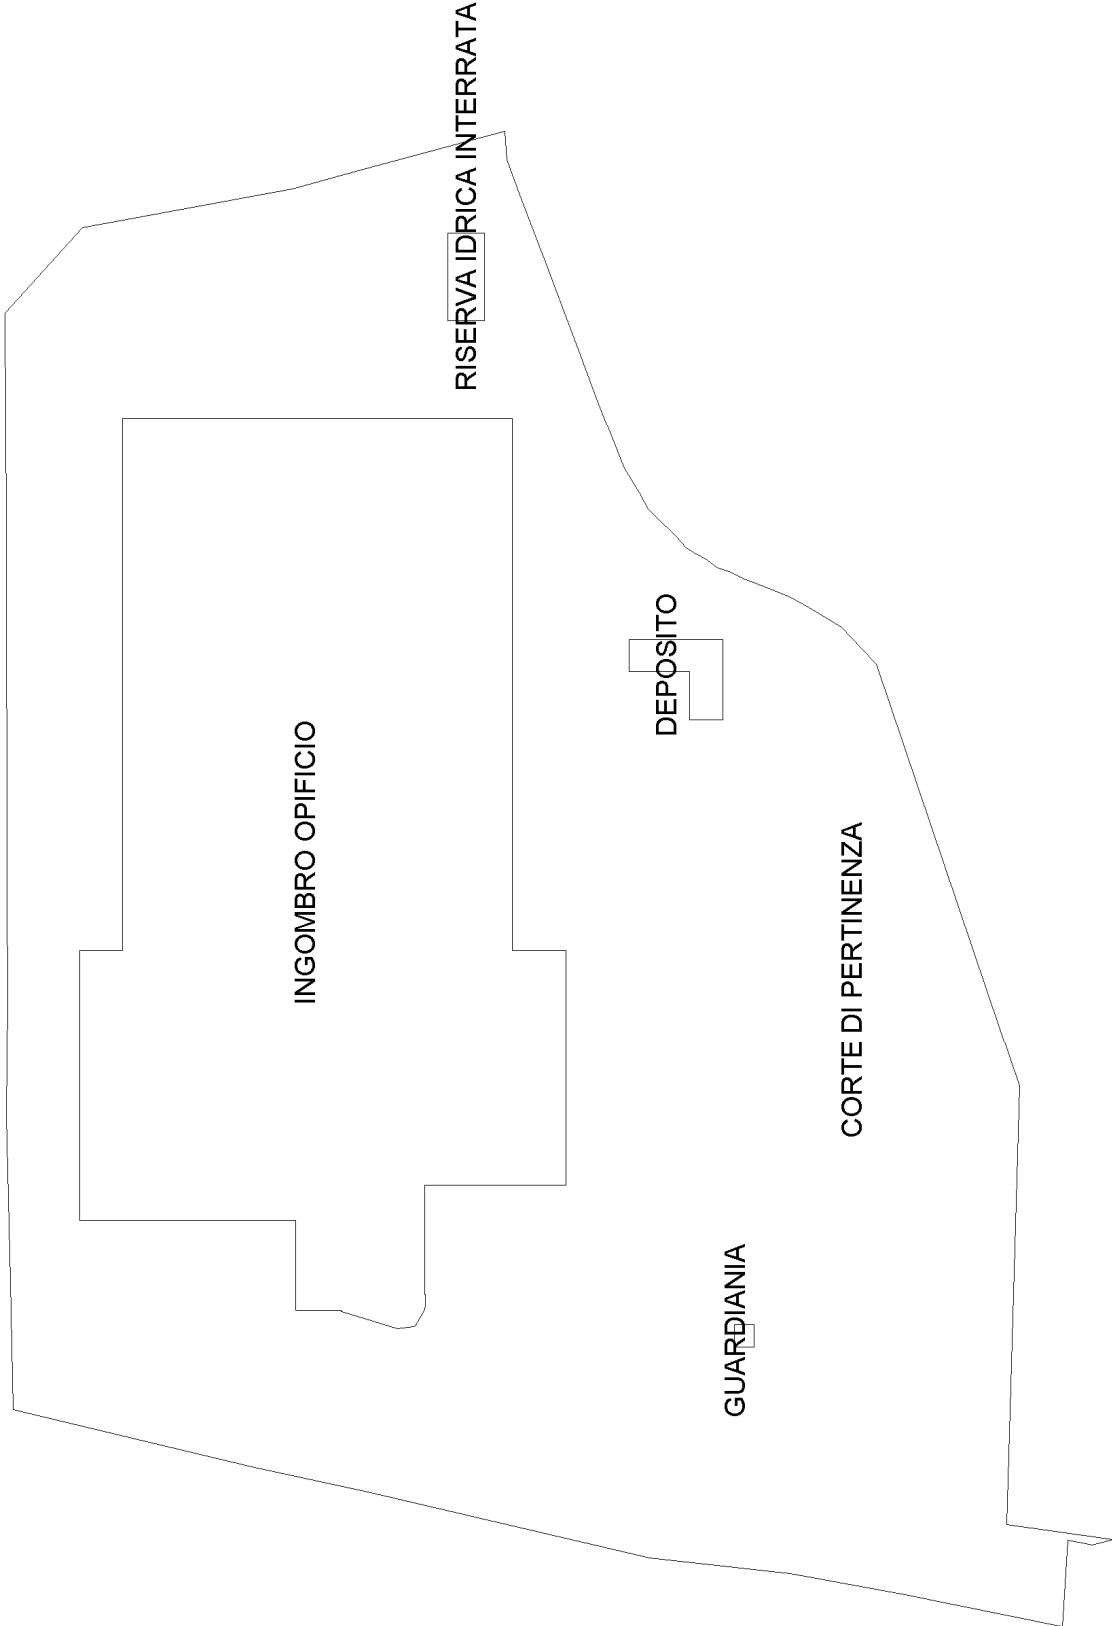

PIANO TERRA



13-Dic-2019 0:11:35
Prot. n. T204/2019

Scala originale: 1:2000
Dimensione cornice: 534.000 x 378.000 metri

Comune: COLLEDARA
Foglio: 10

1 Particella: 679