

**Agenzia del Territorio  
CATASTO FABBRICATI  
Ufficio Provinciale di  
Venezia**

**ELABORATO PLANIMETRICO**

Compilato da:

Iscritto all'albo:

Comune di Fossalta Di Portogruaro

Sezione: Foglio: 5


Particella: 69

Protocollo n. 000008900 del 17/01/2003


Tipo Mappale n. del

Dimostrazione grafica dei subalterni


Scala 1 : 500

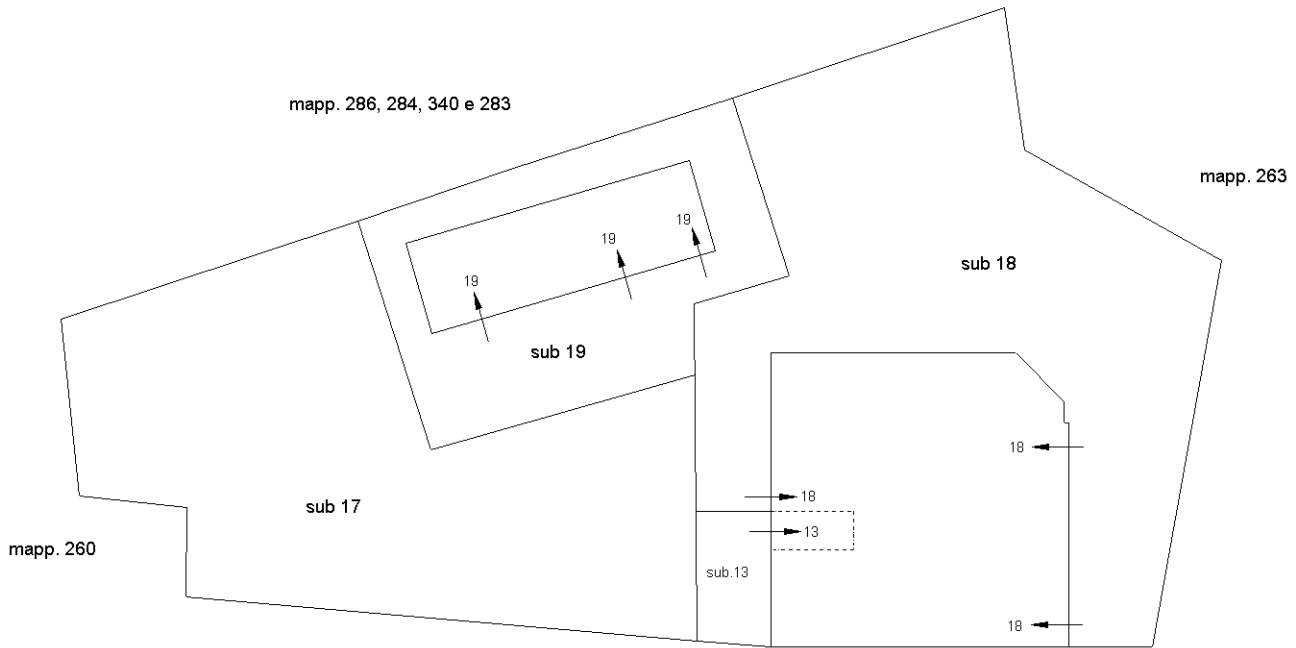


PIANO TERRA

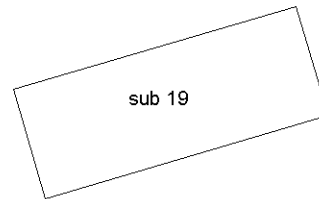

PIANO PRIMO

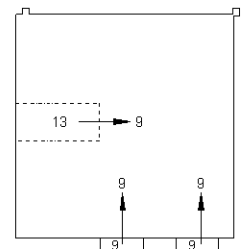

PIANO SECONDO

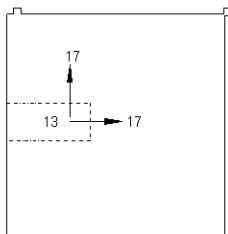

Ultima planimetria in atti