

Dichiarazione protocollo n. 000005896 del 14/01/2003

**Agenzia del Territorio
CATASTO FABBRICATI
Ufficio Provinciale di
Venezia**

Planimetria di u.i.u. in Comune di Fossalta Di Portogruaro

Via Bettoni

civ. 2

Identificativi Catastali:

Sezione:

Foglio: 5

Particella: 69


Subalterno: 9

Compilata da:


Iscritto all'albo:

Scheda n. 1

Scala 1:200

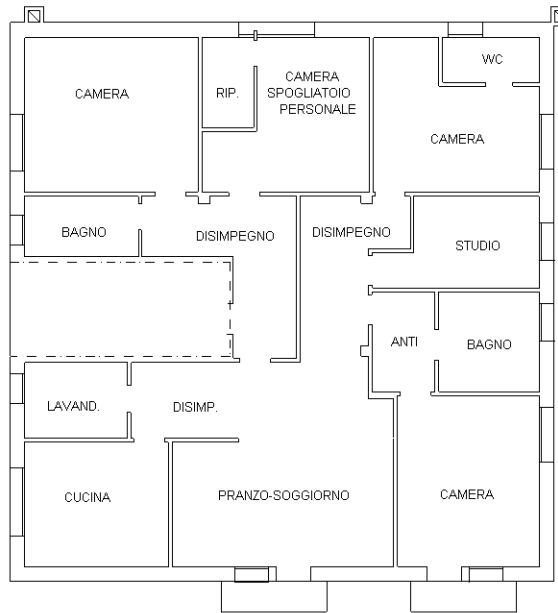

PIANO PRIMO h.290

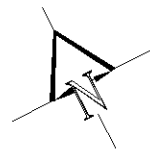

Ultima planimetria in atti