

**Agenzia del Territorio
CATASTO FABBRICATI
Ufficio Provinciale di
Varese**

Dichiarazione protocollo n. VA0002737 del 04/01/2008

Planimetria di u.i.u. in Comune di Mornago

Via Pasubio

civ. 18

Identificativi Catastali:

Sezione: CR

Foglio: 5

Particella: 1260

Subalterno: 504

Compilata da:
Valenti Nicola


Iscritto all'albo:
Geometri

Prov. Varese


N. 2768

Scheda n. 1


Scala 1: 200

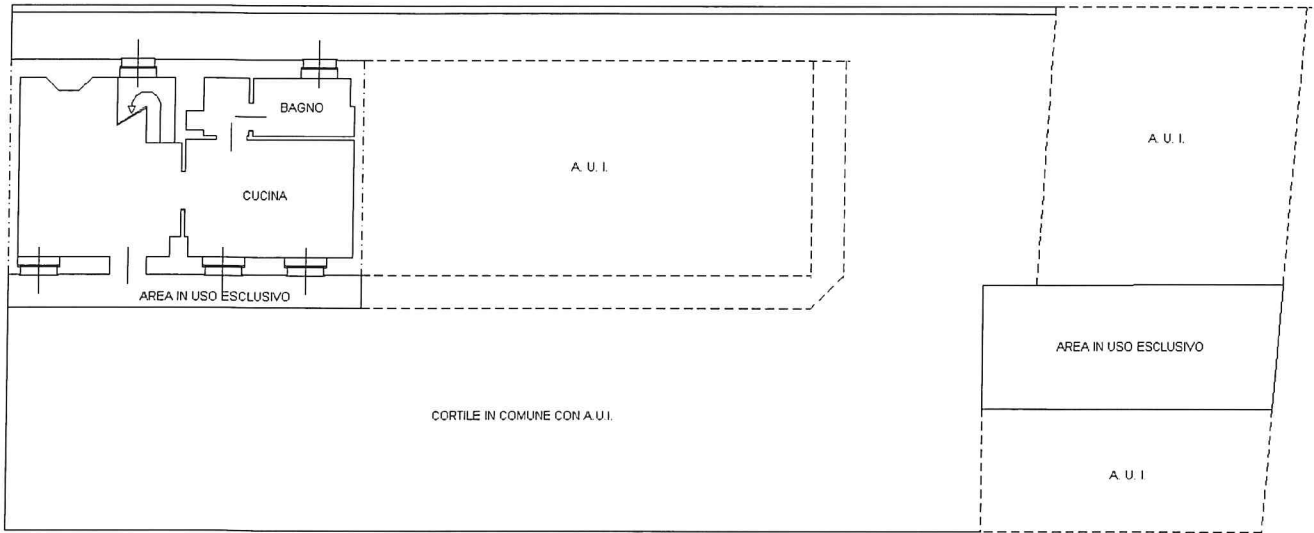


PIANO TERRA
h. = m. 2,85

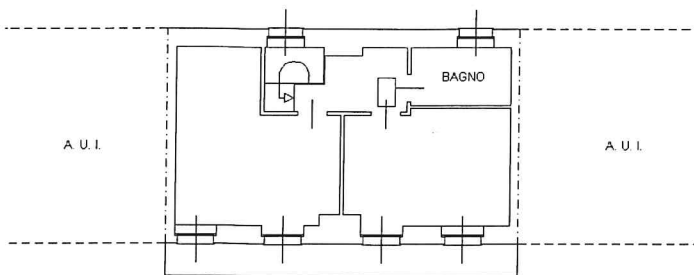

PIANO PRIMO
h. = m. 2,85

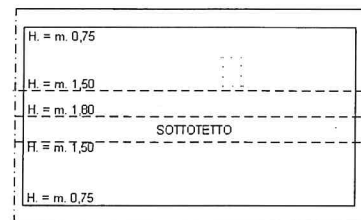

PIANO SOTTOTETTO

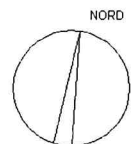

Ultima planimetria in atti

**Agenzia del Territorio
CATASTO FABBRICATI
Ufficio Provinciale di
Varese**

Dichiarazione protocollo n. VA0002737 del 04/01/2008

Planimetria di u.i.u. in Comune di Mornago

Via Pasubio

civ.

Identificativi Catastali:

Sezione: CR

Foglio: 5

Particella: 1260

Subalterno: 505

Compilata da:

Valenti Nicola

Iscritto all'albo:


Geometri

Prov. Varese


N. 2768

Scheda n. 1

Scala 1:200

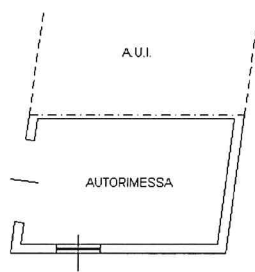

PIANO TERRA
h. = m. 2,35

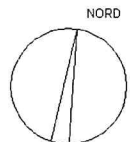

Ultima planimetria in atti

Data: 15/10/2025 - n. T90467 - Richiedente: ZRACHR75P61L682R

Totale schede: 1 - Formato di acquisizione: A4(210x297) - Formato stampa richiesto: A4(210x297)