

**Agenzia del Territorio
CATASTO FABBRICATI
Ufficio Provinciale di
La Spezia**

Dichiarazione protocollo n. SP0128916 del 10/07/2008

Planimetria di u.i.u. in Comune di La Spezia

Via Xx Settembre

civ. 66

Identificativi Catastali:

Sezione:

Foglio: 33

Particella: 132

Subalterno: 25

Compilata da:

Pieroni Alessandra

Iscritto all'albo:


Architetti

Prov. La Spezia

N. 122

Scheda n. 1

Scala 1:200

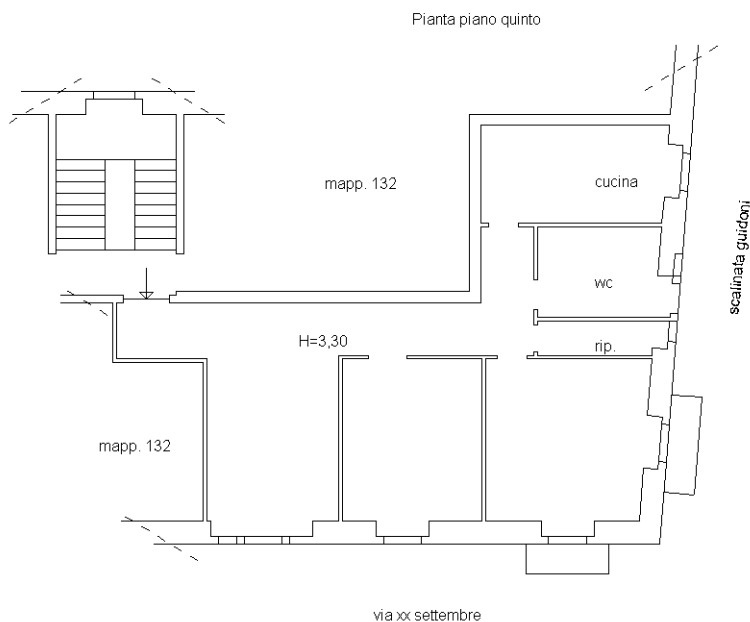

Orientamento

