


**Agenzia del Territorio  
CATASTO FABBRICATI  
Ufficio Provinciale di  
Cremona**

Dichiarazione protocollo n. CR0082646 del 13/06/2012	
Planimetria di u.i.u. in Comune di Bonemerse	
Via Caretolo	civ. 6
Identificativi Catastali:	
Sezione:	Compilata da: Affini Adelmo
Foglio: 1	Iscritto all'albo: Geometri
Particella: 400	Prov. Mantova
Subalterno: 501	N. 1622

Scheda n. 1      Scala 1:200

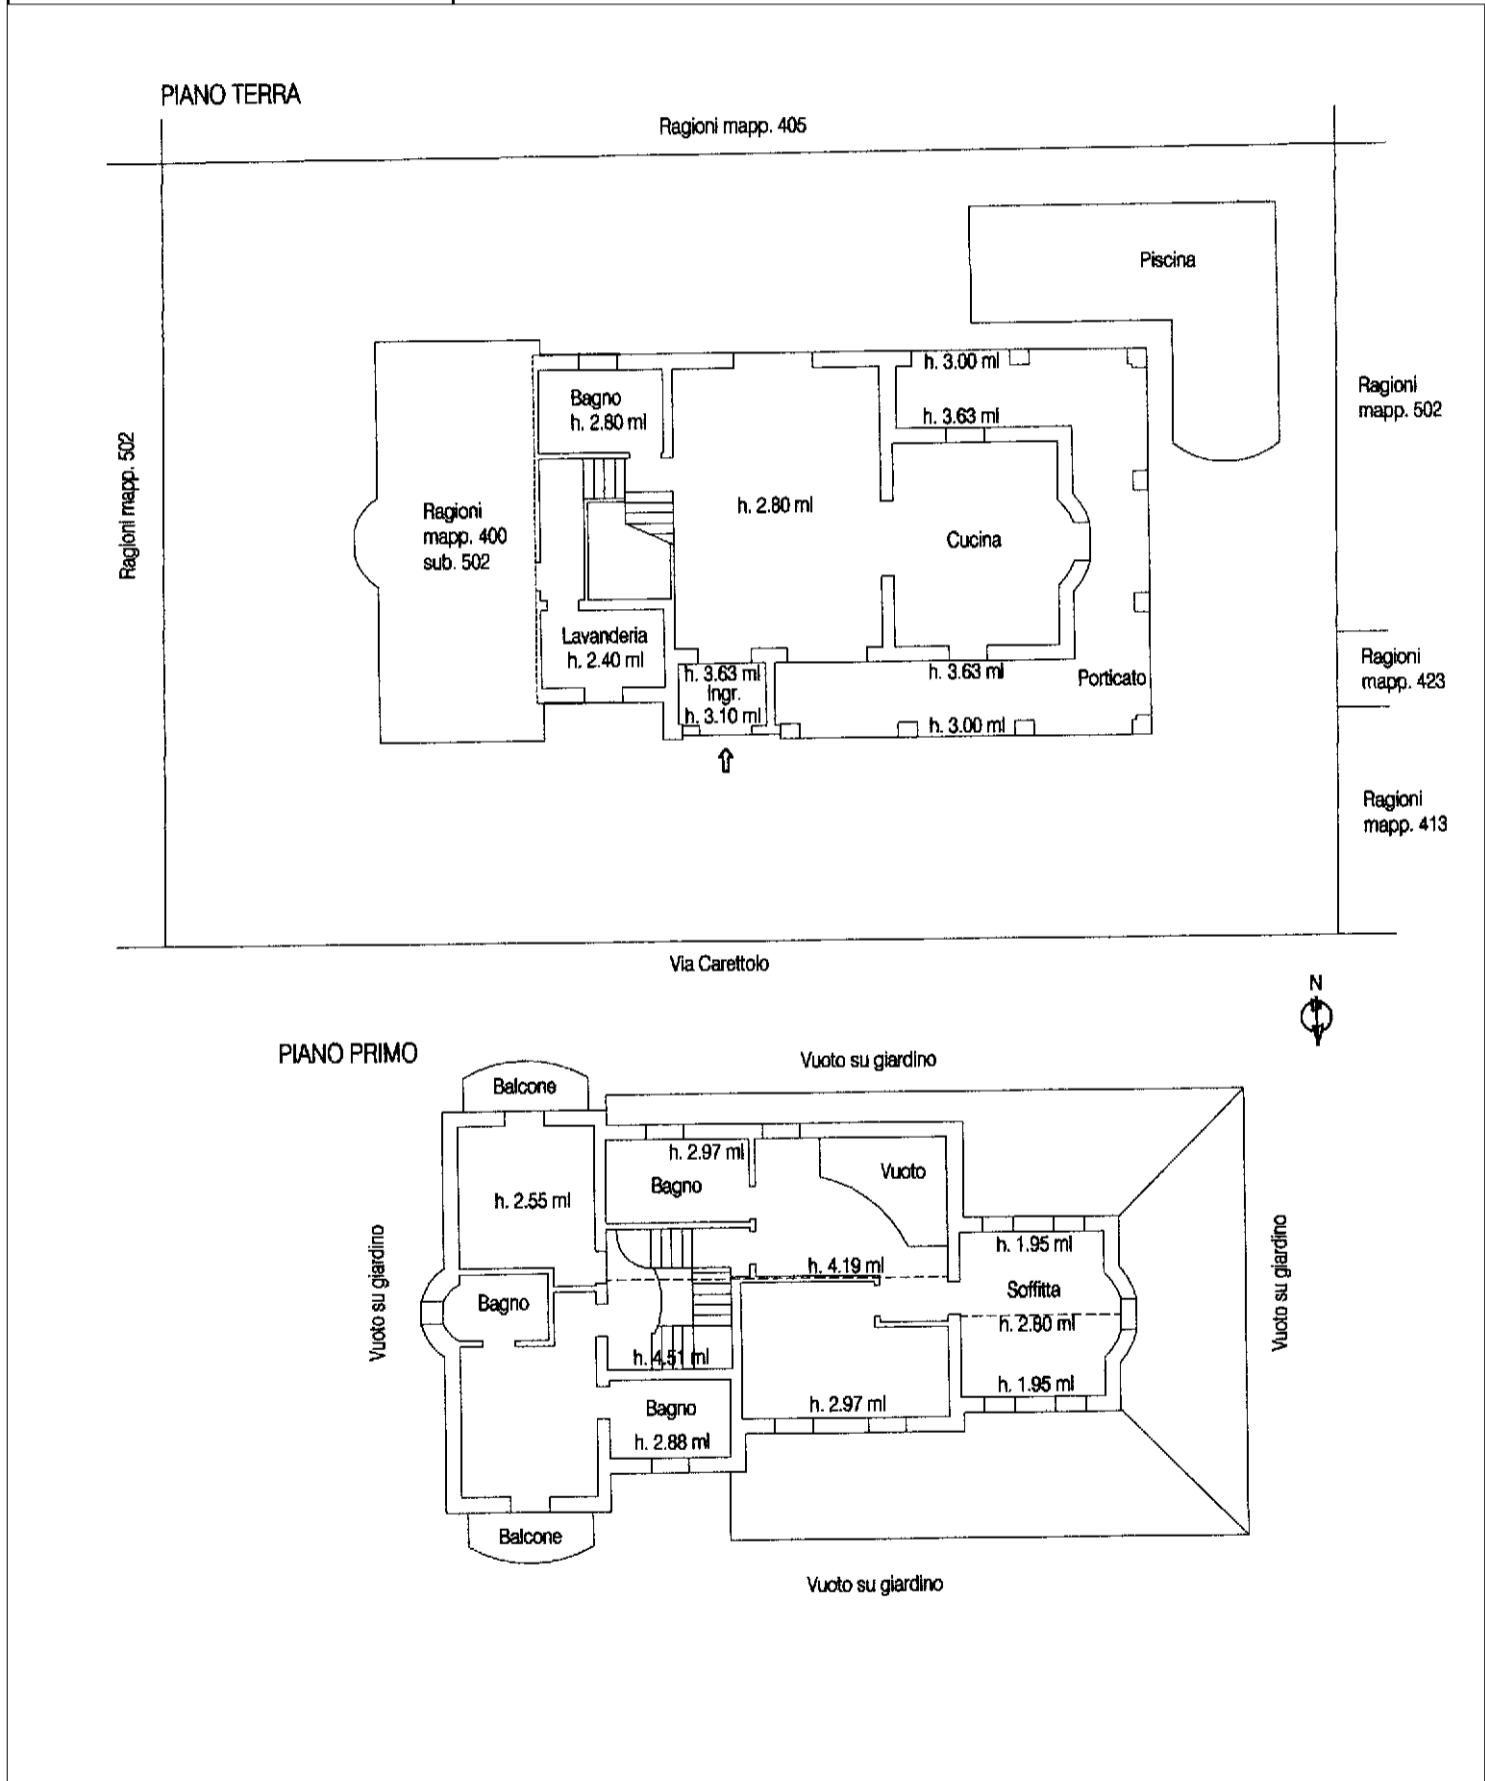

**Agenzia del Territorio  
CATASTO FABBRICATI  
Ufficio Provinciale di  
Cremona**

Dichiarazione protocollo n. CR0082646 del 13/06/2012	
Planimetria di u.i.u. in Comune di Bonemerse	
Via Caretolo	civ. 6
Identificativi Catastali:	Compilata da: Affini Adelmo
Sezione:	Iscritto all'albo: Geometri
Foglio: 1	Prov. Mantova
Particella: 400	N. 1622
Subalterno: 502	

Scheda n. 1      Scala 1:200

