



Agenzia delle Entrate
CATASTO FABBRICATI
Ufficio Provinciale di
Bergamo

Dichiarazione protocollo n. BG0065730 del 10/03/2026	
Comune di Ponteranica	
Via Fustina	civ. 68A
Identificativi Catastali:	Compilata da: Maccario Riccardo Eugenio
Sezione:	Iscritto all'albo: Ingegneri
Foglio: 12	Prov. Bergamo
Particella: 2775	N. 2898
Subalterno: 715	


Planimetria
Scheda n. 1 Scala 1:200

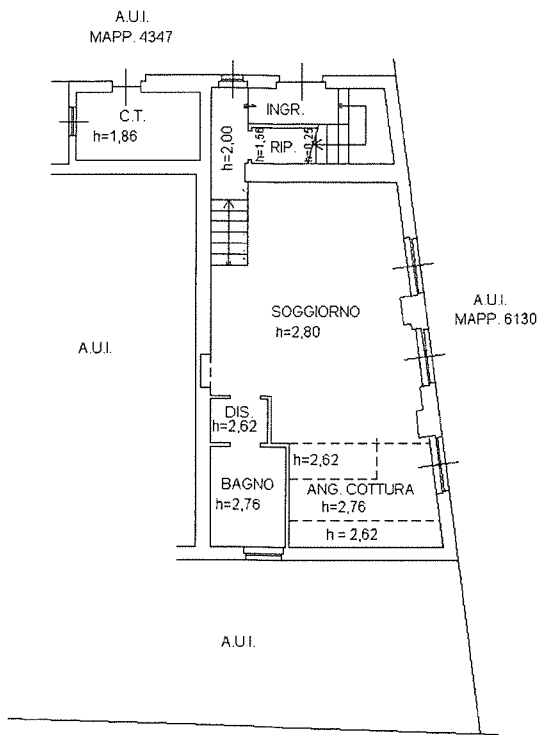


PIANO TERRA

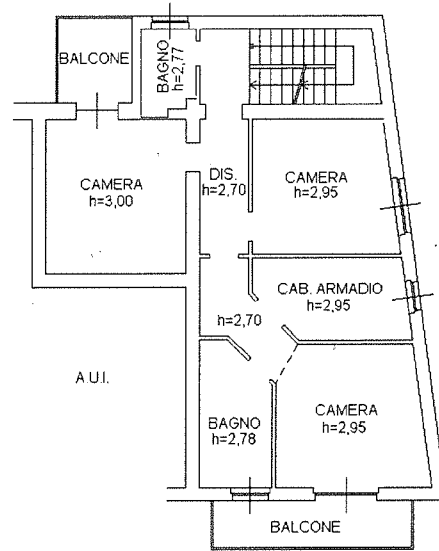

PIANO PRIMO

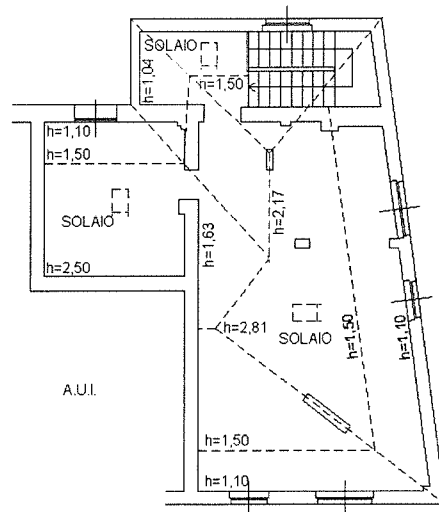

PIANO SECONDO

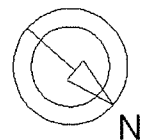

Catasto dei Fabbricati - Situazione al 12/03/2026 - Comune di PONTERANICA (G853) - < Foglio 12 - Particella 2775 - Subalterno 715 >
VIA FUSTINA n. 68A Piano T-1 - 2