

MODULARIO  
F. rig. rend. 497




MINISTERO DELLE FINANZE  
DIREZIONE GENERALE DEL CATASTO E DEI SS.TT.EE.  
**CATASTO EDILIZIO URBANO** (RDL 13-4-1939, n. 652)

MOD. BN (CEU)


LIRE  
**500**

Planimetria di u.i.u. in Comune di NOVA MILANESE via VENEZIA civ. ....

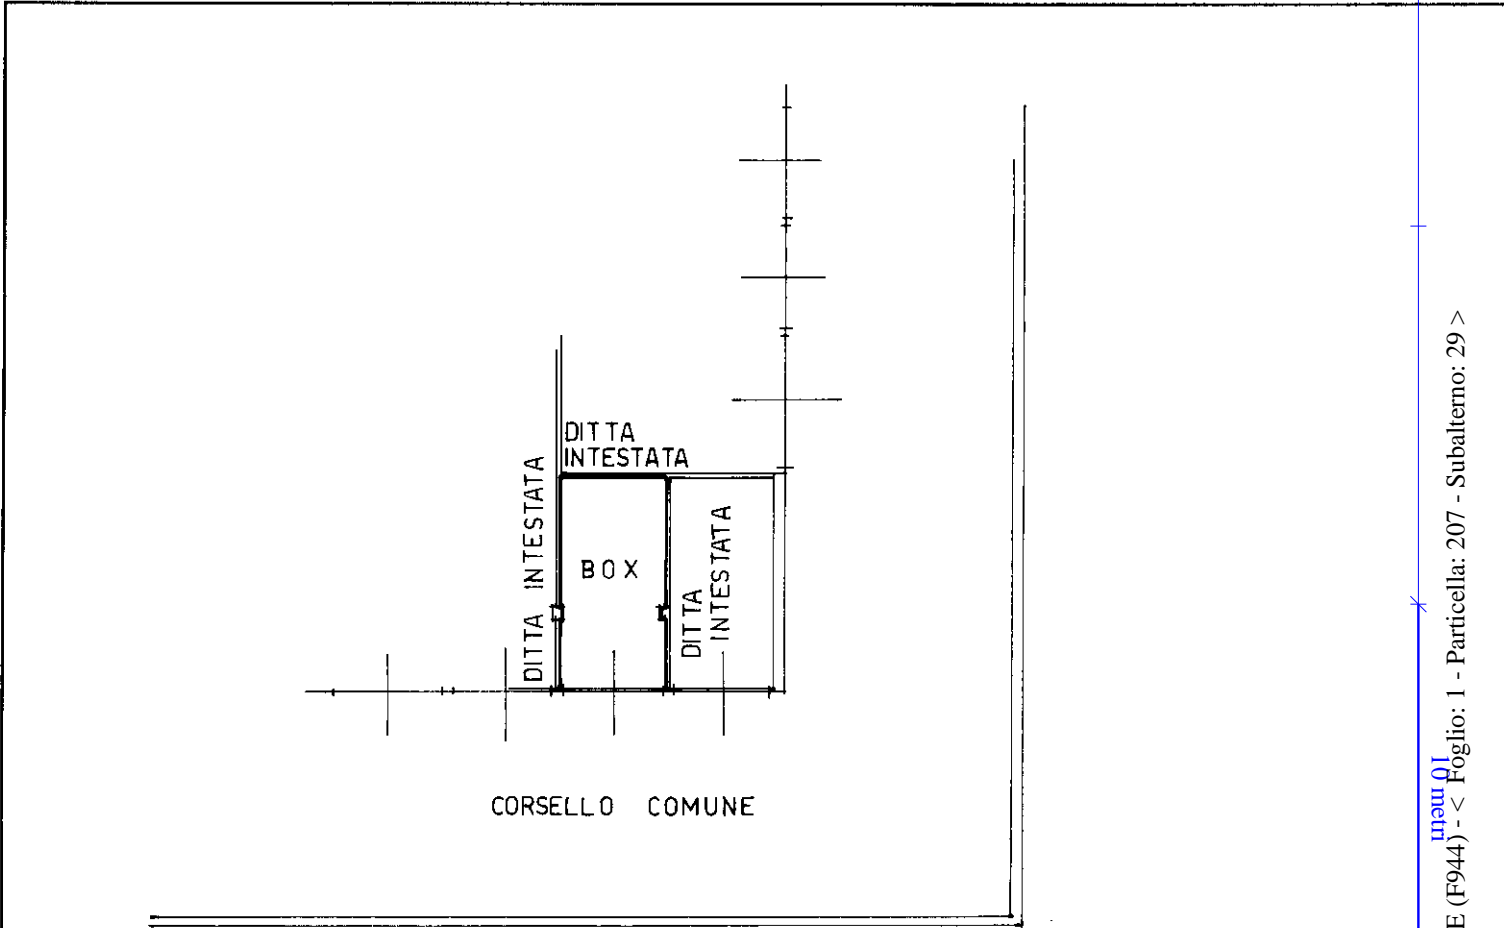

PIANO INTERRATO  
H = 2.50

ORIENTAMENTO

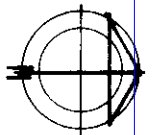

SCALA DI 1:200

Roma - Istituto Poligrafico e Zecca dello Stato - P.V.

Dichiarazione di N.C.

Denuncia di variazione

Ultima planimetria in atti

Compilata dal GEOMETRA

(Titolo, cognome e nome)

BALCONI ALBERTO

Inserito all'atto dei GEOMETRI

MILANO

RISERVATO ALL'UFFICIO

Data presentazione: 23/06/1994 - Data: 21/10/2021 - n. T127145 - Richiedente: CLMLRT70S13F704K

Totale schede: 1 - Formato di acquisizione: A4(210x297) - Formato stampa richiesto: A4(210x297)

n. 207 sub. 29

data 01.03.1994 Firma *[Signature]*

Catasto dei Fabbricati - Situazione al 21/10/2021 - Comune di NOVA MILANESE (F944) - < Foglio: 1 - Particella: 207 - Subalterno: 29 >  
Via Venezia piano: S1;