

Agenzia delle Entrate
CATASTO FABBRICATI
Ufficio Provinciale di
Milano

Dichiarazione protocollo n. MI0579027 del 14/11/2014

Planimetria di u.i.u. in Comune di Limbiate

Corso Como

civ. 25

Identificativi Catastali:

Sezione:

Foglio: 15

Particella: 17

Subalterno: 719

Compilata da:

Giorgetti Samuele

Iscritto all'albo:

Geometri


Prov. Monza E Brianza

N. 01040

Scheda n. 1

Scala 1:200

PIANO TERRA H 270

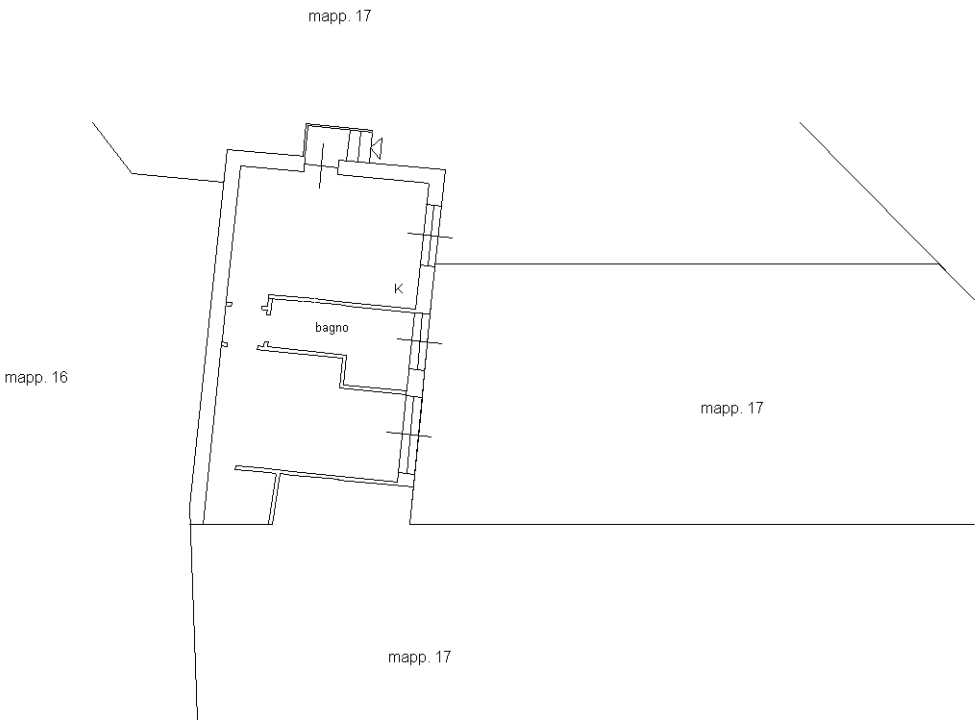

Ultima planimetria in atti