

Ultima planimetria in atti

Agenzia delle Entrate
CATASTO FABBRICATI
Ufficio provinciale di
Milano


Dichiarazione protocollo n. MI0261204 del 29/06/2022
Comune di Limbiate
Corso Como

Planimetria
Scala 1: 200


civ. 25

Identificativi Catastali:
Sezione: 15
Foglio: 17
Particella: 17
Subalterno: 721


Compilata da:
Giorgetti Samuele
Iscritto all'albo:
Geometri
Prov. Monza E Brianza N.1040

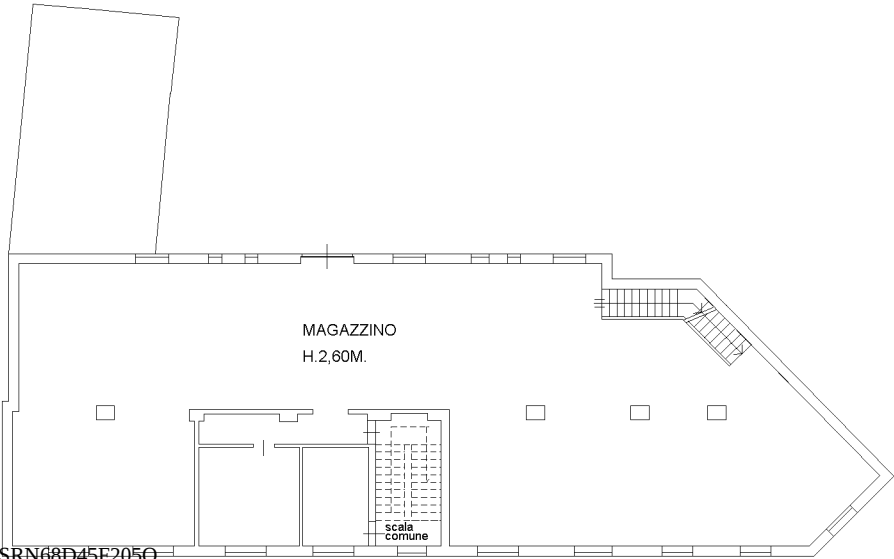

PIANO PRIMO SOTTOSTRADA S1

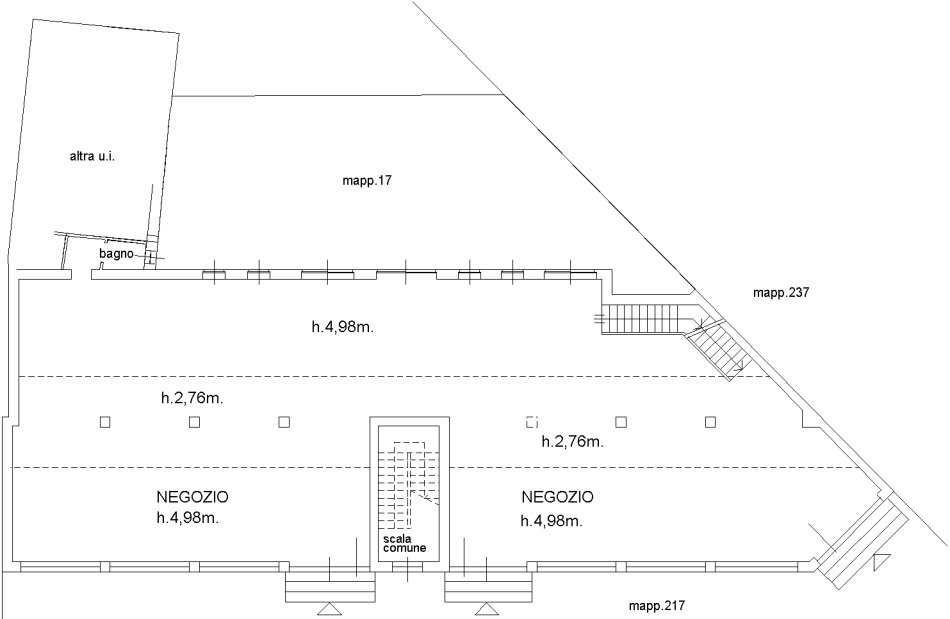

PIANO TERRA

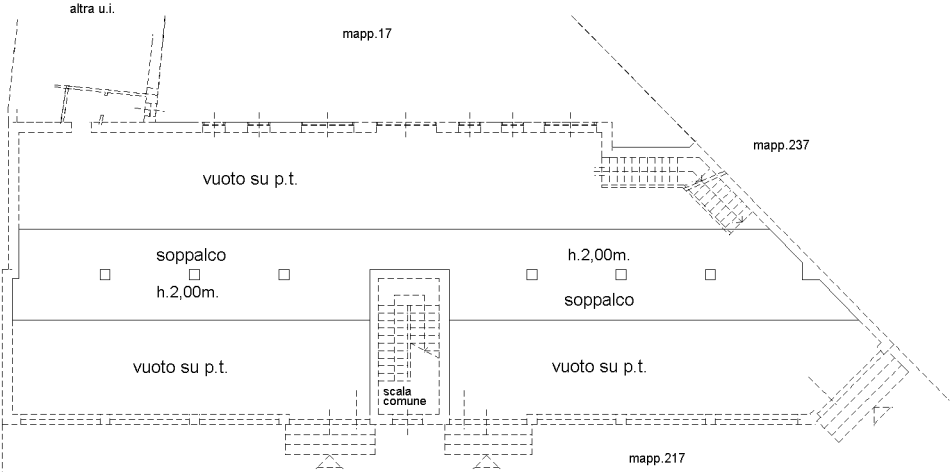

PIANO TERRA (soppalco)

