

Agenzia delle Entrate
CATASTO FABBRICATI
Ufficio Provinciale di
Como

Dichiarazione protocollo n. CO0136416 del 25/10/2021

Comune di Cadorago

Via Luigi Pirandello

civ. 14

Identificativi Catastali:

Sezione: CAD

Foglio: 4

Particella: 2418

Subalterno: 704

Compilata da:

Nosedà Marcello

Iscritto all'albo:

Periti Edili

Prov. Como


N. 01815

Planimetria

Scheda n. 1

Scala 1:200

PIANO PRIMO
H = 2.95

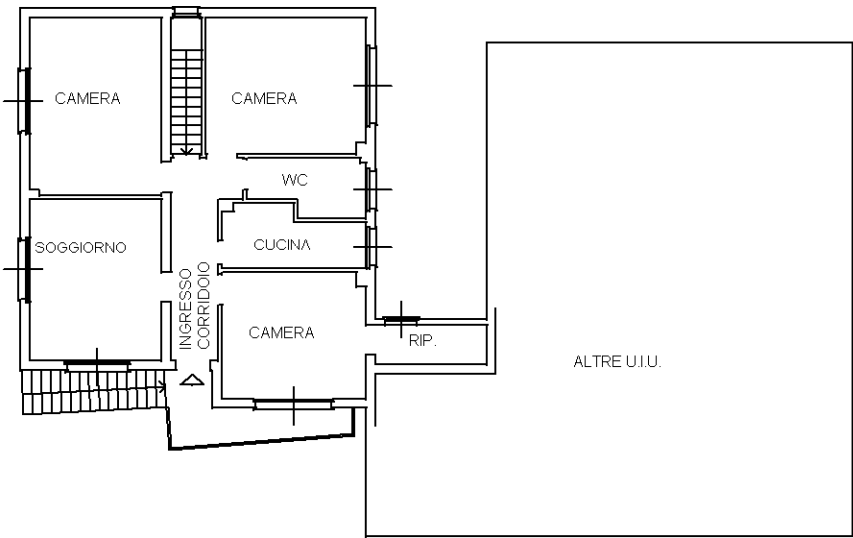

Ultima planimetria in atti

Agenzia delle Entrate
CATASTO FABBRICATI
Ufficio Provinciale di
Como

Dichiarazione protocollo n. CO0136416 del 25/10/2021

Comune di Cadorago

Via Luigi Pirandello

civ. 14

Identificativi Catastali:

Sezione: CAD

Foglio: 4

Particella: 2418

Subalterno: 705

Compilata da:

Nosedà Marcello

Iscritto all'albo:

Periti Edili

Prov. Como


N. 01815

Planimetria

Scheda n. 1

Scala 1:200

PIANO TERRA

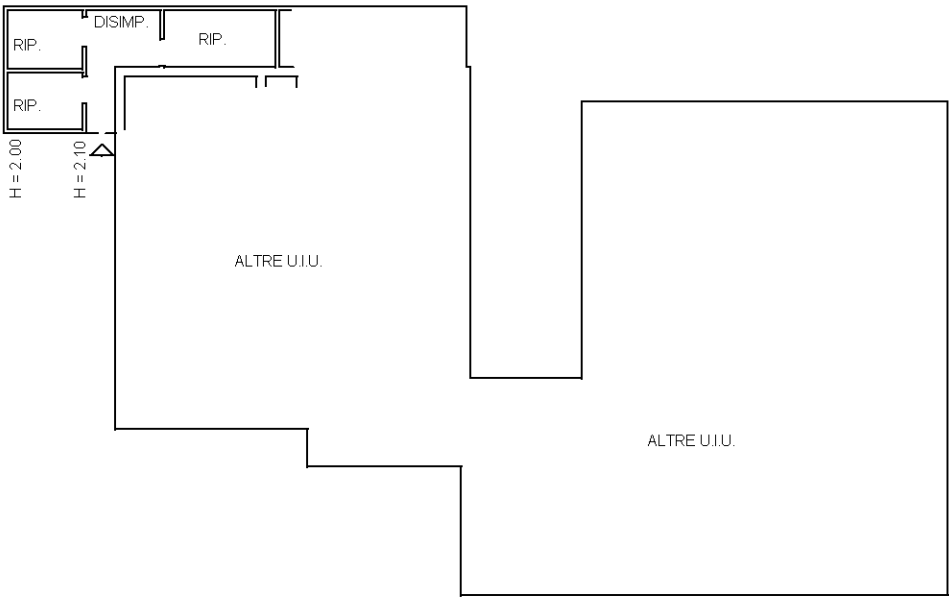

Ultima planimetria in atti