

MODULARIO
F. rig. rend. 496




MINISTERO DELLE FINANZE
DIREZIONE GENERALE DEL CATASTO E DEI SS.TT.EE.
CATASTO EDILIZIO URBANO (RDL 13-4-1939, n. 652)

MOD. AN (CEU)

LIRE
605


Planimetria di u.i.u. in Comune di MARIANO COMENSE..... via VIA TOGLIATTI..... civ.....

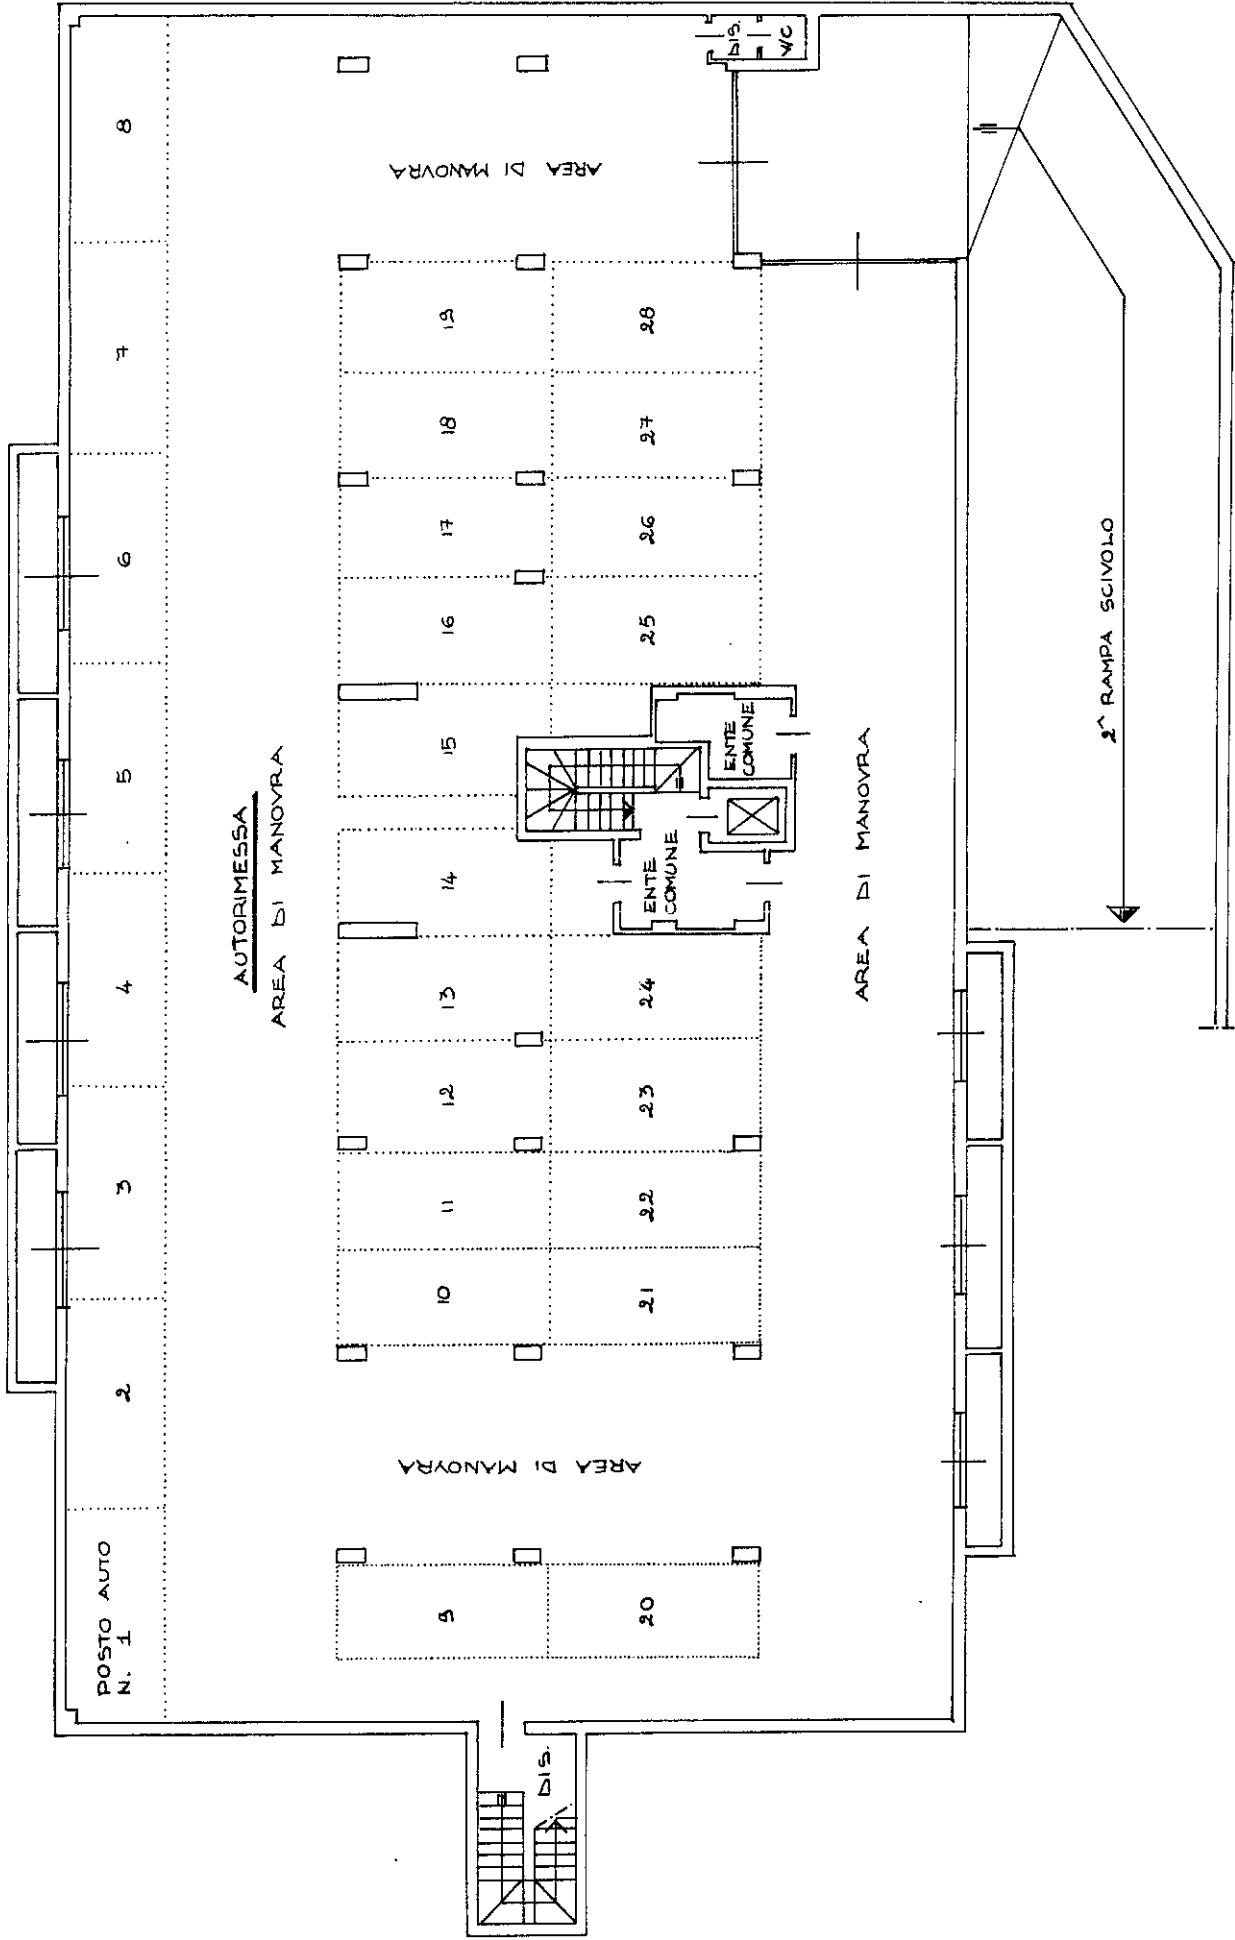

PIANO SECONDO INTERRATO

H = mt. 3.20

ORIENTAMENTO

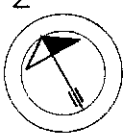

SCALA DI 1:200

Dichiarazione di N.C. ☐

Denuncia di variazione ☒

Identificativi catastali

F. 1352 sub 1352

invariato

RISERVATO ALL'ARCHIVIO
510
1996
Compiata dal GEOM. COGNETTA ANTONIO DELLA
Titolo, cognome e nome
ARCH. BARZAGHI SAUL
Iscritto all'albo de GEOM. ARCH.
della provincia di MILANO
data APRILE 96 Firma