


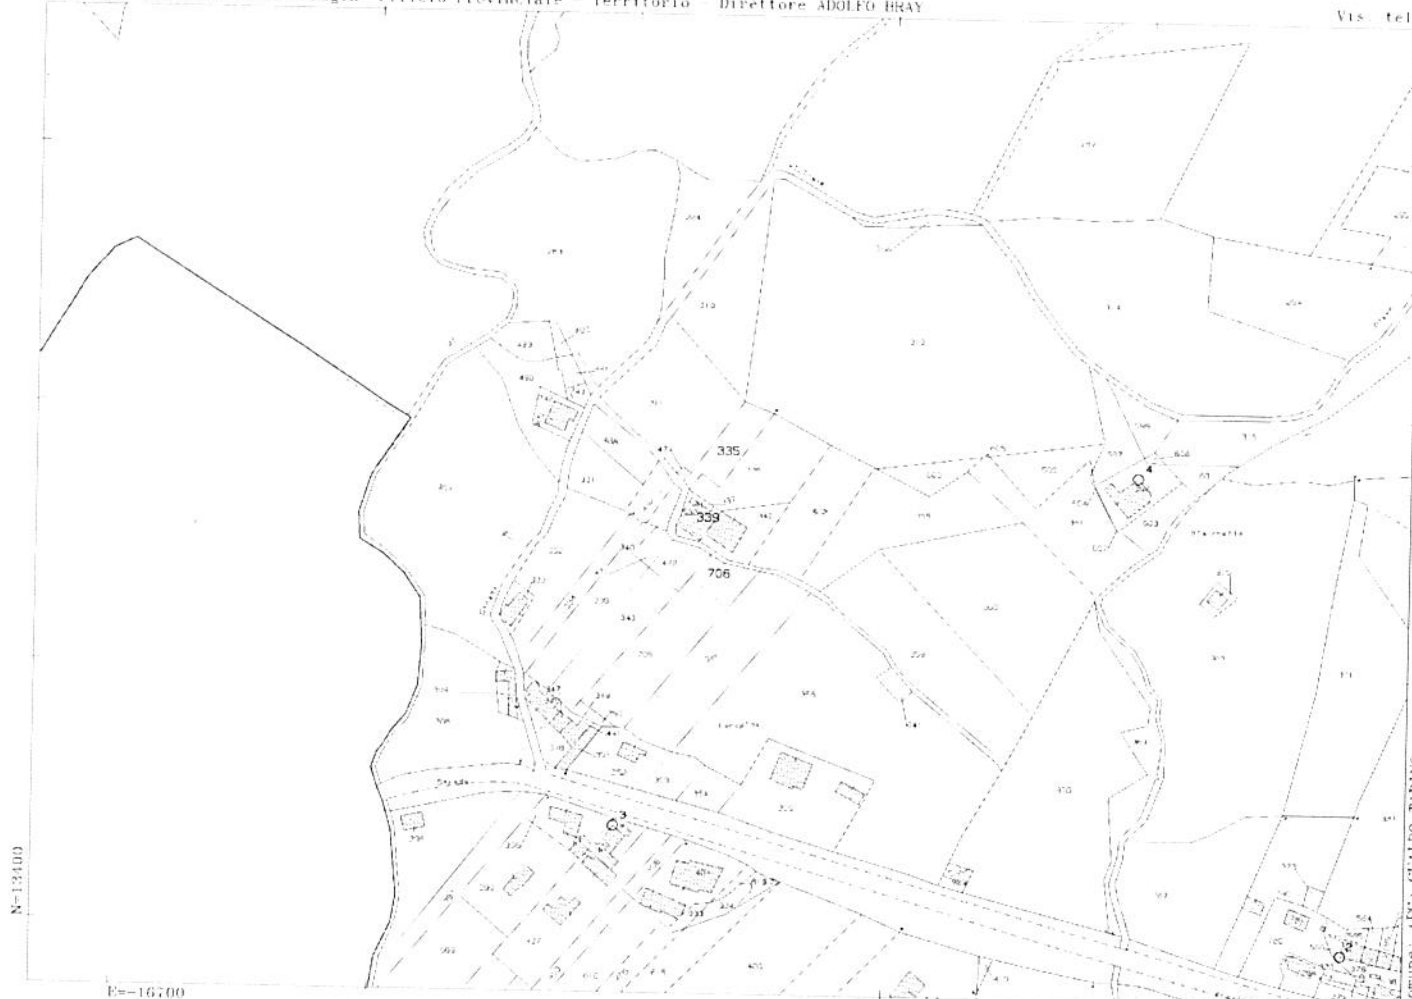

N=13400

E=-16700

Scala originale: 1:2000
Dimensione cornice: 504.000 x 378.000 in Protocollo pratica T229275/2025
30 Apr 2025 12:57:41

Comune: (RG) GUALDO TADINO
Foglio: 55

3 Particelle: 335 339 706

MODULARIO
F. rig. rend. 487



MINISTERO DELLE FINANZE
DIREZIONE GENERALE DEL CATASTO E DEI SS.TT.EE.
CATASTO EDILIZIO URBANO (RDL 13-4-1939, n. 852)


MOD. DN (CEU)

LIRE
250

Planimetria di u.i.u. in Comune di Gualdo Tadino via Lac. Cerasa

civ.

ELABORATO PLANIMETRICO

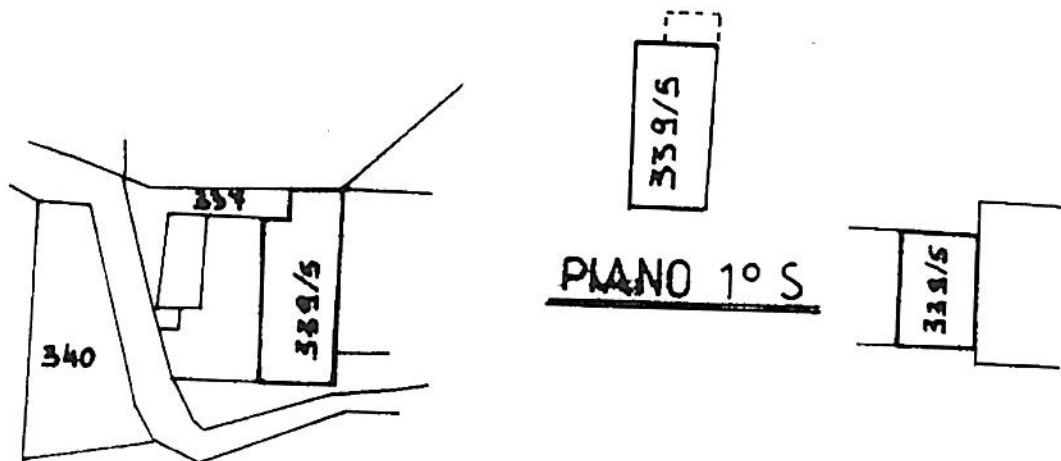


PIANTA PIANO TERRA E CORTE

PIANTA PIANO PRIMO

- 339/5 - Appartamento Piano 1° e 2° con locali accessori a Piano Terra
- 337 - "Corte" accessorio non censibile comune ad Enti Urbani e Rurali
- 340 - "Corte" accessorio non censibile comune ad Enti Urbani e Rurali

Planimetria Scala 1:2000
Foglio n. 55 - Particella n. 339

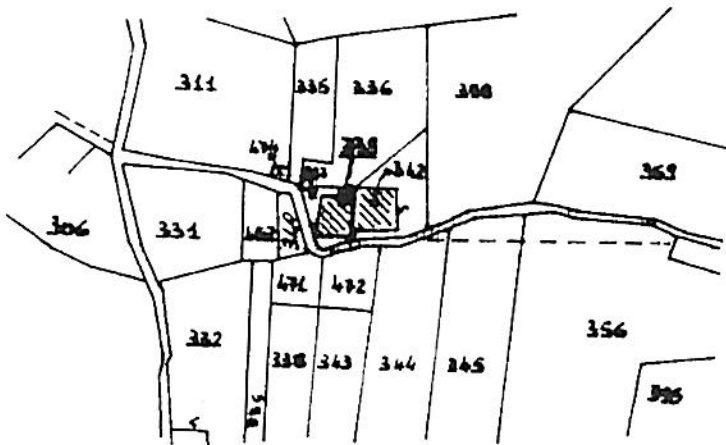

ORIENTAMENTO
N.



SCALA DI 1:500

Dichiarazione di N.C. ☐

Denuncia di variazione ☒

Compilata dal Giam Serrani Dante
(Titolo, cognome e nome)

RISERVATO ALL'UFFICIO

Ultima planimetria in atto

Data presentazione: 28/04/1993 - Data: 30/04/2025 - n. 1210029 - Richiedente: telematico

Formato di acquisizione: A4(210x297) - Formato stampa richiesto: A4(210x297) - Formato di scala non utilizzabile

n. 339 sub 5

data 27/10/92

Firma

[Signature]

Elaborata Planimetrica - Catasto dei Fabbricati - Situazione al 30/04/2025 - Comune di GUALDO TADINO(E230) - < Foglio 55 Particella 339 >

MODULARIO
P. 107 - rend. - 497



MINISTERO DELLE FINANZE

Mod. B (Nuovo Catasto Edilizio Urbano)

DIREZIONE GENERALE DEL CATASTO E DEI SERVIZI TECNICI ERARIALI

NUOVO CATASTO EDILIZIO URBANO



Lire
200

(N. DECRETO-LEGGE 13 APRILE 1959, N. 652)

Planimetria dell'immobile situato nel Comune di GUALDO TADINO Via P. DI COMPRESSETTO vc. Canepine

Ditta [redacted] nato a [redacted] il [redacted] (comproprietario) [redacted] n. a. [redacted] il [redacted]

Allegata alla dichiarazione presentata all'Ufficio Tecnico Erariale di PERUGIA [redacted] (Comproprietaria)

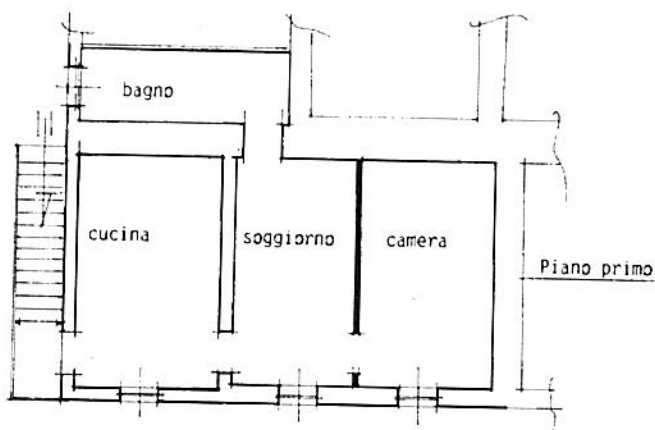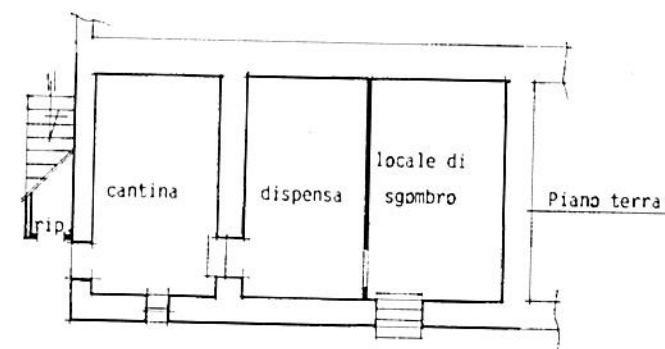

ORIENTAMENTO



SCALA DI 1:100

SPAZIO RISERVATO PER LE ANNOTAZIONI D'UFFICIO

DATA

PROT. N°

Compilata dal geom. Mario Mischianti

(Titolo, nome e cognome del tecnico)

Iscritto all'Albo dei geometri

della Provincia di Perugia

DATA 04.08.1988

Firma:

55

338 3
562

MODULARIO
P. reg. rend. - 487



MINISTERO DELLE FINANZE
DIREZIONE GENERALE DEL CATASTO E DEI SERVIZI TECNICI ERARIALI

Mod. B (Nuovo Catasto Edilizio Urbano)

NUOVO CATASTO EDILIZIO URBANO



Lire
200

(M. DECRETO-LEGGE 11 APRILE 1959, N. 635)

Planimetria dell'immobile situato nel Comune di GUALDO TADINO Via P. DI COMPRESSETTO vc. Canepino

Ditta [redacted] nata a [redacted] (comproprietario) [redacted] n. a [redacted] il [redacted]

Allegata alla dichiarazione presentata all'Ufficio Tecnico Erariale di PERUGIA [redacted] (Comproprietaria)

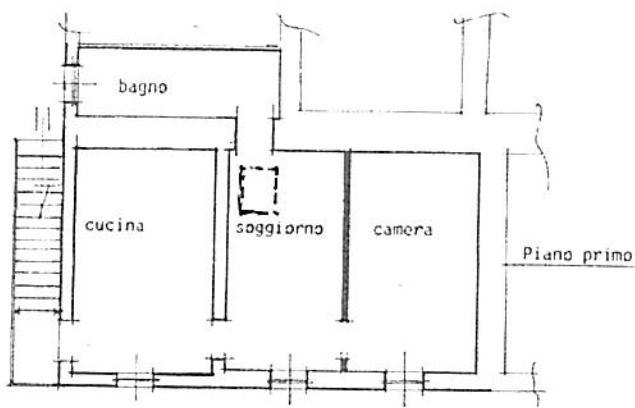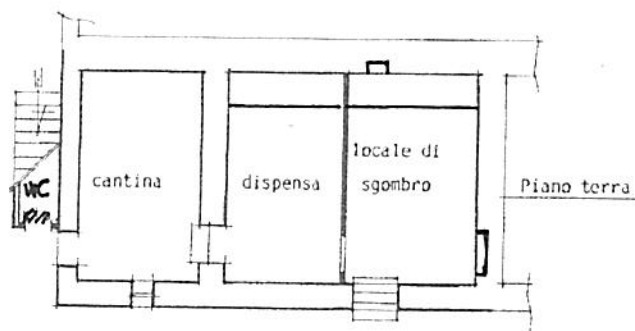

ORIENTAMENTO



SCALA DI 1:100

SPAZIO RISERVATO PER LE ANNOTAZIONI D'UFFICIO

DATA

PROT. N°

Compilata dal geom. Mario Mischianti

(Titolo, nome e cognome del tecnico)

Iscritto all'Albo dei geometri

della Provincia di Perugia

DATA 04.08.1988

Firma:

35


338 3
552

Ultima planimetria in atti


Data presentazione: 26/08/1988 - Data: 30/04/2025 - n. T216955 - Richiedente: MSCFNC61E26G478V

Totale schede: 1 - Formato di acquisizione: A3(297x420) - Formato stampa richiesto: A4(210x297)

0.20

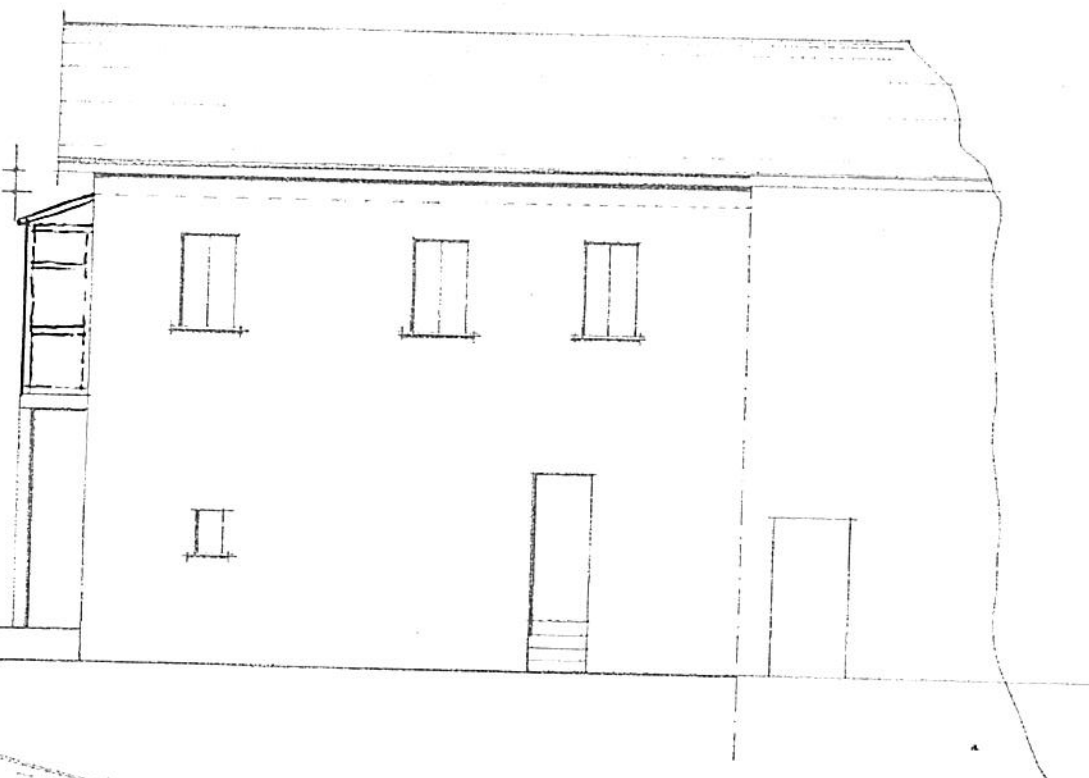

Prospecto

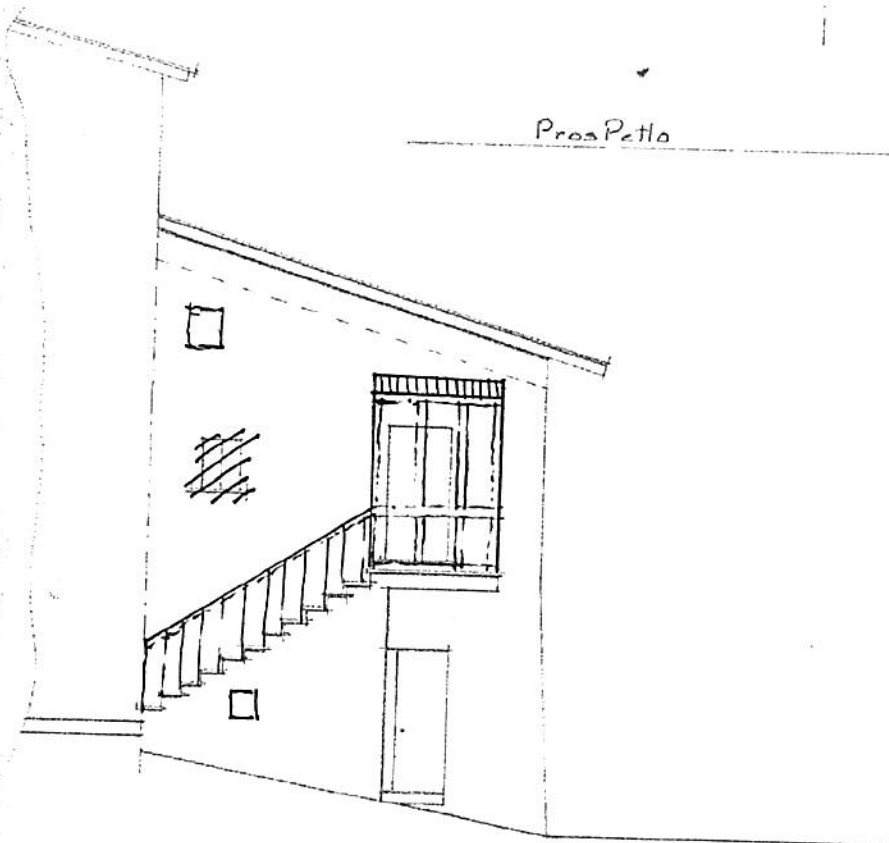

Fianco