
ALLEGATO 2

DOCUMENTAZIONE CATASTALE



N=4200

E=-36200

1 Particella: 74



Ultima planimetria in atti


Agenzia del Territorio
CATASTO FABBRICATI
Ufficio provinciale di
Pesaro

Dichiarazione protocollo n. PS0125255 del 12/09/2012
Planimetria di u.i.u. in Comune di Castel delci
Località: Gattara
civ.

Identificativi Catastali:
Sezione: 43
Foglio: 201
Particella: 201
Subalterno:

Compilata da:
Ravaglia Angelo
Iscritto all'albo:
Geometri
Prov. Forlì
N. 01016

Scheda 1 - Scala 1: 500

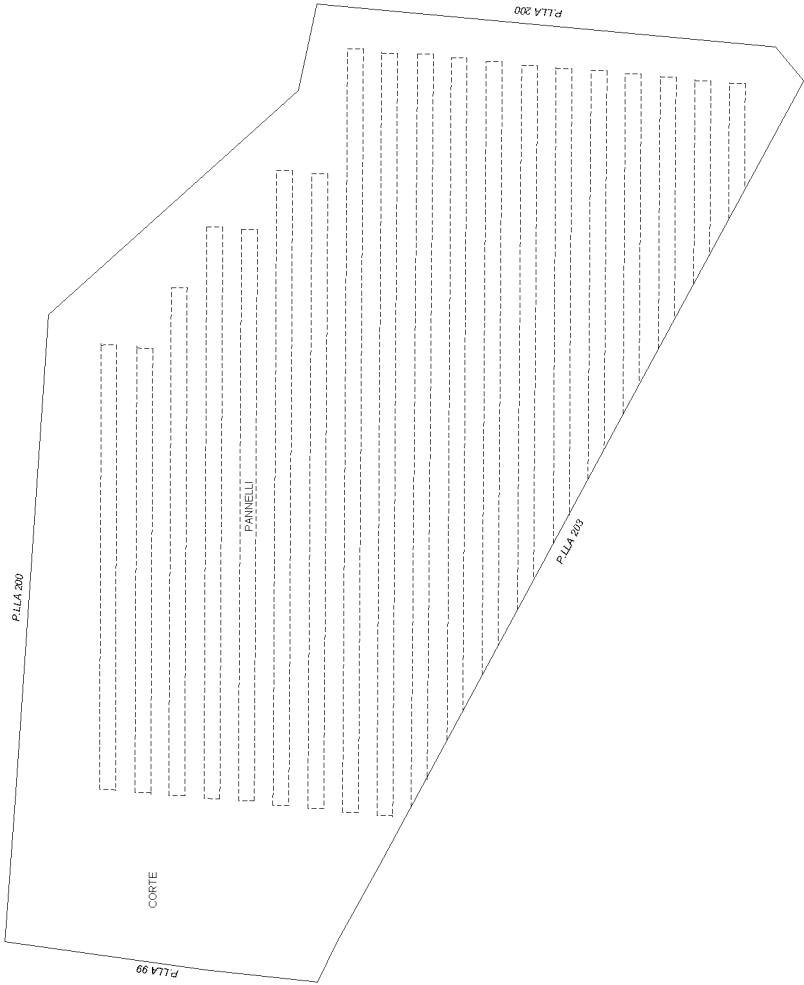

PIANO TERRA

Ultima planimetria in atti

Agenzia del Territorio
CATASTO FABBRICATI
Ufficio provinciale di
Pesaro


Dichiarazione protocollo n. PS0123758 del 07/09/2012
Planimetria di u.i.u. in Comune di Castel del ci
Localita' Gattara

civ.

Identificativi Catastali:
Sezione:
Foglio: 43
Particella: 203
Subalterno: 1

Compilata da:
Ravaglia Angelo
Iscritto all'albo:
Geometri
Prov. Forlì
N. 01016

Scheda 1
Scala 1: 500

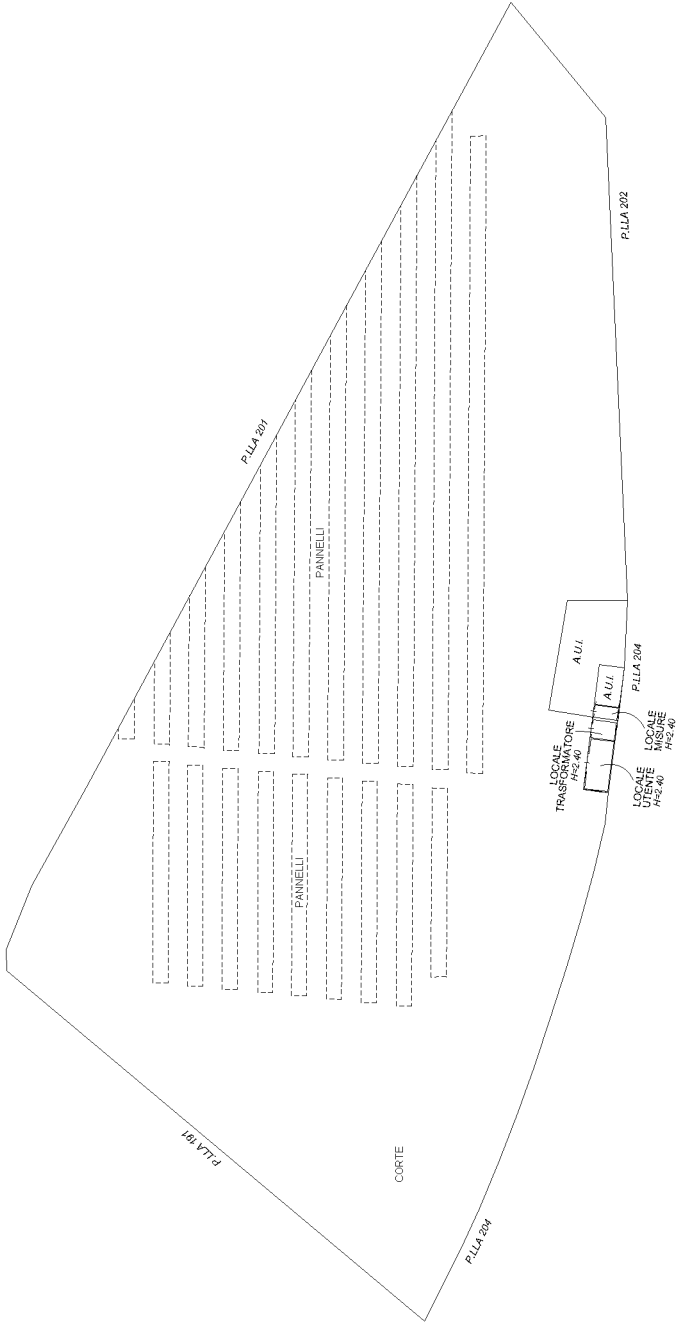

PIANO TERRA

Agenzia del Territorio
CATASTO FABBRICATI
Ufficio Provinciale di
Pesaro

Dichiarazione protocollo n. PS0123758 del 07/09/2012

Planimetria di u.i.u. in Comune di Casteldelci

Localita' Gattara

civ.

Identificativi Catastali:

Sezione:

Foglio: 43

Particella: 203

Subalterno: 2

Compilata da:

Ravaglia Angelo

Iscritto all'albo:
Geometri

Prov. Forli'

N. 01016

Scheda n. 1

Scala 1:200



PIANO TERRA

H=2.40




Ultima planimetria in atti

Ultima planimetria approvata

Ufficio provinciale di Pesaro
CATASTO FABBRICATI

ELABORATO PLANIMETRICO	Compilato da: Ravaglia Angelo	Iscritto all'albo: Geometri	Prov. Forlì	N. 01016
Comune di Casteldelci	Sezione: Foglio: 43	Particella: 203	Prp. 0123738 n. 07/09/2012	del
Dimostrazione grafica dei subalterni				
Tipo Mappale n. 116643 del 22/08/2012 Scala 1 : 500				

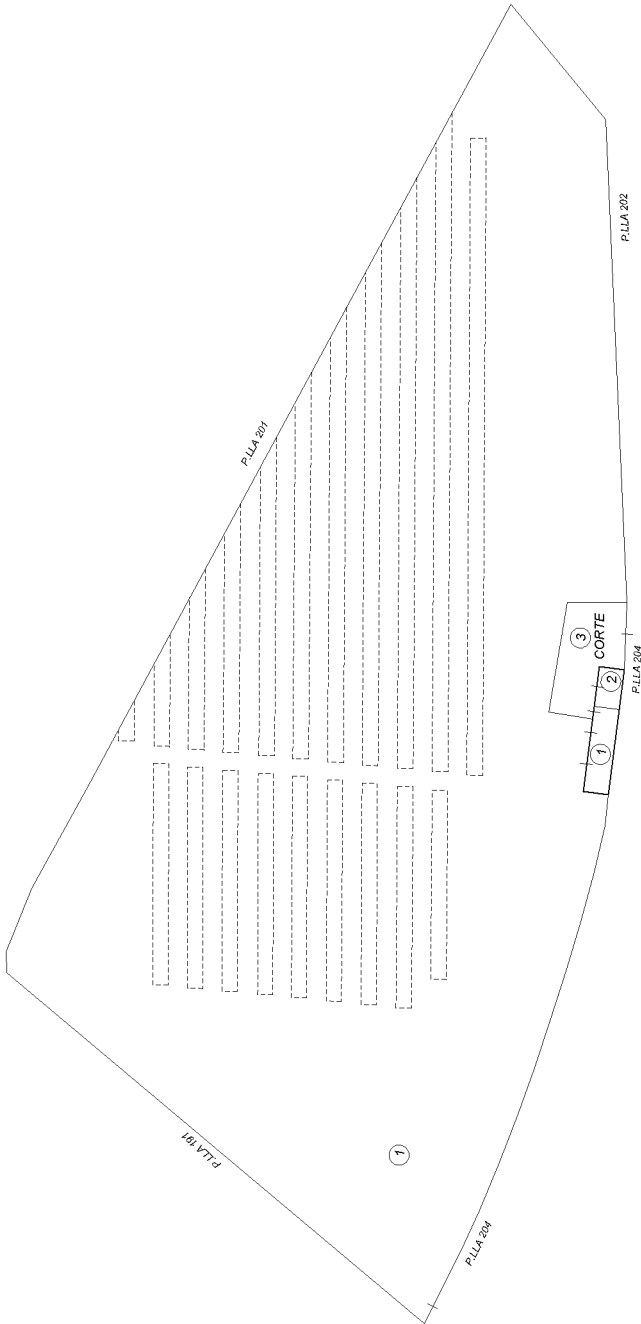

PIANO TERRA