


ALLEGATO -B- RILIEVO

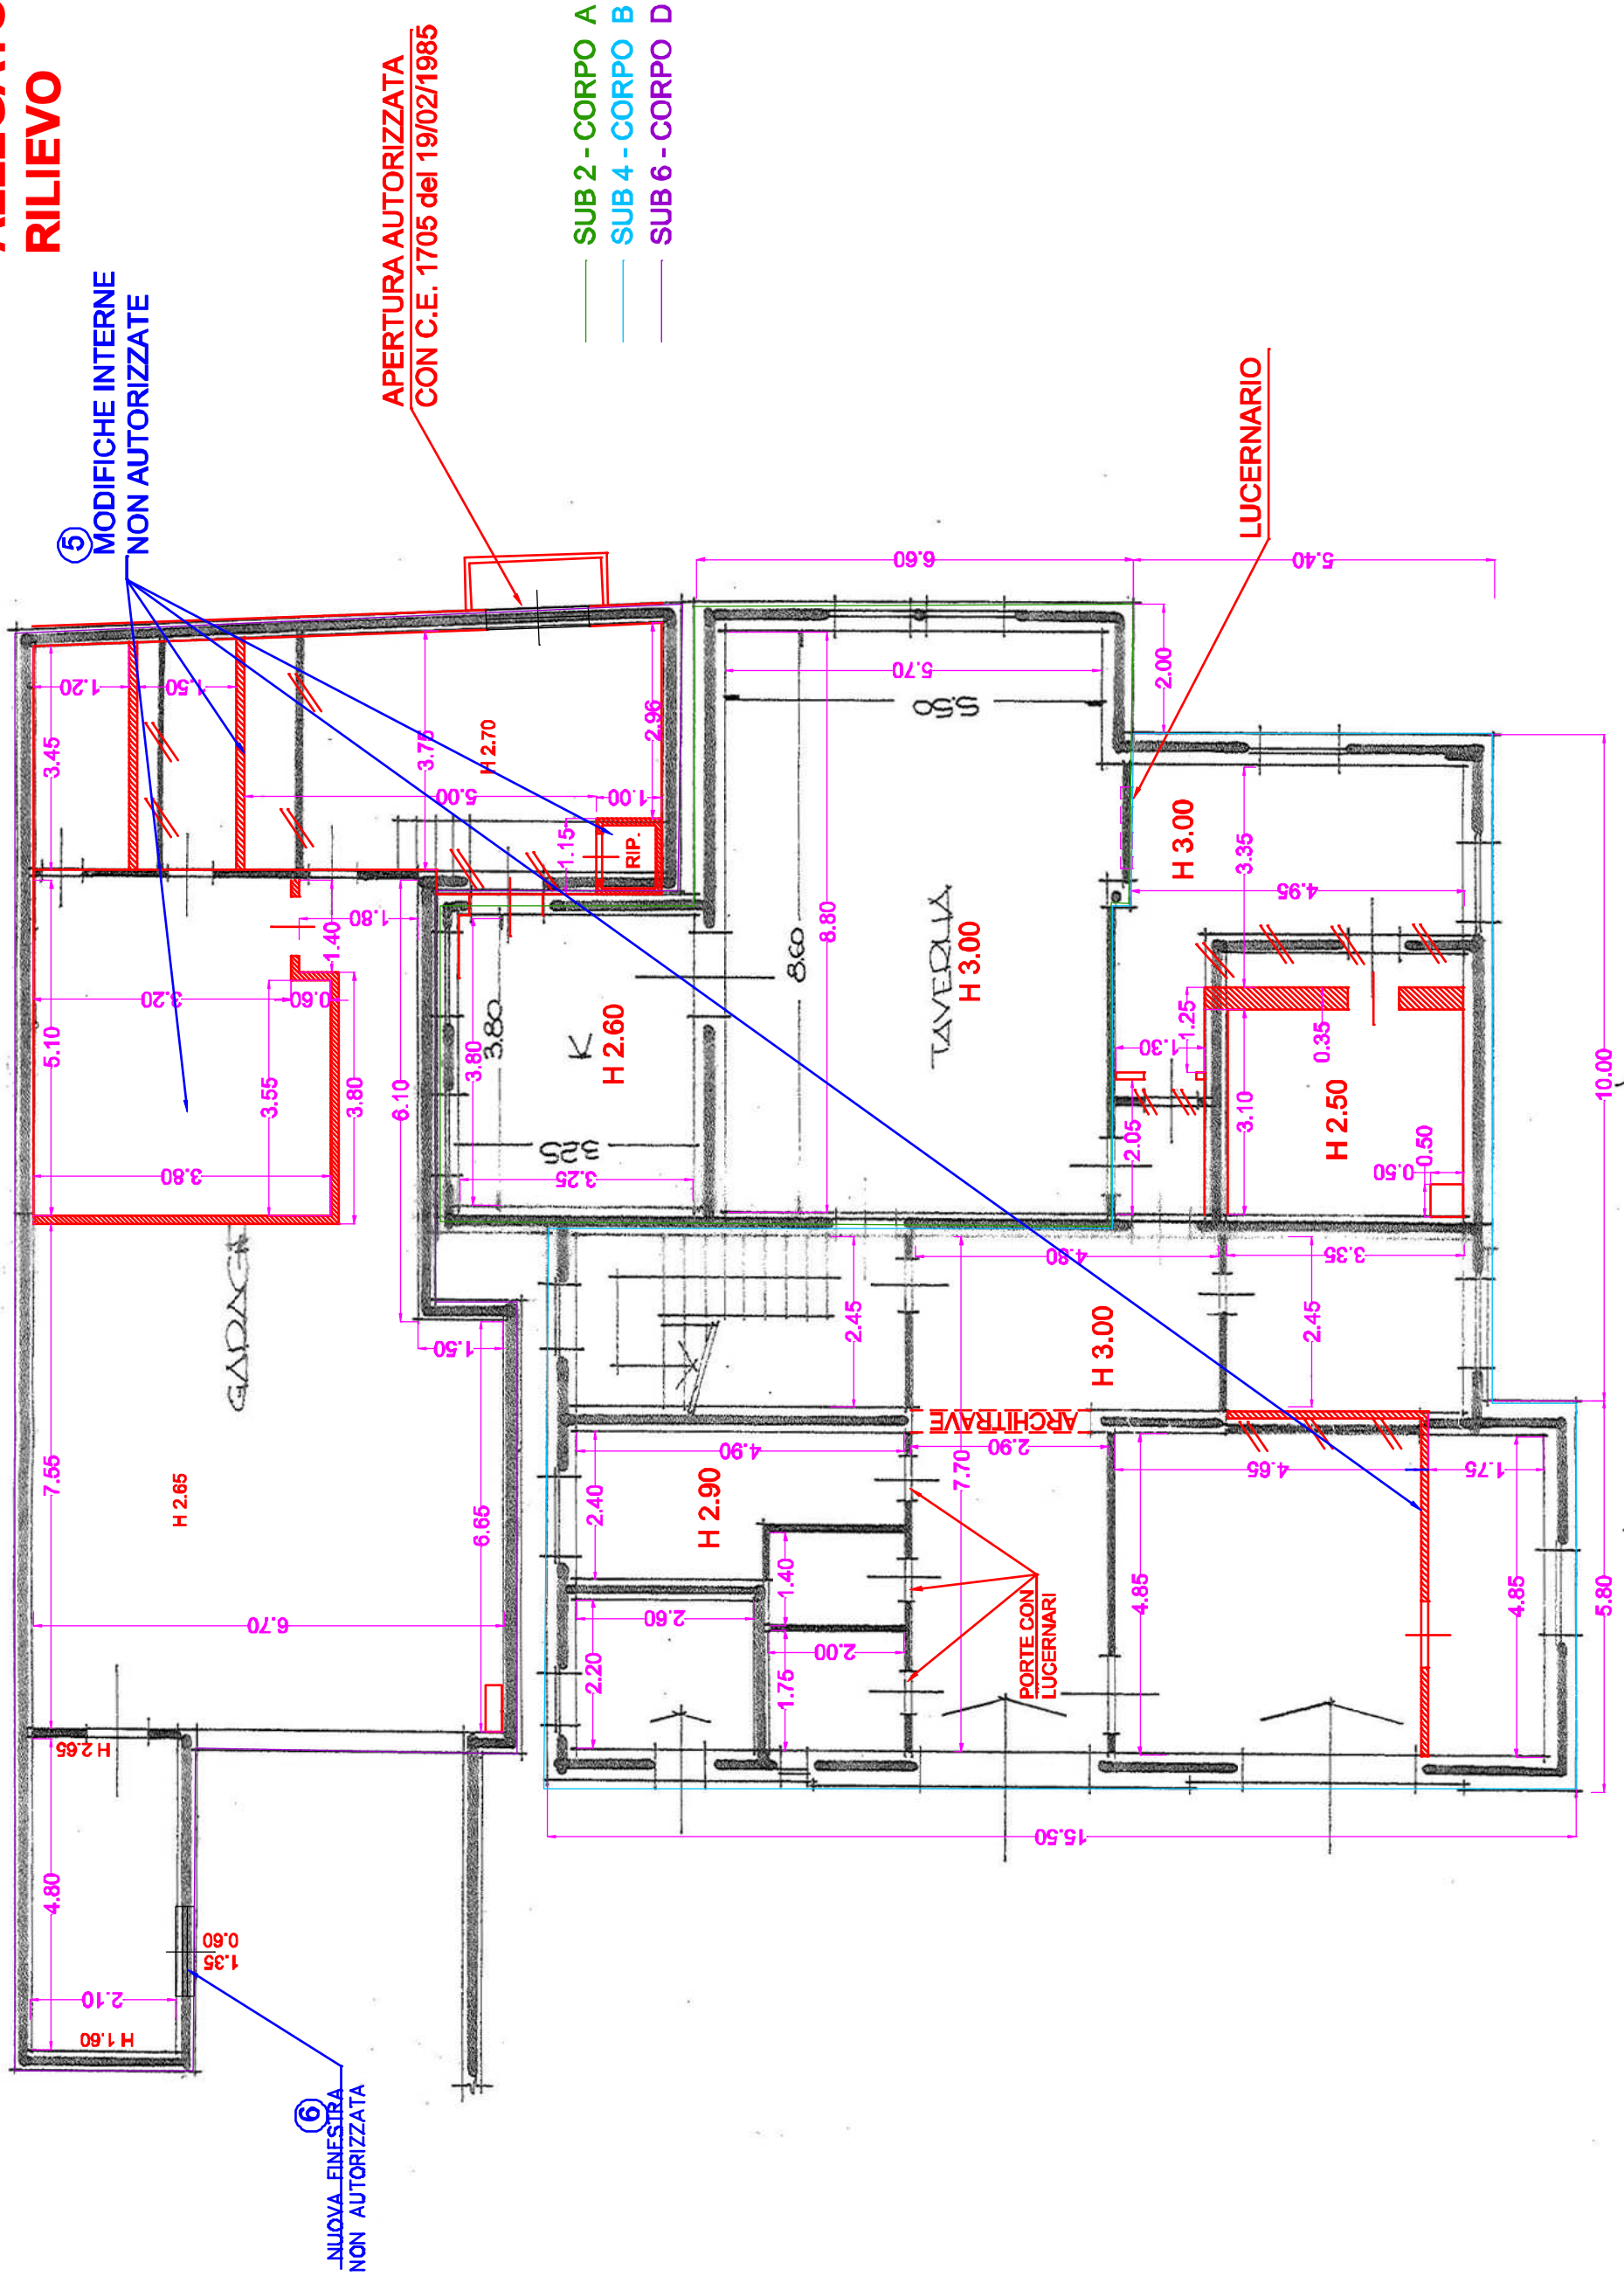

PIANO SEMINTERRATO PIANO FEMMINTERRATO

- SUB 2 - CORPO A
- SUB 4 - CORPO B
- SUB 6 - CORPO D

⑤ MODIFICHE INTERNE
NON AUTORIZZATE

⑥ NUOVA FINESTRA
NON AUTORIZZATA

APERTURA AUTORIZZATA
CON C.E. 1705 del 19/02/1985

LUCERNARIO

PORTE CON LUCERNARI
ARCHITRAVE

GADAGNA


TAVOLA
H 3.00

K
H 2.60

RIP.

PIANO FEMMINTERRATO

PIANO RIALZATO

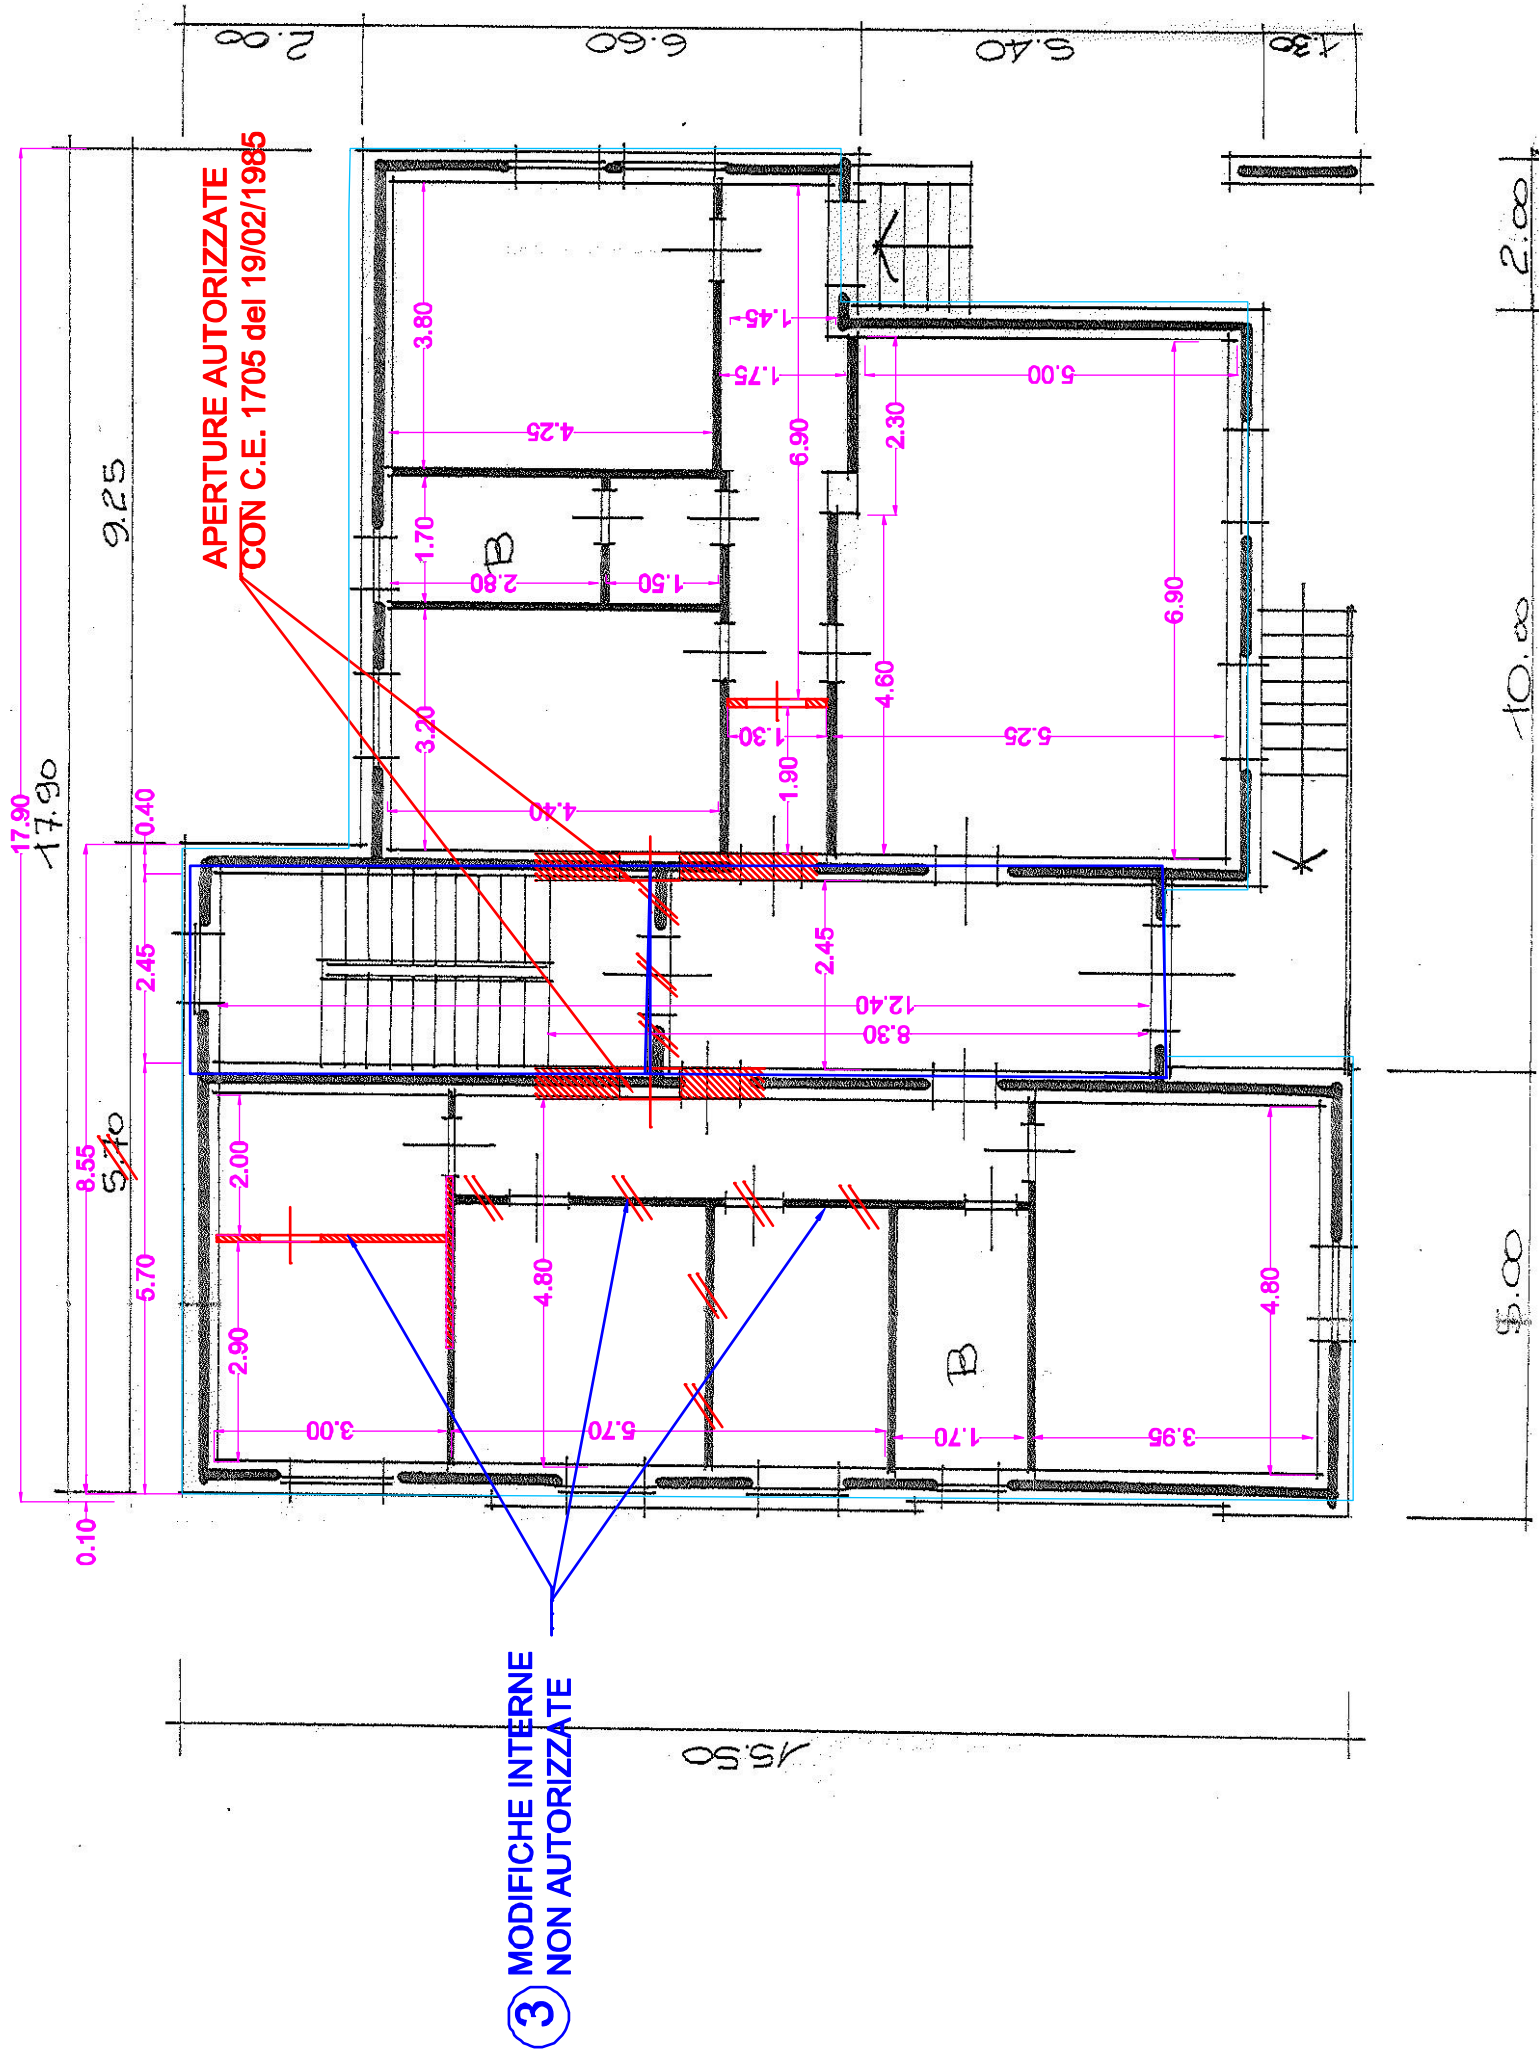


PIANO TERRA RIALZATO SUB 4 - CORPO B

4 CAMBIO DESTINAZIONE D'USO DA RESIDENZIALE
A PRODUTTIVO SENZA TITOLO EDILIZIO

PIANO PRIMO - SUB 2 CORPO A

• PIANO PRIMO •

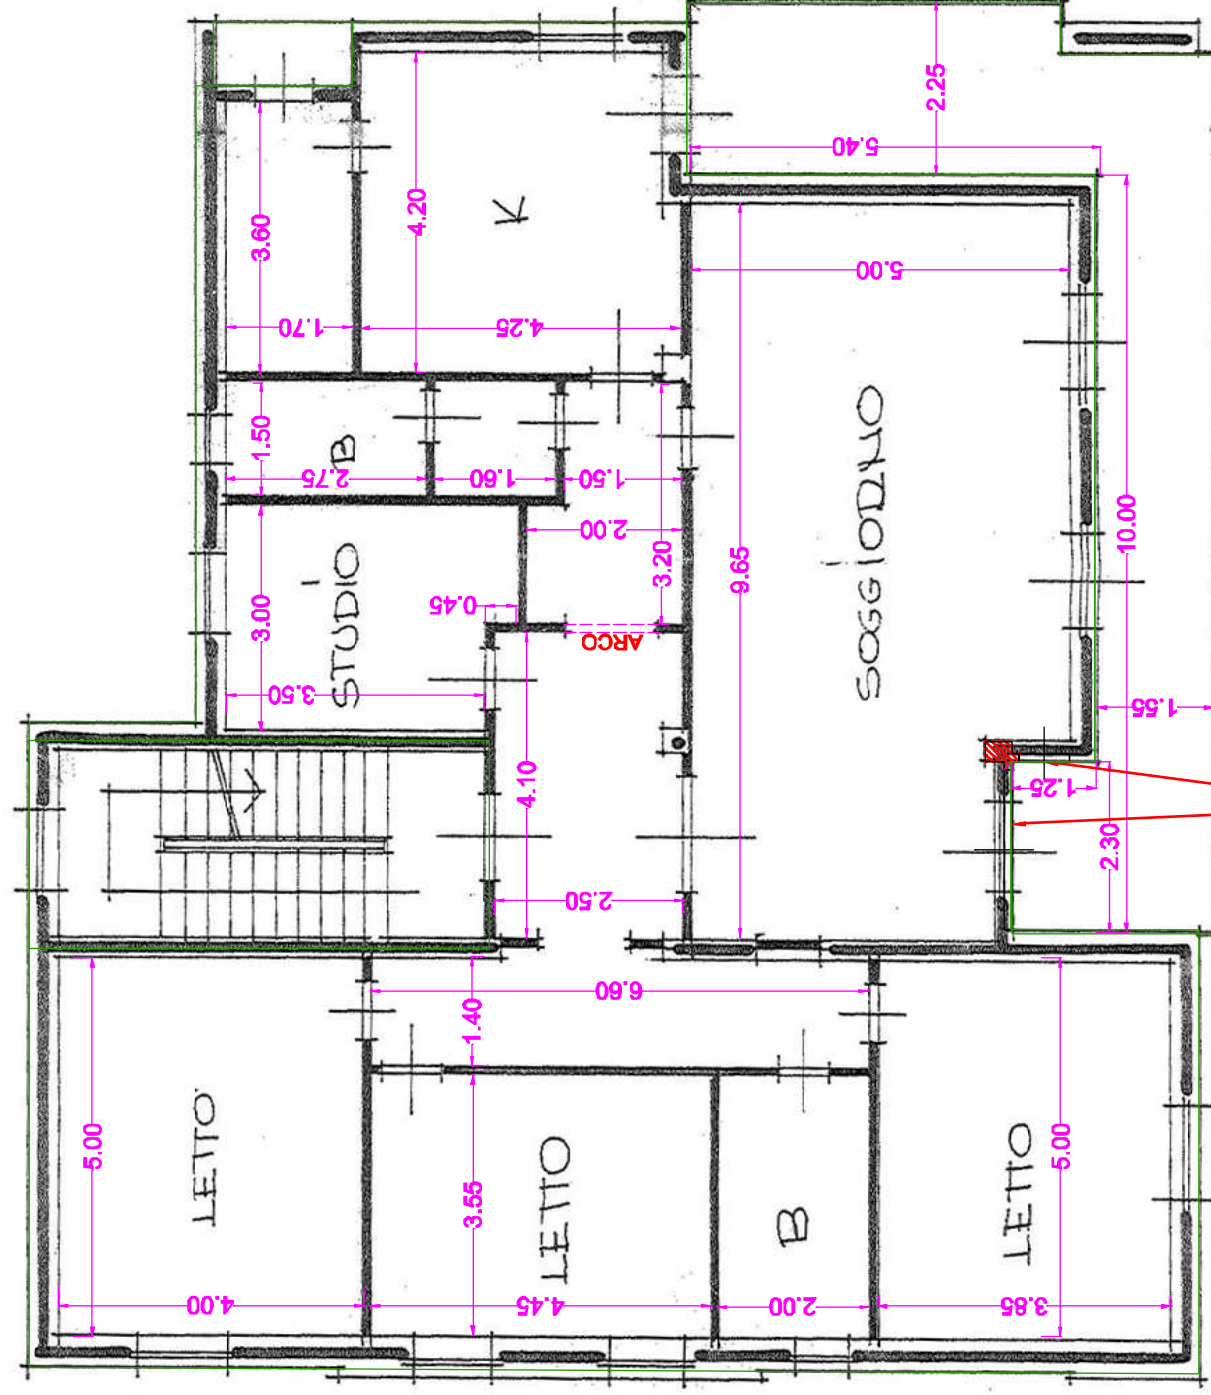

APERTURE AUTORIZZATE
CON C.E. 1705 del 19/02/1985