




NUOVO CATASTO EDILIZIO URBANO

(R. DECRETO-LEGGE 13 APRILE 1939, N. 652)

Planimetria dell'immobile situato nel Comune di CALOLZIO CORTE Via ISTRIA 3
Ditta Gestione INA Casa
Allegata alla dichiarazione presentata all'Ufficio TECNICO ERARIALE di BERGAMO
(*) Tecnico Erariale o del Comune

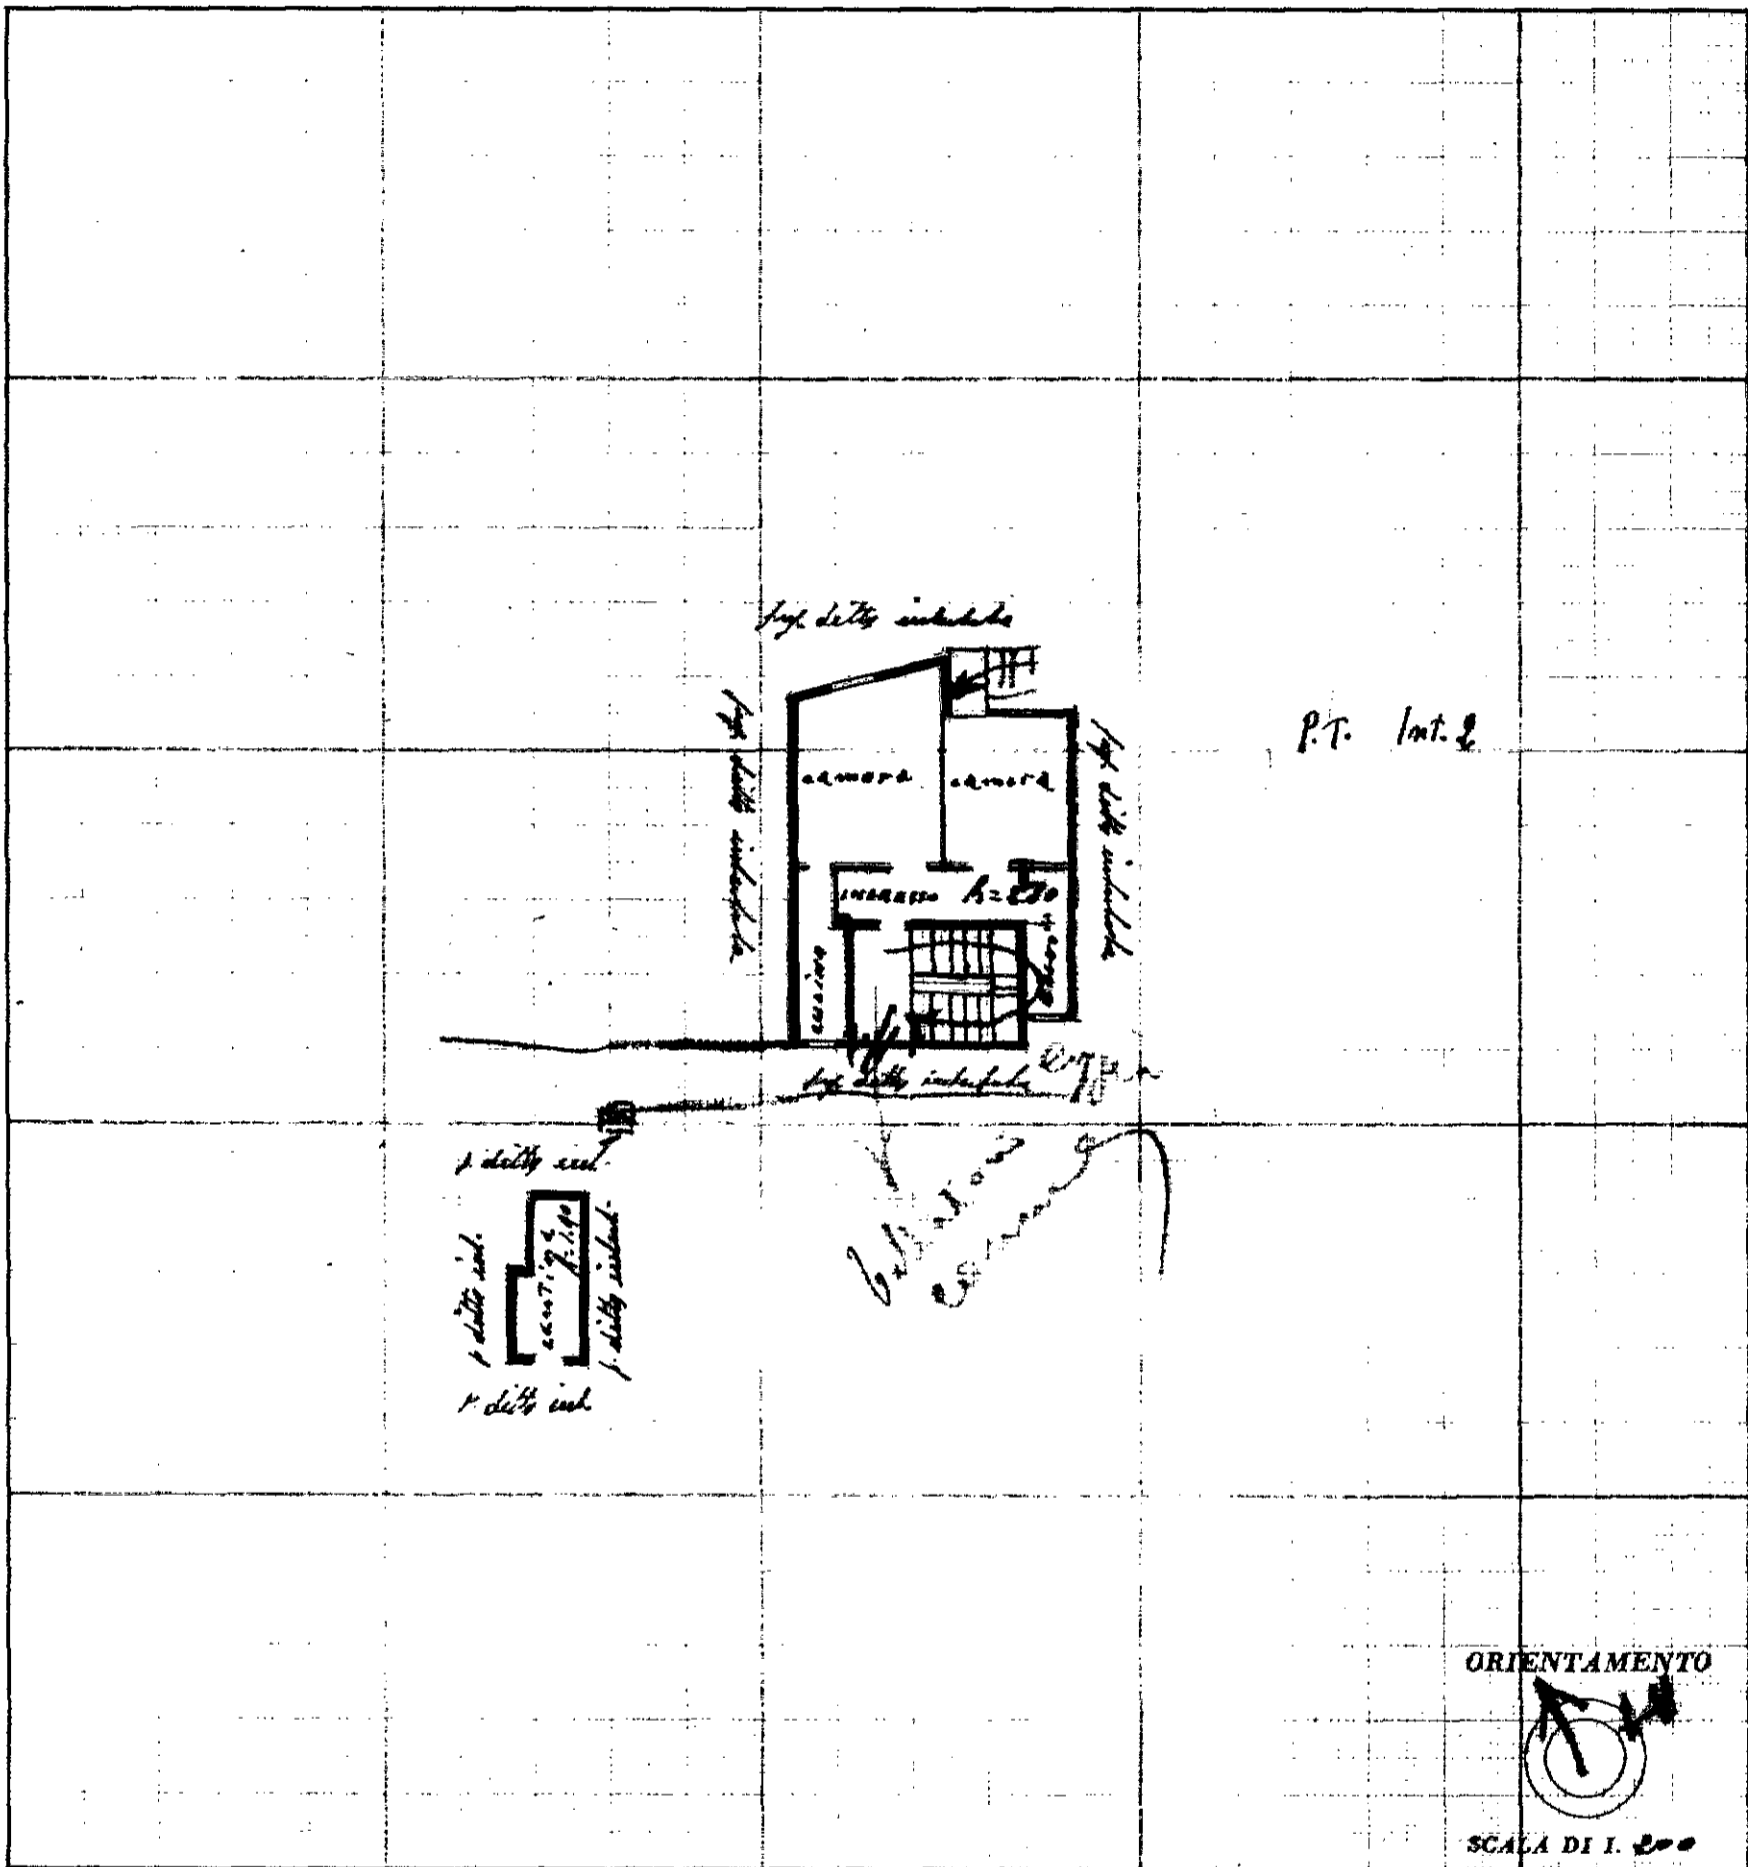

SPAZIO RISERVATO PER LE ANNOTAZIONI D'UFFICIO

DATA **15 GIU. 1954**
 PROT. N° **162**

Compilata dal Ing. Leopoldo Ferrero
(Titolo, nome e cognome del tecnico)

Iscritto all'Albo degli Ingegneri
 della Provincia di Bergamo

DATA 19. 5. 1954

Firma: