

**Agenzia del Territorio
CATASTO FABBRICATI
Ufficio Provinciale di
Lecco**

Dichiarazione protocollo n. LC0144485 del 23/08/2011

Planimetria di u.i.u. in Comune di Introbio

Via Coldirone

civ. SN

Identificativi Catastali:

Sezione:
Foglio: 32
Particella: 4703
Subalterno: 20

Compilata da:
Nozza Giampietro


Iscritto all'albo:
Geometri

Prov. Bergamo


N. 2369

Scheda n. 1

Scala 1:200

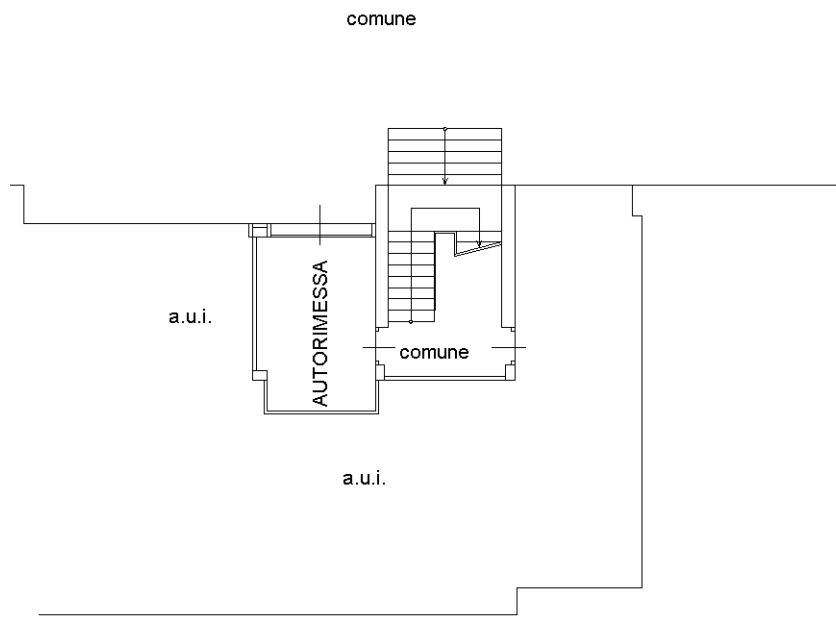

PIANO PRIMO SOTTOSTRADA h=2.30

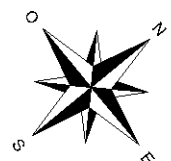

Ultima planimetria in atti