


PLANIMETRIA STATO DEI LUOGHI - LOTTO 1

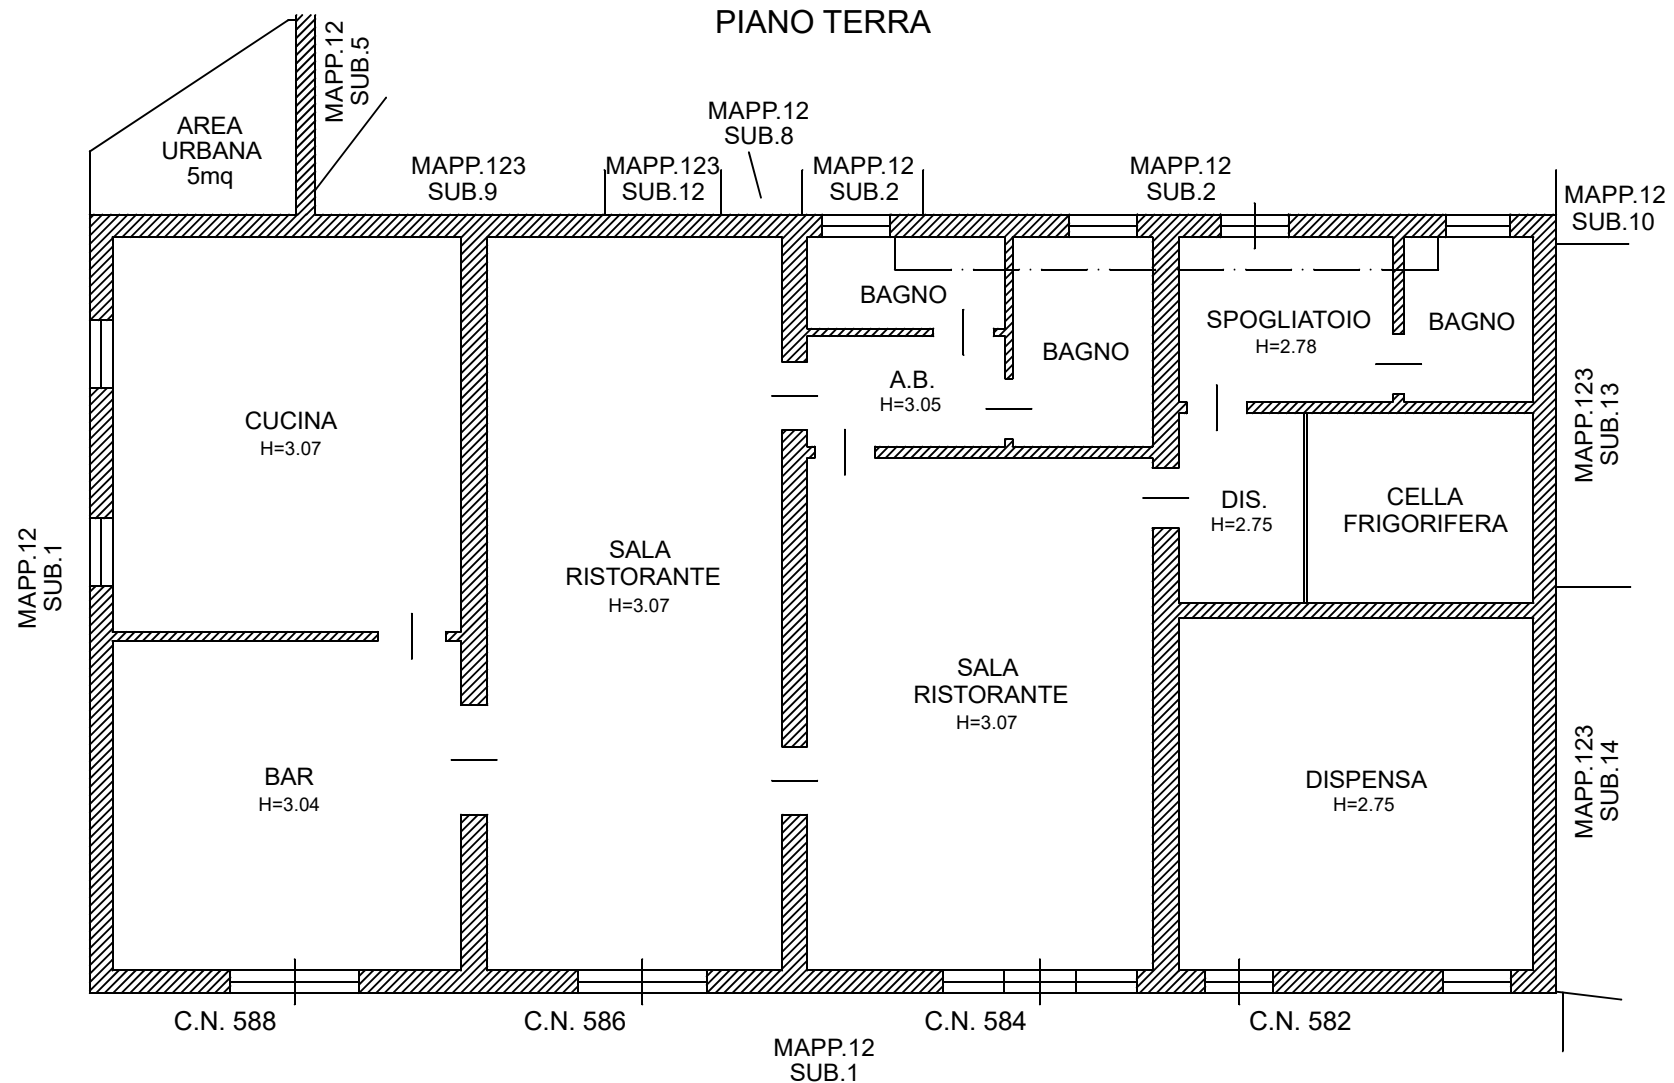

Immobile sito in Ferrara - loc. Fossanova San Marco

Via Ravenna n. [REDACTED]

Identificato al Catasto Fabbricati:

Foglio 256, mappale 123 sub.11 graffato al mappale 12 sub.9 (Ristorante)

Foglio 256, mappale 12 sub.7 (Area Urbana)

