

---

# TRIBUNALE DI TORRE ANNUNZIATA

Sezione Fallimentare  
G.D. Fabio Di Lorenzo

Proc. 24/2013 S.D.F.

## CONSULENZA TECNICA D'UFFICIO

Stima di un Appartamento ubicato nel Comune di Torre del Greco  
alla Via Pezzentelle, 14

Foglio 1 Part. 576 Sub 5

### ALLEGATO 5 - Richiesta di Condono Prat. 8211 del 31.03.1987

- Grafici di Progetto;
- Richiesta accesso Atti prot. 66353;
- Richiesta accesso Atti prot. 28759;
- Certificazione Ufficio Condono prot. 66393;
- Minuta sospensione pratica prot. 35670;
- Certificazione Ufficio Condono prot. 28820.



COMUNE DI


TORRE DEL GRECO

PROVINCIA DI NAPOLI


RILIEVO ARCHITETTONICO DEL MANUFATTO PAR  
ZIALMENTE ABUSIVO SITO ALLA VIA PEZZEN  
TELLE n° 30  
PROPRIETARIO:

LEGGE 47/85


SCALA 1/100

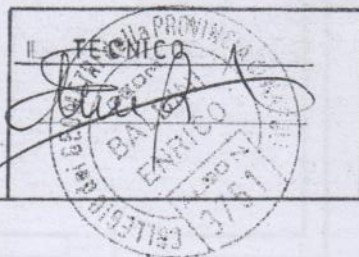

PIANTA PIANO PRIMO  
SITUAZIONE ATTUALE  
SCALA 1/100

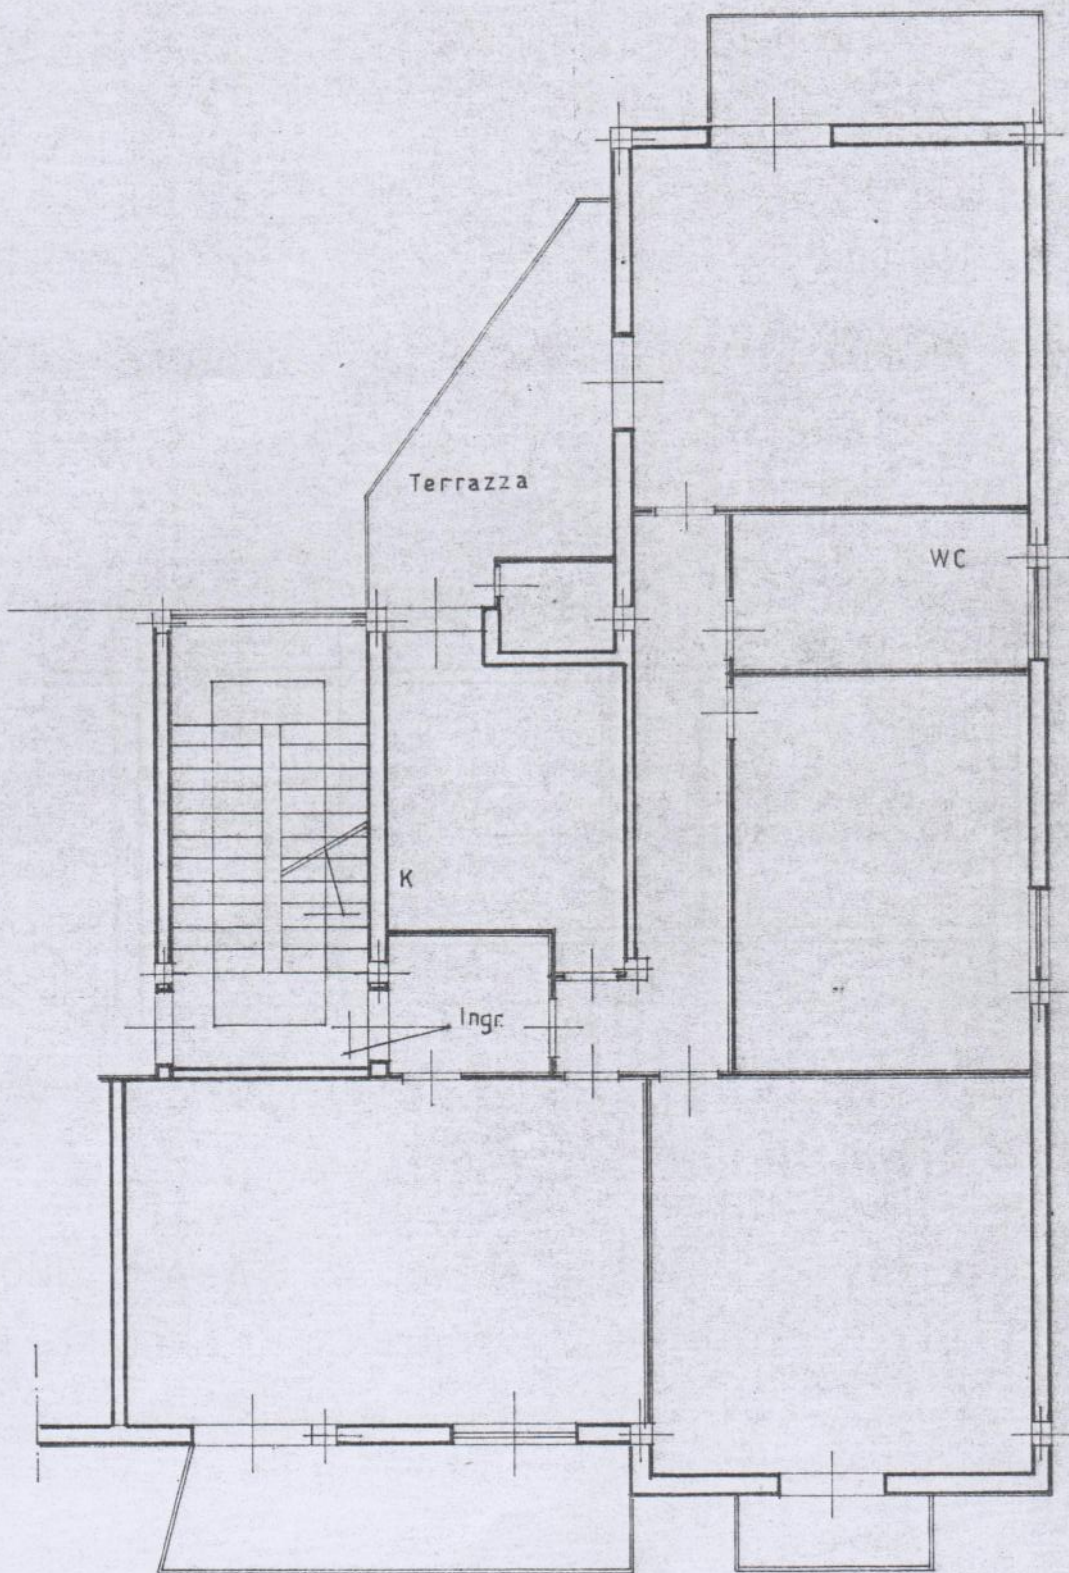


PIANTA PIANO PRIMO  
SITUAZIONE DI PROGETTO  
rapp. 1/100

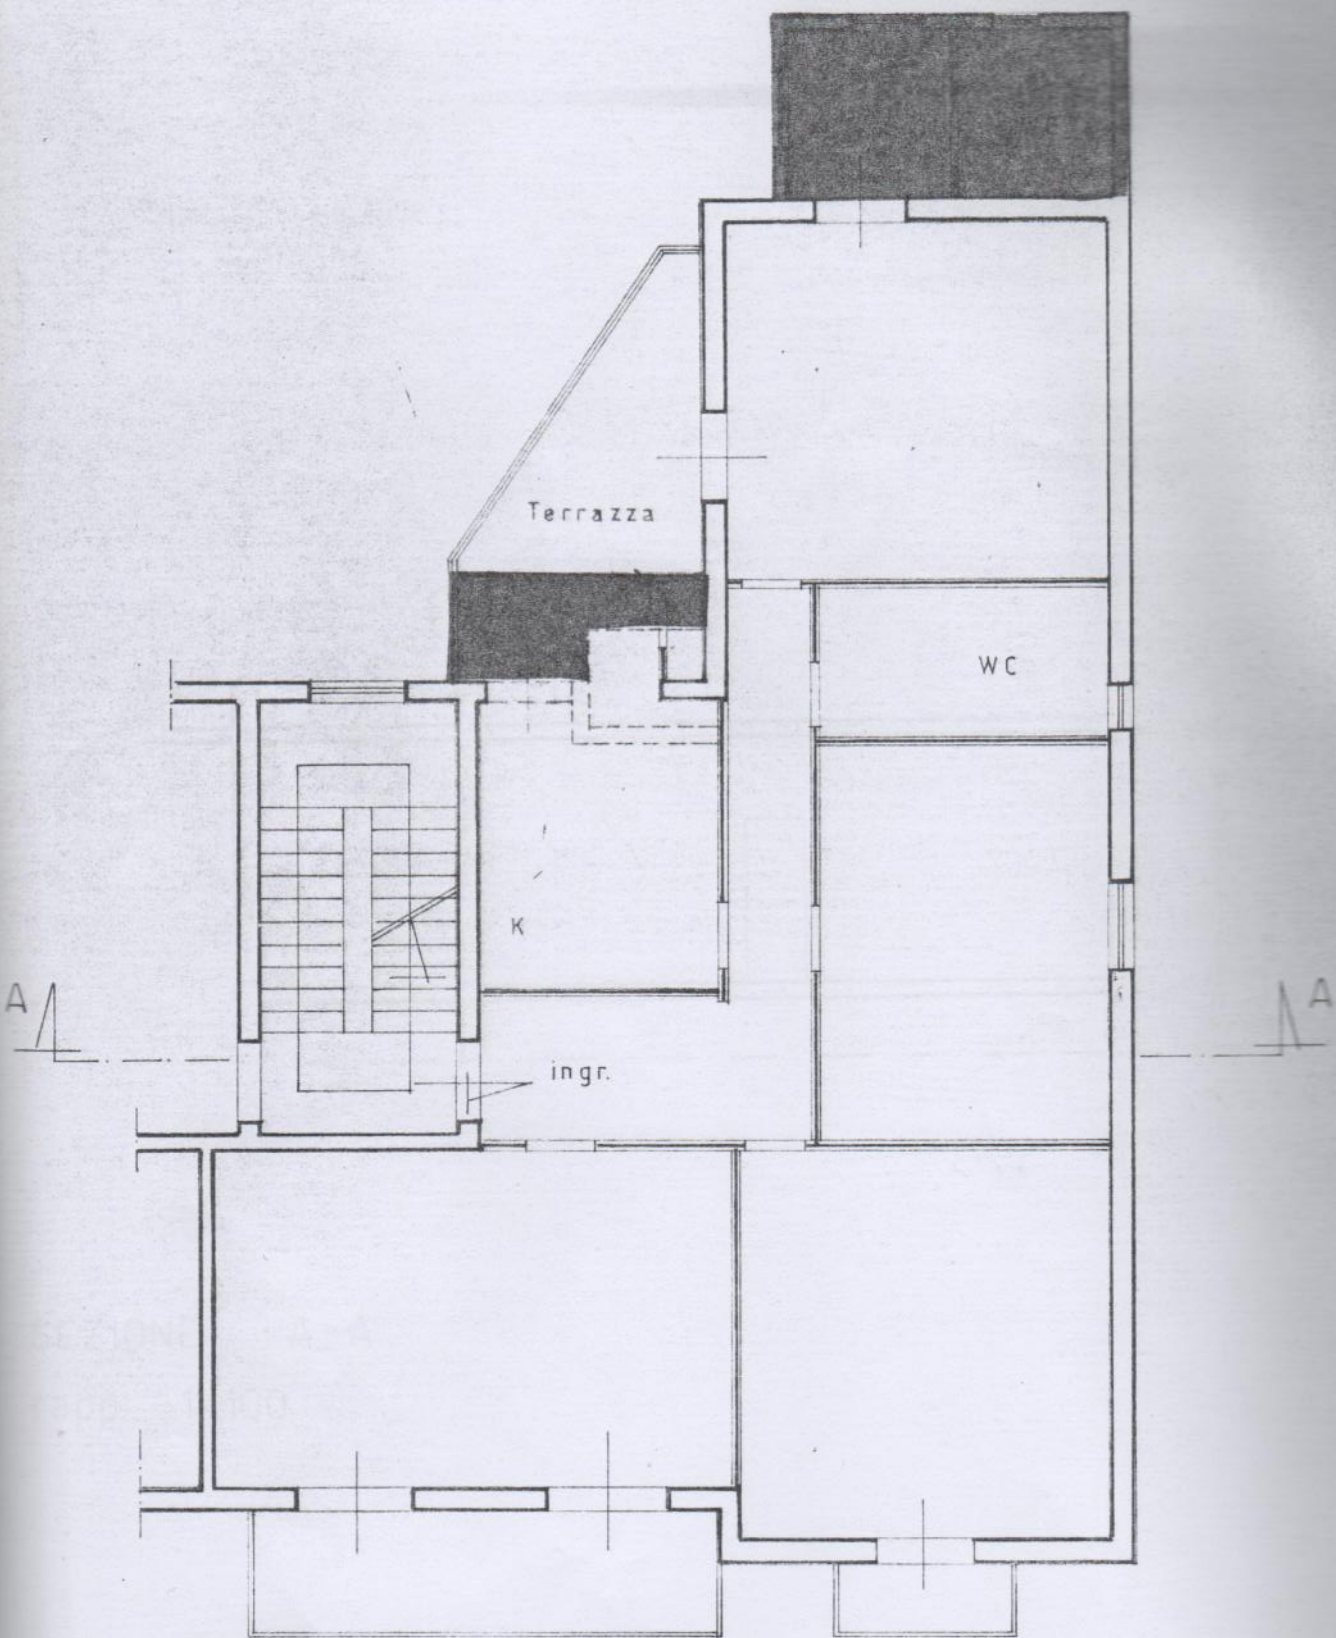

PIANTA PIANO PRIMO


SITUAZIONE ATTUALE

rapp. 1 / 100

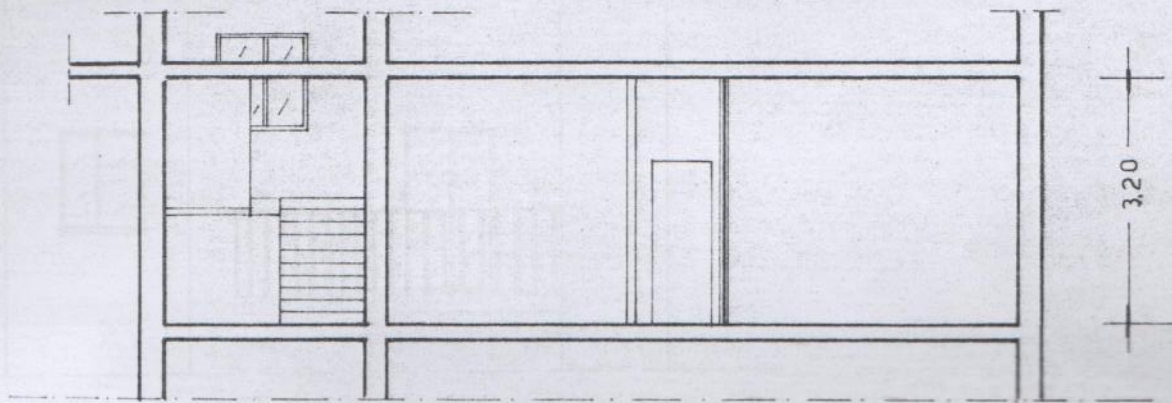


SEZIONE A - A

rapp. 1/100

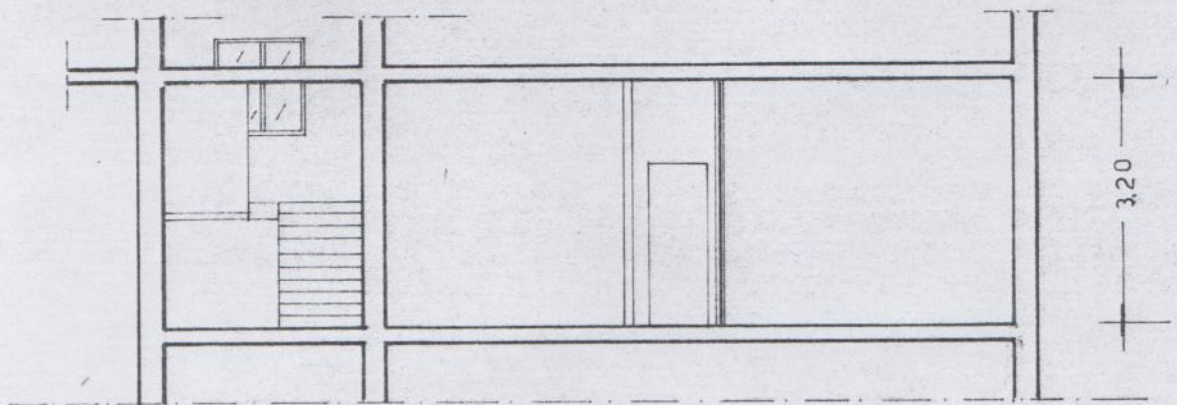

SEZIONE A-A

rapp. 1/100

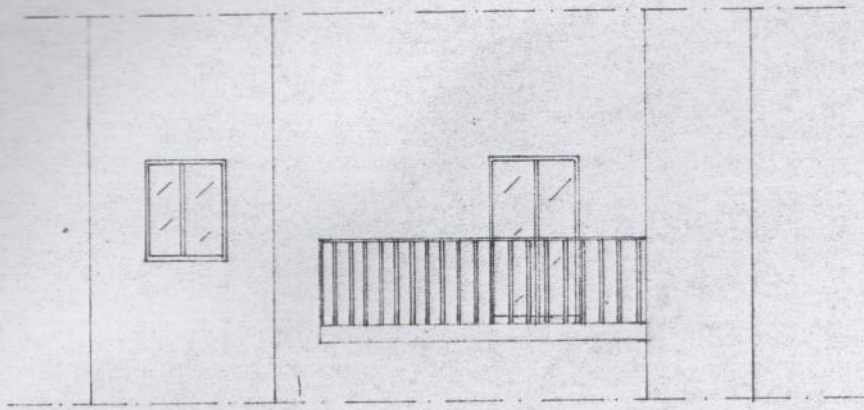

PROSPETTO      SUD

rapp. 1 / 100

COMUNE DI TORRE DEL GRECO

ORIG.

RICHIESTA DI CONDONO EDILIZIO GIUSTA LEGGE 47/85

Il Richiedente

DOCUMENTI ALLEGATI :

DI CHIARAZIONE STATO DEI LAVORI

COPIA ACCATASTAMENTO

CERTIFICATO DI RESIDENZA

DOCUMENTAZIONE FOTOGRAFICA

DOCUMENTAZIONE GRAFICA

ATTO NOTORIO



**Oggetto: Richiesta di accesso ai documenti amministrativi**

(Legge n. 241 del 7 agosto 1990 integrata e modificata dalla L.15/05 e del D.P.R. 12 aprile 2006 n. 184.)

Il sottoscritto Davide Russo, Architetto,  
nato a \_\_\_\_\_, residente in \_\_\_\_\_, tel \_\_\_\_\_, in  
qualità di Consulente Tecnico D'ufficio del fallimento della S.D.F. tra i sigg.ri \_\_\_\_\_ (r.g.f. 24/2013),  
per poter acquisire la documentazione necessaria per espletare il suo incarico

**CHIEDE**

la visione e la copia in carta semplice delle domande di condono Prat. 8211 a nome di \_\_\_\_\_ relativo ad  
un appartamento sito in Via Pezzentelle, 14.

Si allega alla presente:

Copia Carta di Identità del richiedente;

Copia del Verbale di giuramento del 03.06.2015;



ALL'UFFICIO CONDOMIO  
DEL COMUNE DI  
TORRE DEL GRECO

Comune di Torre del Greco  
N. 0028759 E 04/05/2017



OGGETTO RICHIESTA DI ACCESSO AI DOCUMENTI AMMINISTRATIVI

IL SOTTOSCRITTO DAVIDE RUSSO, ARCHITETTO,

NATO A

RESIDENTE IN

ALLA , TEL. , IN QUALITÀ DI CTU

DEL FALLIMENTO DELLA S.D.F. TRA I SIG. RI

(RGF 24/2013), PER POTER ACQUISIRE LA DOCUMENTAZIONE NECESSARIA

PER ESPLETARE IL SUO INCARICO, IN RIFERIMENTO DELLA DOMANDA DI

CONDONO LEGGE 47/85 PRAT. 8211 A NOME DI

RELATIVA AD UN APPARTAMENTO SITO IN VIA FERRENTILLE, 14

CHIEDE

- LA VISIONE E EVENTUALI COPIE IN CARTA SEMPLICE;
- SE LA SUDDETTA PRATICA È STATA ESAMINATA ED ISTRUITA;
- SE SONO STATE PAGATE I RELATIVI ONERI E OBBLIGAZIONI;
- SE CI SONO ALTRI COSTI DA SOSTENERE PER ~~PER~~ RITENERE LA PRATICA COMPLETA PER IL RILASCIO.

SI ALLEGA ALLA PRESENTE:

COPIA C. I. DEL RICHIEDENTE

COPIA DEL VERBALE DI GIURAMENTO DEL 03.05.2015.





# COMUNE DI TORRE DEL GRECO

P. IVA 04058510639  
C. F. 800 471 606 37

**RACCOMANDATA**

PROVINCIA DI NAPOLI

DIVISIONE URBANISTICA

UFFICIO ~~Ufficio~~ Condono Edilizio

Prot. N. 35670  
(da citare nella risposta)

li, 11 APR 1987

Risposta a nota del .....

Al Sig. [redacted]

N. ....

Allegati N. ....

- C I T T A' -

TIP. GUERRERA - TORRE DEL GRECO

OGGETTO: Legge 47/85 - Istanza di Condono Edilizio dal prot. 31374  
al 31381 del 31.3. 1987 - Modelli A- B - D ed R.

In riferimento alle istanze di cui all'oggetto, si comunica, che tra gli allegati citati nella pratica manca l'atto di notorietà.

In attesa la pratica resta momentaneamente sospesa.

~~IL DIRIGENTE~~  
~~- geom. [redacted] -~~





## CITTA' DI TORRE DEL GRECO

CITTA' METROPOLITANA DI NAPOLI

8° Settore – "Urbanistica"

Servizio Condo Edilizio

Viale Campania, 13 ex Complesso "La Salle" – 80059 – Torre del Greco (NA)  
C.F. 80047160637 - P. IVA 01547291219

Prot. n. 28820 del 04.05.2017

**VISTA** l'istanza presentata dall'Arch. Davide Russo (*nominato C.T.U. dal Dott. Di Lorenzo Fabio nella procedura esecutiva n. 24/2013 presso il Tribunale di Torre Annunziata*), acquisita in data 04.05.2017 al prot. gen. di quest'Ente, prot. n. 28759, richiedente lo stato della pratica di Condo Edilizio ai sensi della legge n. 47/85, fasc. 8211, a nome del Sig. [redacted];

**CONSULTATI** gli atti d'Ufficio;

**VISTA** la Legge n. 47/ 85 e successive modificazioni;

**VISTA** l'art. 39 della Legge n. 724/94;

**VISTA** la Legge n. 662/96 e successiva n. 449/97;

**VISTO** l'art.6, comma 2, della Legge 15.5.1997 n. 127;

**VISTO** l'art. 2, comma 12, della Legge 191/98;

### SI CERTIFICA

**CHE** in data 31.03.1987 è stata presentata istanza di Condo Edilizio, ai sensi della legge n. 47/85, fasc. 8211, dal Sig. [redacted], attraverso il modello ministeriale prot. n. 31381 – *Mod. Min. A*, per le opere abusive eseguite in Via Pezzentelle;

**CHE** allo stato la pratica non è stata istruita e non ha ancora avuto definizione;

**CHE** allo stato, in allegato all'istanza di cui sopra, risulta pervenuta attestazione di versamento, sul C.C. n. 255000 intestato a: "AMMINISTRAZIONE P.T. - OBLAZIONE ABUSIVISMO EDILIZIO", pari a £ 130.000, effettuata presso l'Ufficio Postale di Torre del Greco (NA) il 30.03.1987 al n. 375.

Tale importo versato a titolo di oblazione corrisponde a quello effettivamente dovuto;

**CHE** non è stato dovuto, a titolo di oneri concessori, alcun versamento in quanto le opere abusive sono state realizzate prima del 01.09.1967, così dichiarato dall'istante.

La presente è rilasciata per i soli usi consentiti dalle vigenti norme di Legge.

Il Coordinatore Tecnico

Arch. [redacted]

