


# NUOVO CATASTO EDILIZIO URBANO

(R. DECRETO-LEGGE 13 APRILE 1939, N. 652)

Planimetria dell'immobile situato nel Comune di *SAN GIULIANO MIL.* Via *CAMPOVERDE 15A*

Ditta *COOP. CENTRO CLAUDIA srl*

Allegata alla dichiarazione presentata all'Ufficio Tecnico Erariale di *MILANO*

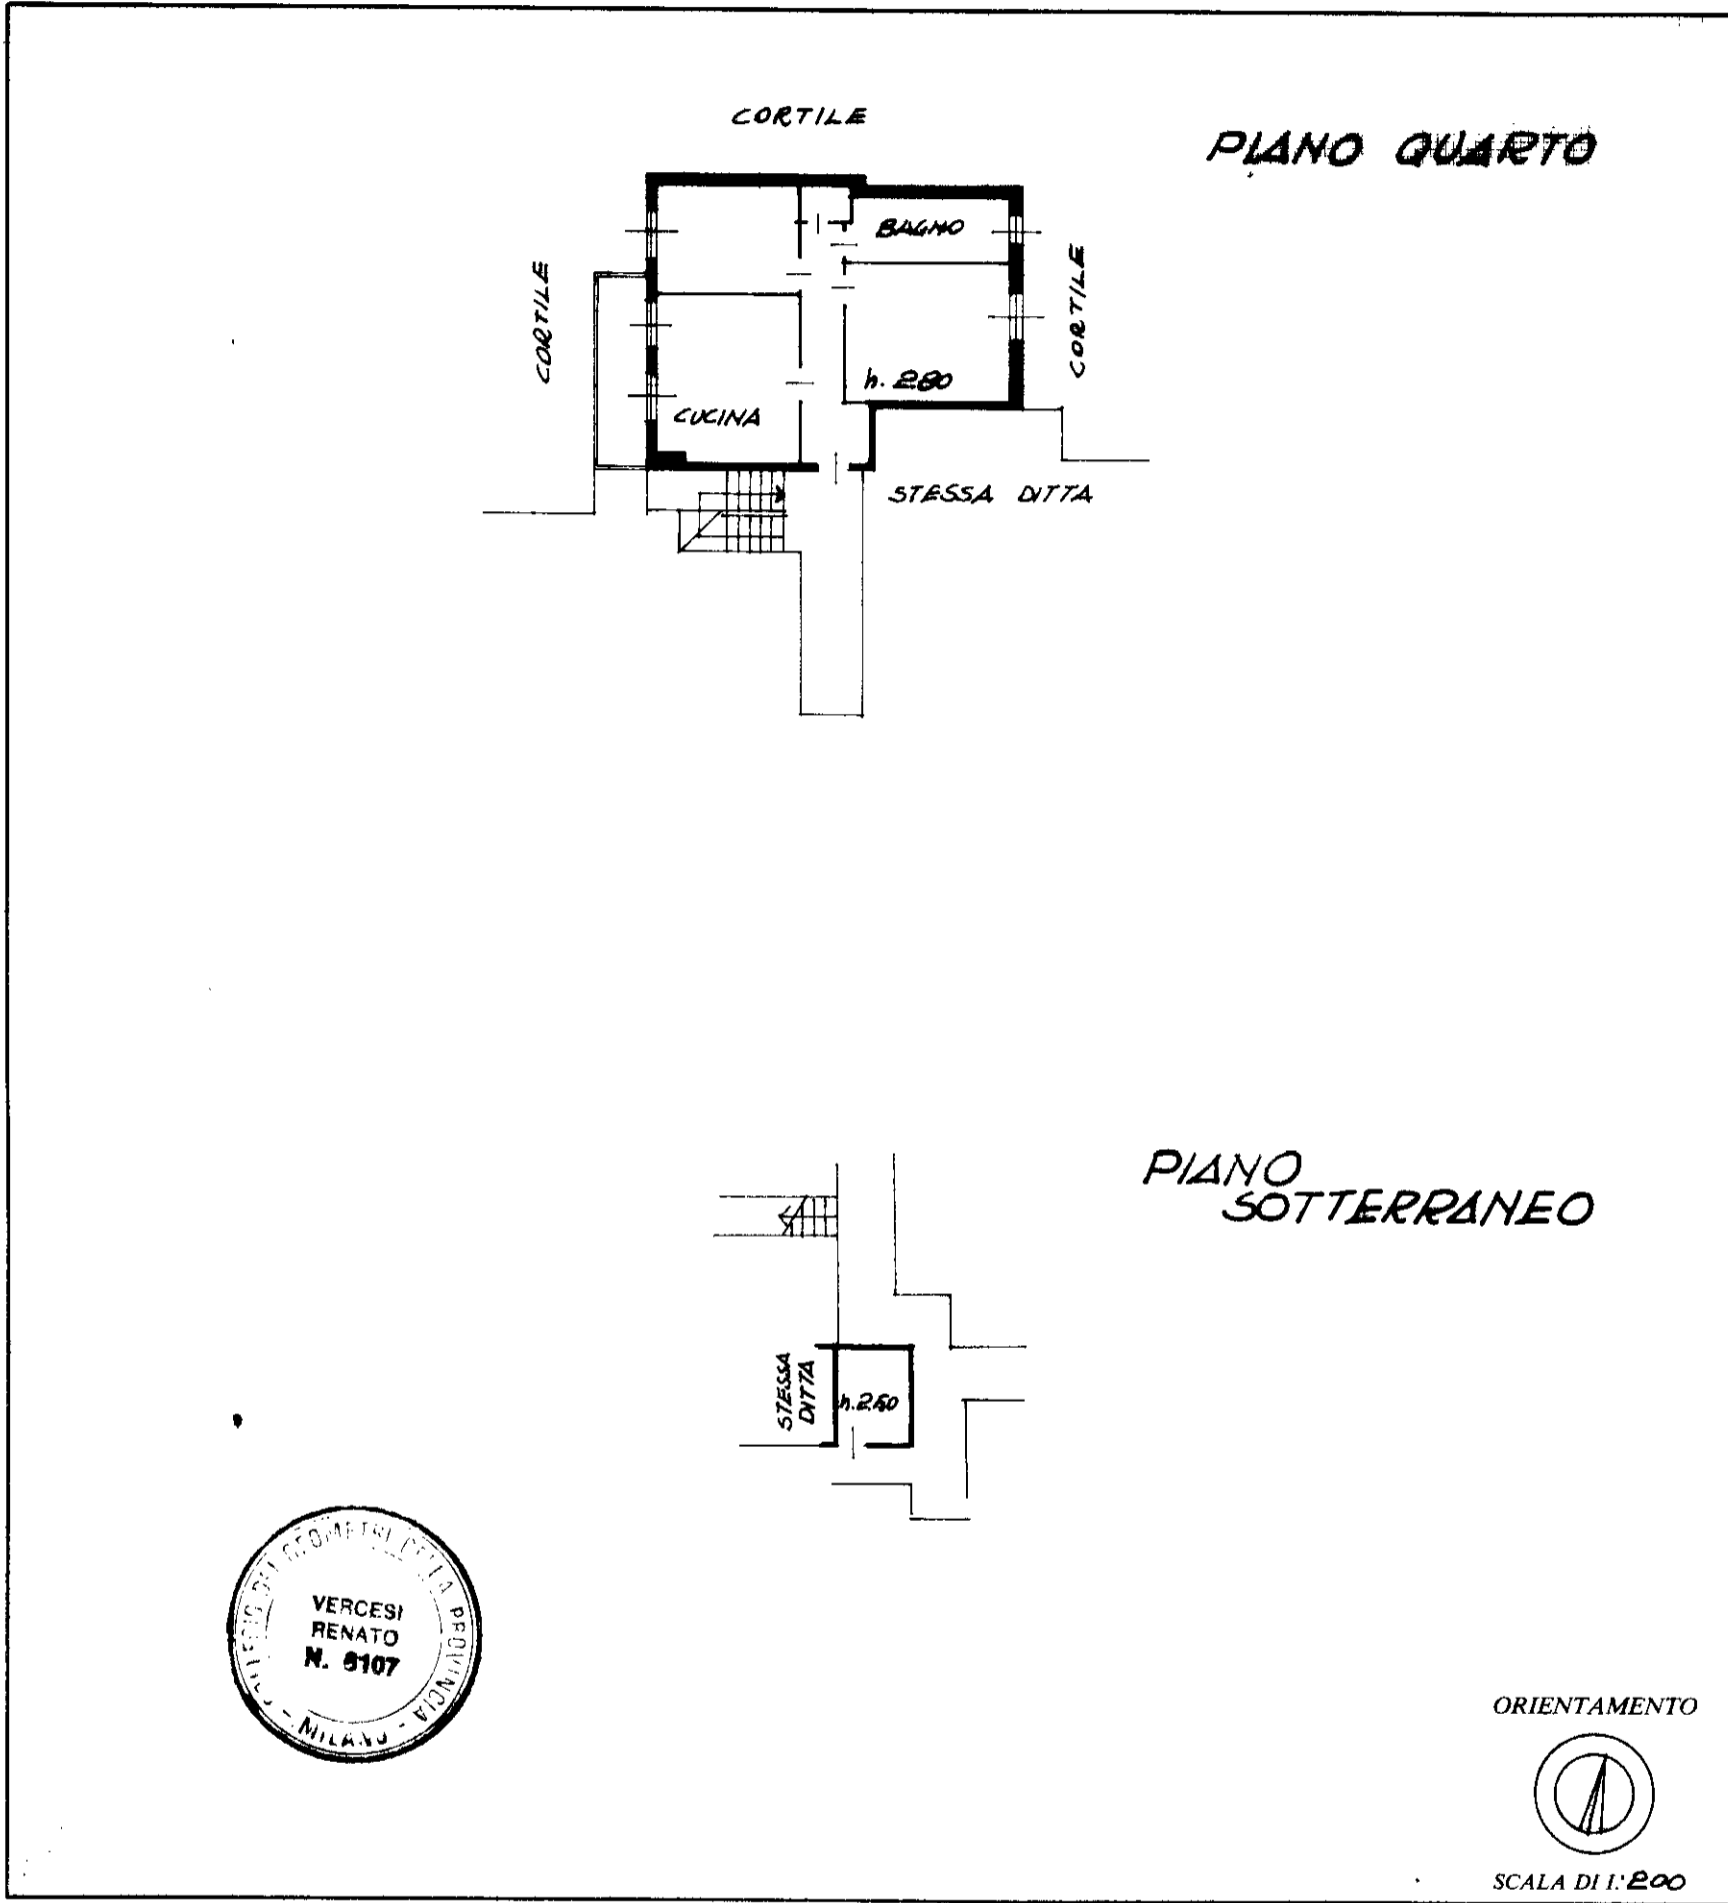

SPAZIO RISERVATO PER LE ANNOTAZIONI D'UFFICIO

<p>DATA</p> <p>PROT. N°</p> <p>10331 - 3000V92</p>	<p>PARTITA</p> <p>FOGLIO 10</p> <p>MAPPALE 297</p> <p>SUBALTERNO 12</p>
--	---

Compilata dal ...

Iscritto all'Albo de i  
della Provincia di

DATA

Firma: