



Agenzia del Territorio
CATASTO FABBRICATI
Ufficio Provinciale di
Pesaro

Dichiarazione protocollo n. PS0139347 del 09/10/2012

Planimetria di u.i.u. in Comune di Pergola

Localita' Valrea

civ. 11

Identificativi Catastali:

Sezione:

Foglio: 50

Particella: 14

Subalterno: 14

Compilata da:

Renzaglia Fiorenzo

Iscritto all'albo:




Geometri

Prov. Pesaro

N. 00857

Scheda n. 1

Scala 1:200

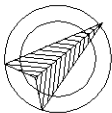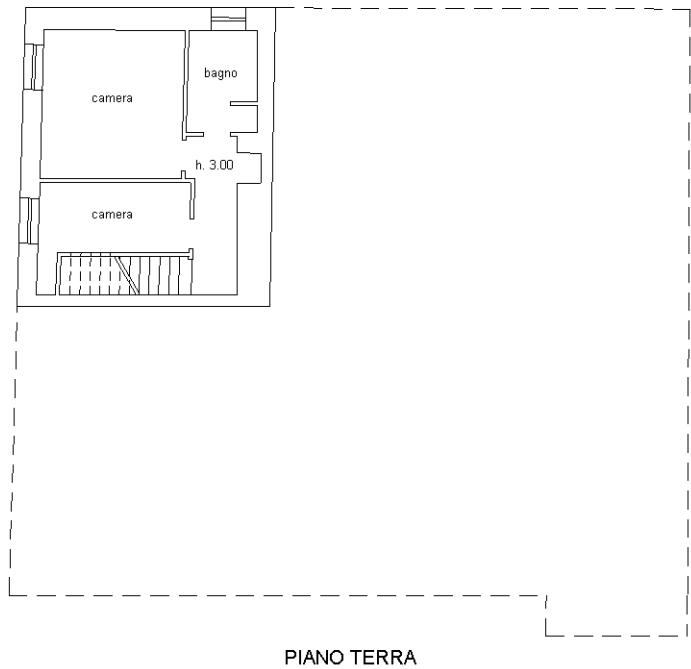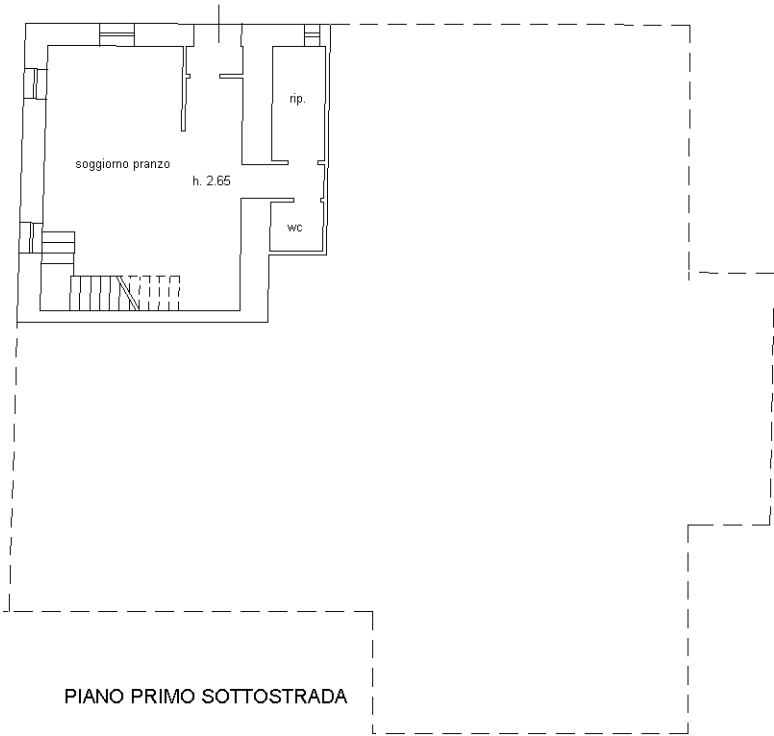

Ultima planimetria in atti

Agenzia delle Entrate
 CATASTO FABBRICATI
 Ufficio provinciale di
 Pesaro


Dichiarazione protocollo n. PS0004678 del 23/01/2020
 Comune di Pergola
 Località Valrea

Scheda 1: 200
 Scala 1: 200


Identificativi Catastali:
 Sezione: 50
 Foglio: 50
 Particella: 14
 Subalterno: 19

Compilata da:
 Castratori Luca
 Iscritto all'albo:
 Geometri
 Prov. Pesaro
 N. 1759


PORZIONE DI U.I.U UNITA DI FATTO CON F.50 MAPPALE 14 SUB. 18

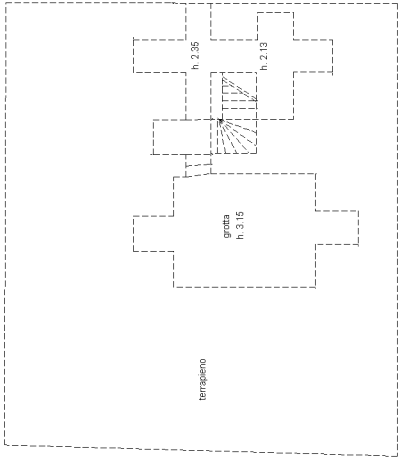


PIANO SECONDO SOTTOSTRADA

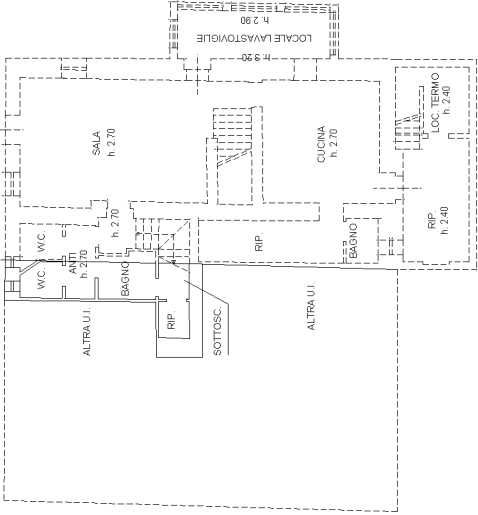

PIANO PRIMO SOTTOSTRADA

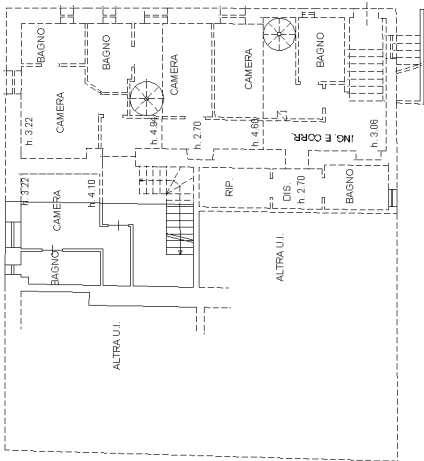

PIANO TERRA

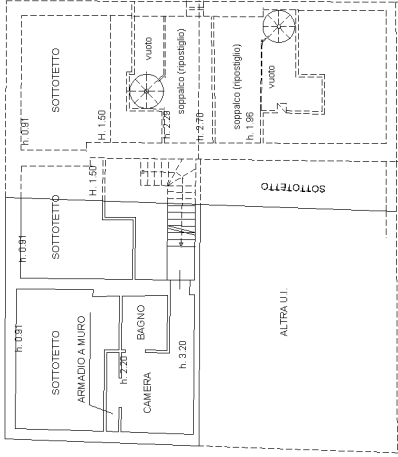

PIANO PRIMO



Agenzia del Territorio
CATASTO FABBRICATI
Ufficio Provinciale di
Pesaro

Dichiarazione protocollo n. PS0139432 del 09/10/2012

Planimetria di u.i.u. in Comune di Pergola

Localita' Valrea

civ. SNC

Identificativi Catastali:

Sezione:

Foglio: 50

Particella: 312

Subalterno: 1

Compilata da:

Renzaglia Fiorenzo

Iscritto all'albo:



Geometri

Prov. Pesaro

N. 00857

Scheda n. 1

Scala 1:500

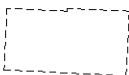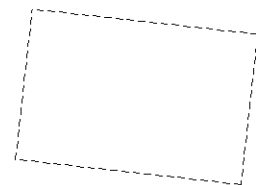

corte esclusiva

PIANO TERRA



Ultima planimetria in atti

Agenzia del Territorio
CATASTO FABBRICATI
Ufficio Provinciale di
Pesaro

Dichiarazione protocollo n. PS0139432 del 09/10/2012

Planimetria di u.i.u. in Comune di Pergola

Localita' Valrea

civ. SNC

Identificativi Catastali:

Sezione:

Foglio: 50

Particella: 312

Subalterno: 1

Compilata da:

Renzaglia Fiorenzo

Iscritto all'albo:


Geometri

Prov. Pesaro


N. 00857

Scheda n. 2

Scala 1:200

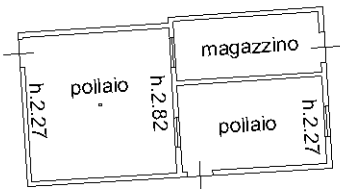


PIANO TERRA

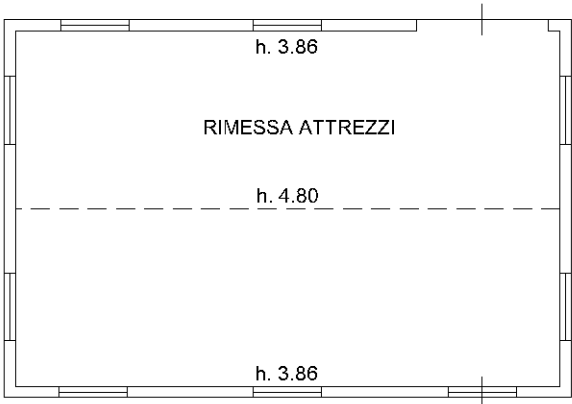

PIANO TERRA



PIANO TERRA

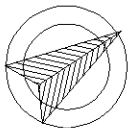

Ultima planimetria in atti