




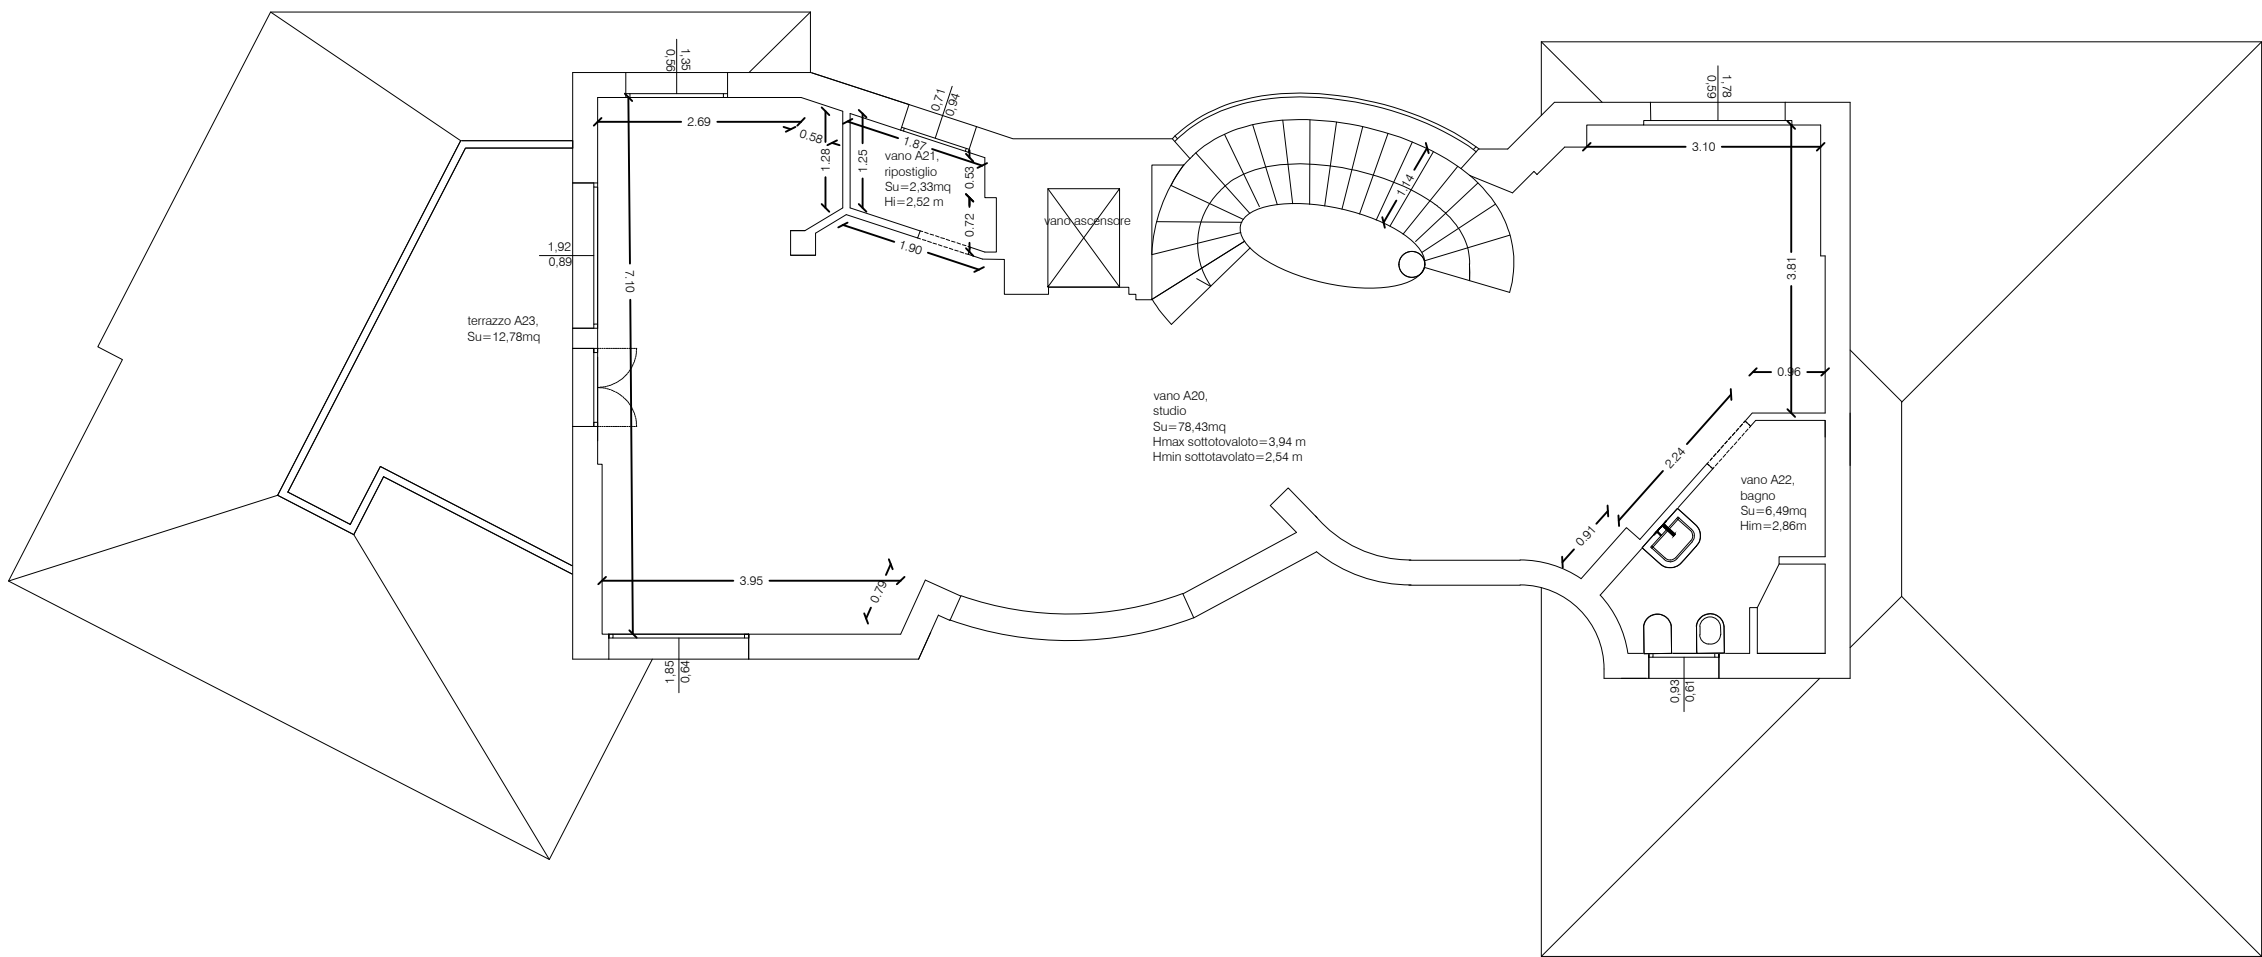

Planimetria piano secondo_scala 1:100

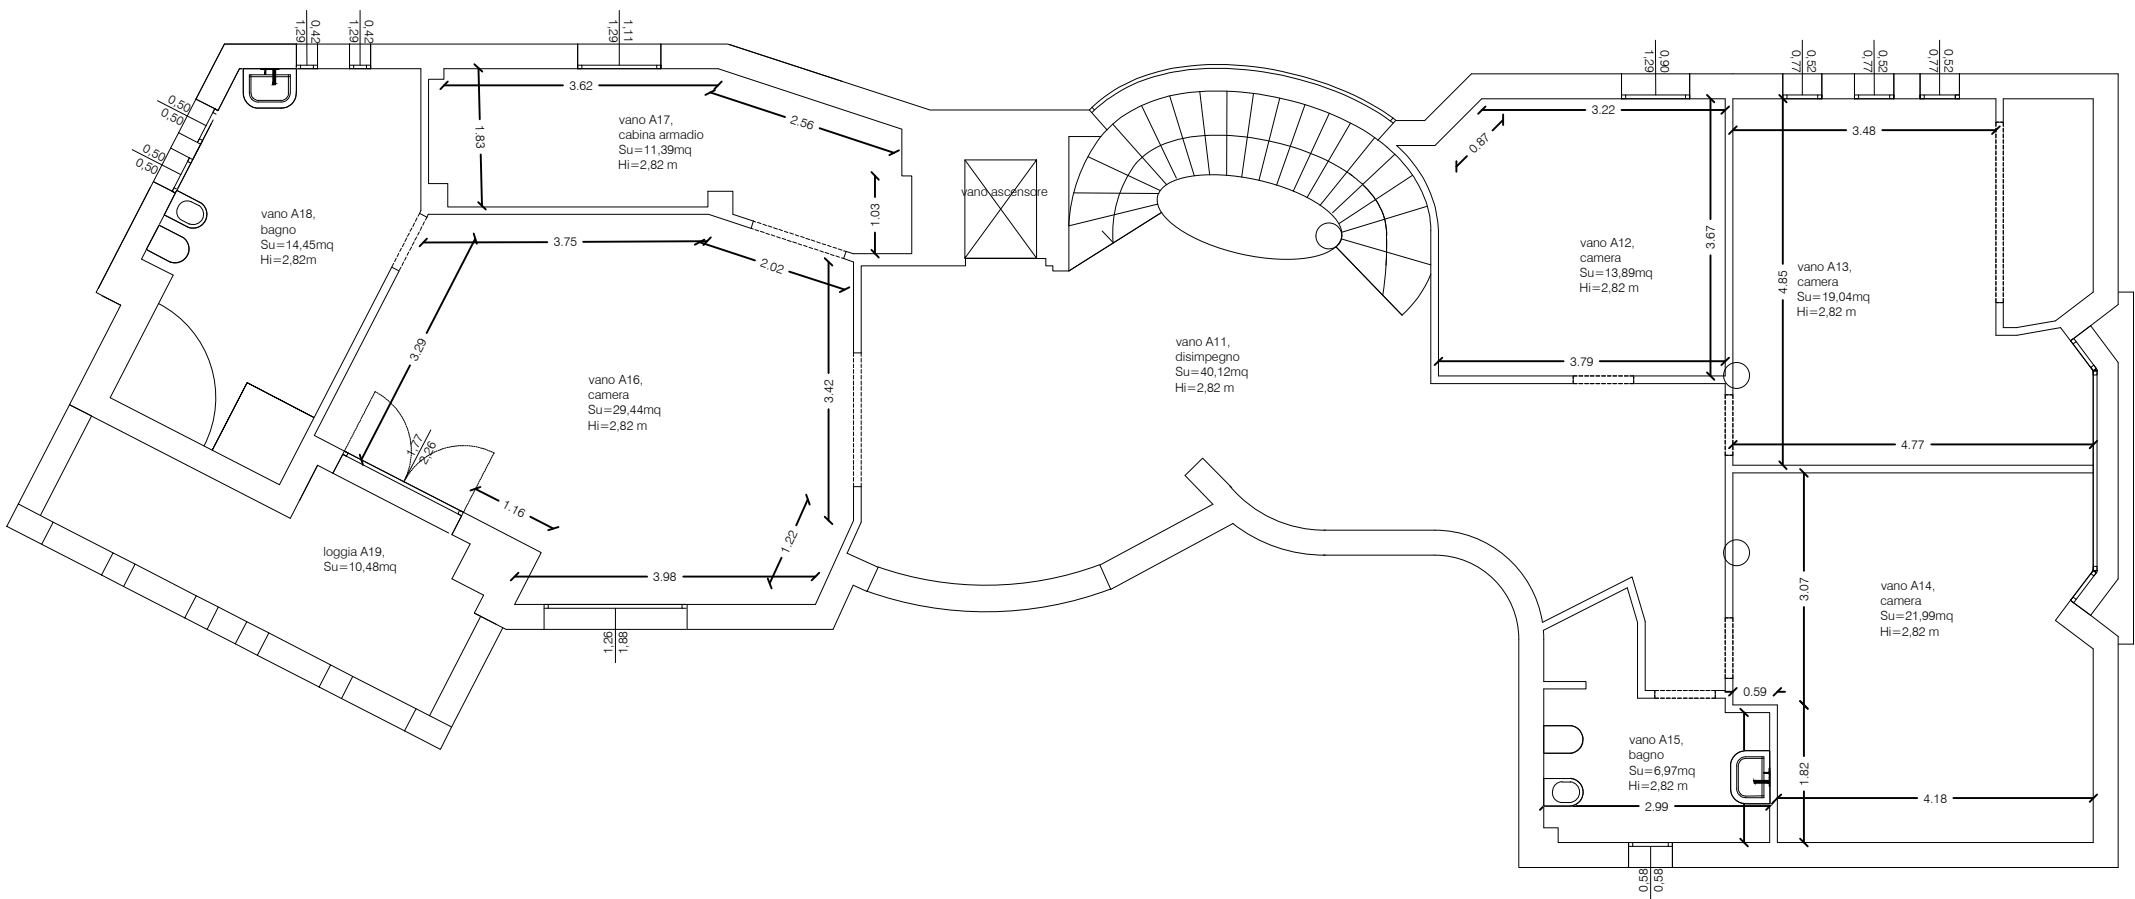

Planimetria piano primo_scala 1:100

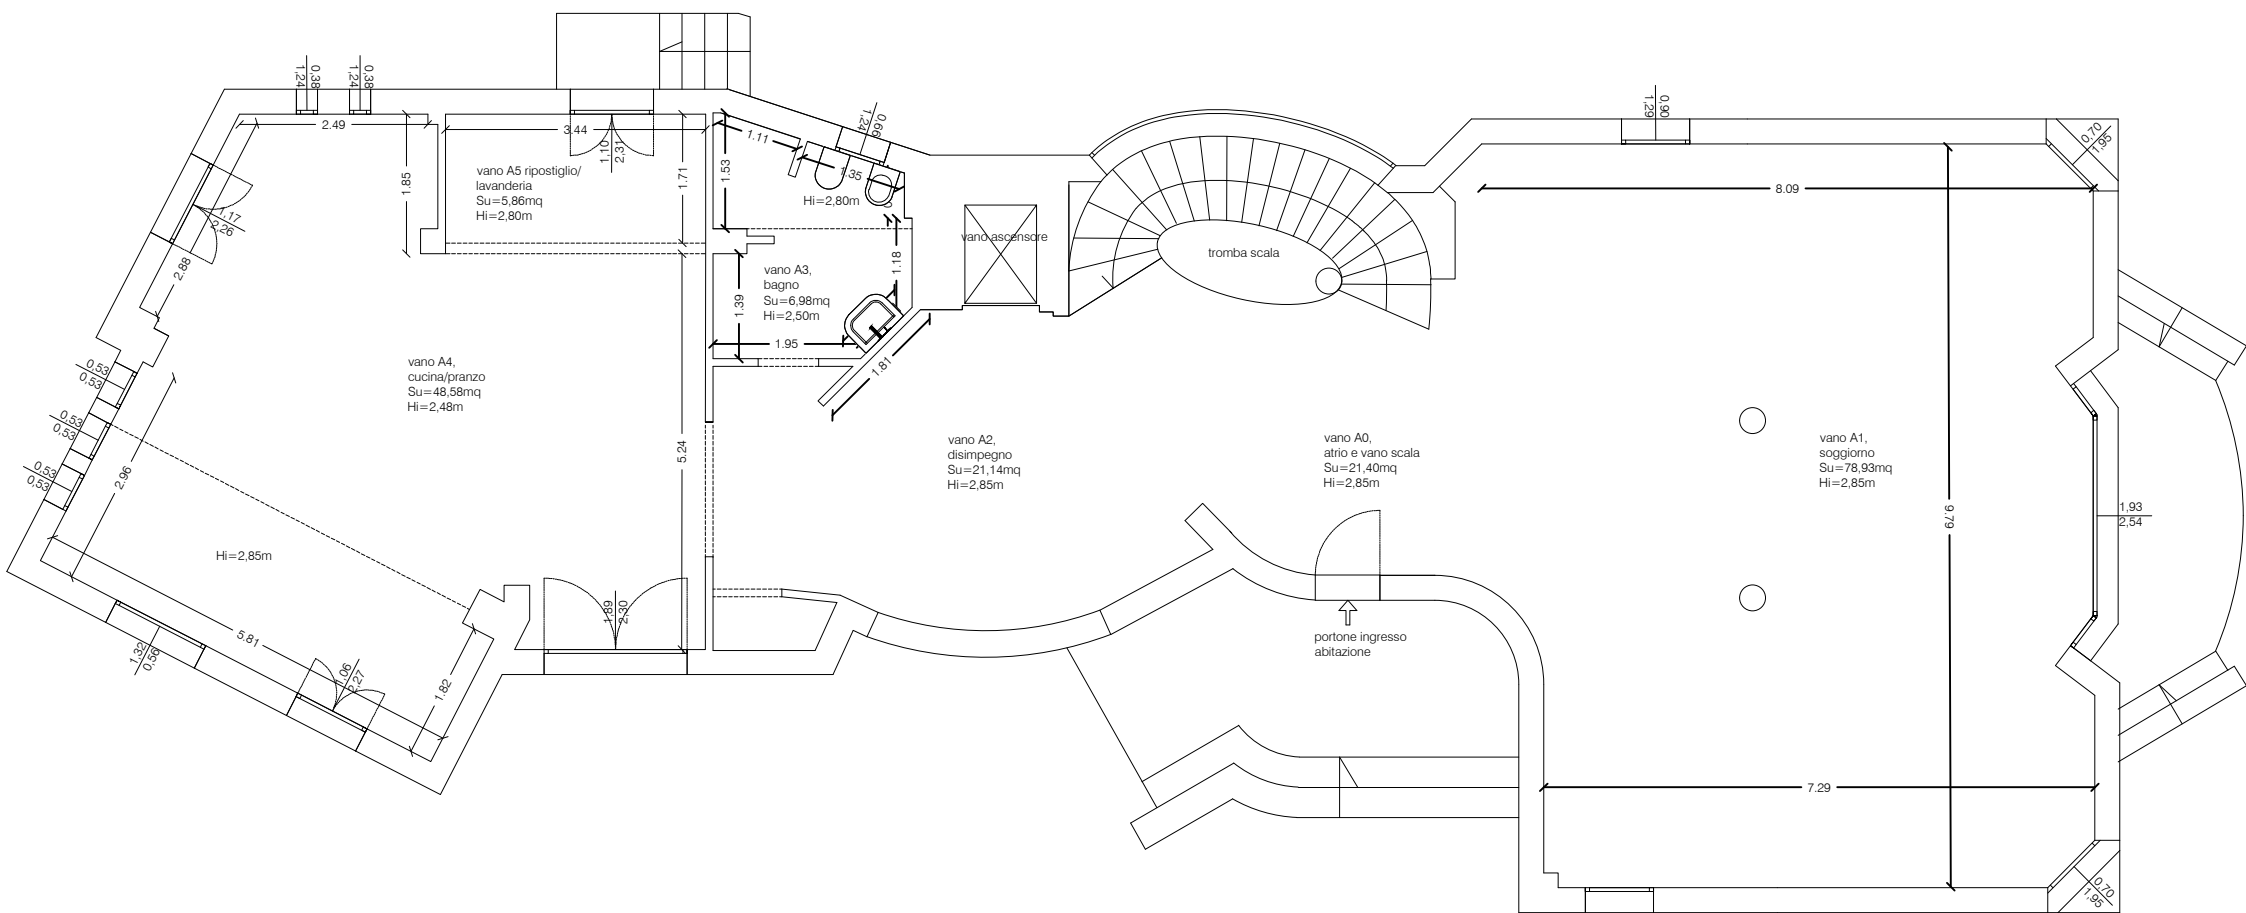

Planimetria piano terra_scala 1:100