



ELABORATO PLANIMETRICO		Agenzia del Territorio CATASTO FABBRICATI Ufficio Provinciale di Mantova	
Compilato da: Truzzi Alessandro			
Iscritto all'albo: Geometri			
Prov. Cremona		N. 1647	
Comune di Viadana		Protocollo n. MN0030955 del 17/02/2011	
Sezione: Foglio: 81 Particella: 752		Tipo Mappale n. 157429 del 03/12/2010	
Dimostrazione grafica dei subalterni		Scala 1 : 500	
PIANTA PIANO TERRA RAGIONI MAPPALE 749 MAPPALERE 752 SUB. 2 MAPPALERE 752 SUB. 2 MAPPALERE 752 SUB. 1 MAPPALERE 752 SUB. 2 RAGIONI MAPPALE 750-748 MAPPALERE 752 SUB. 1 MAPPALERE 752 SUB. 2 RAGIONI MAPPALE 751 - 742 MAPPALERE 753 RAGIONI MAPPALE 751 - 744 PIANTA PIANO PRIMO MAPPALERE 752 SUB. 1 MAPPALERE 752 SUB. 2 PIANTA PIANO SECONDO MAPPALERE 752 SUB. 1 VIA GUARDABASSA VIA GUARDABASSA NORD PIANTA PIANO PRIMO MAPPALERE 753			
Ultima planimetria in atti			
Data: 17/01/2026 - n. T47644 - Richiedente: Telematico			
Totale schede: 1 - Formato di acquisizione: A4(210x297) - Formato stampa richiesto: A4(210x297) - Fattore di scala non utilizzabile			

ACCERTAMENTO DELLA PROPRIETA' IMMOBILIARE URBANA ELENCO DEI SUBALTERNI ASSEGNATI

Comune	Sezione	Foglio	Particella	Tipo mappale	del:
VIADANA		81	752		

Sub	UBICAZIONE via/piazza	n.civ	Piani	Scala	Int	DESCRIZIONE
1	VIA GUARDABASSA	1	2 - T-1			ABITAZIONI DI TIPO ECONOMICO
2	VIA GUARDABASSA	1	T-1			FABBRICATI PER FUNZIONI PRODUTTIVE CONNESSE ALLE ATTIVITA' AGRICOLE

Visura telematica

Agenzia del Territorio
CATASTO FABBRICATI
Ufficio provinciale di
Mantova

Dichiarazione protocollo n. MN0030955 del 17/02/2011
Planimetria di u.i.u. in Comune di Viadana
Via Guardabassa

civ. 1

Identificativi Catastali:
Sezione:
Foglio: 81
Particella: 752
Subalterno: 1

Compilata da:
Truzzi Alessandro
Iscritto all'albo:
Geometri
Prov. Cremona N. 1647

n.1 Scala 1: 200


RAGIONI MAPPALE 749



PIANTA PIANO
PRIMO h=285

PIANTA PIANO
SECONDO

VIA GUARDABASSA

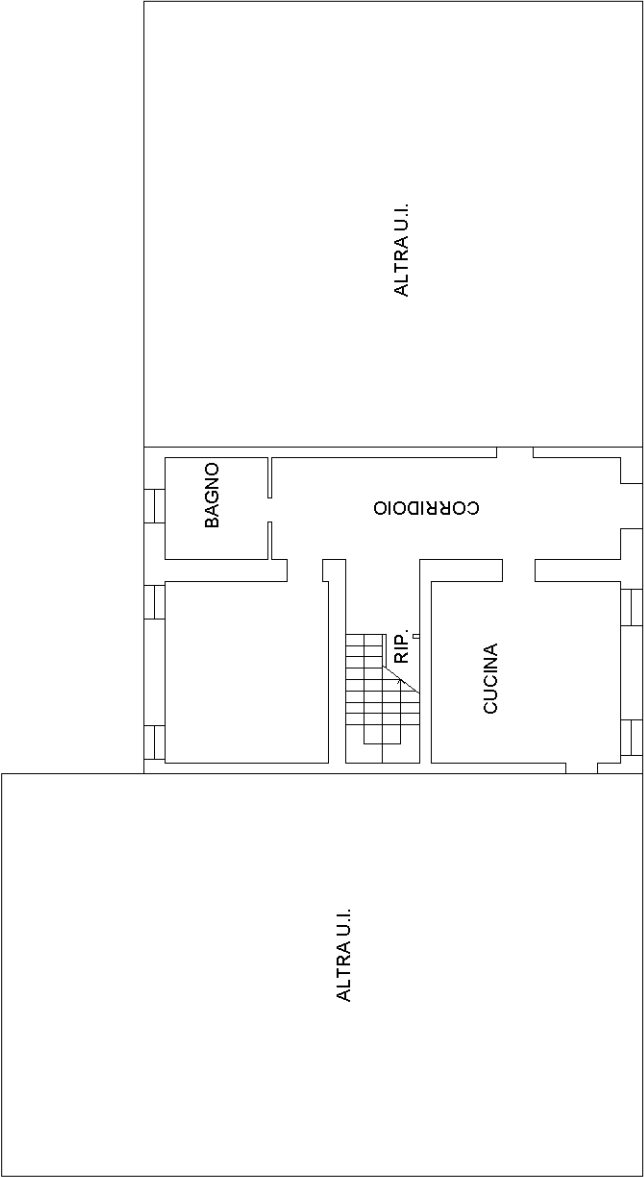

PIANTA PIANO TERRA
h=280cm



Agenzia del Territorio
CATASTO FABBRICATI
Ufficio provinciale di
Mantova

Scale 1: 500


Dichiarazione protocollo n. MN0030955 del 17/02/2011
Planimetria di u.i.u. in Comune di Viadana
Via Guardabassa

civ. 1

Identificativi Catastali:
Sezione:
Foglio: 81
Particella: 752
Subalterno: 2

Compilata da:
Truzzi Alessandro
Iscritto all'albo:
Geometri
Prov. Cremona N. 1647

RAGIONI MAPPALE 749

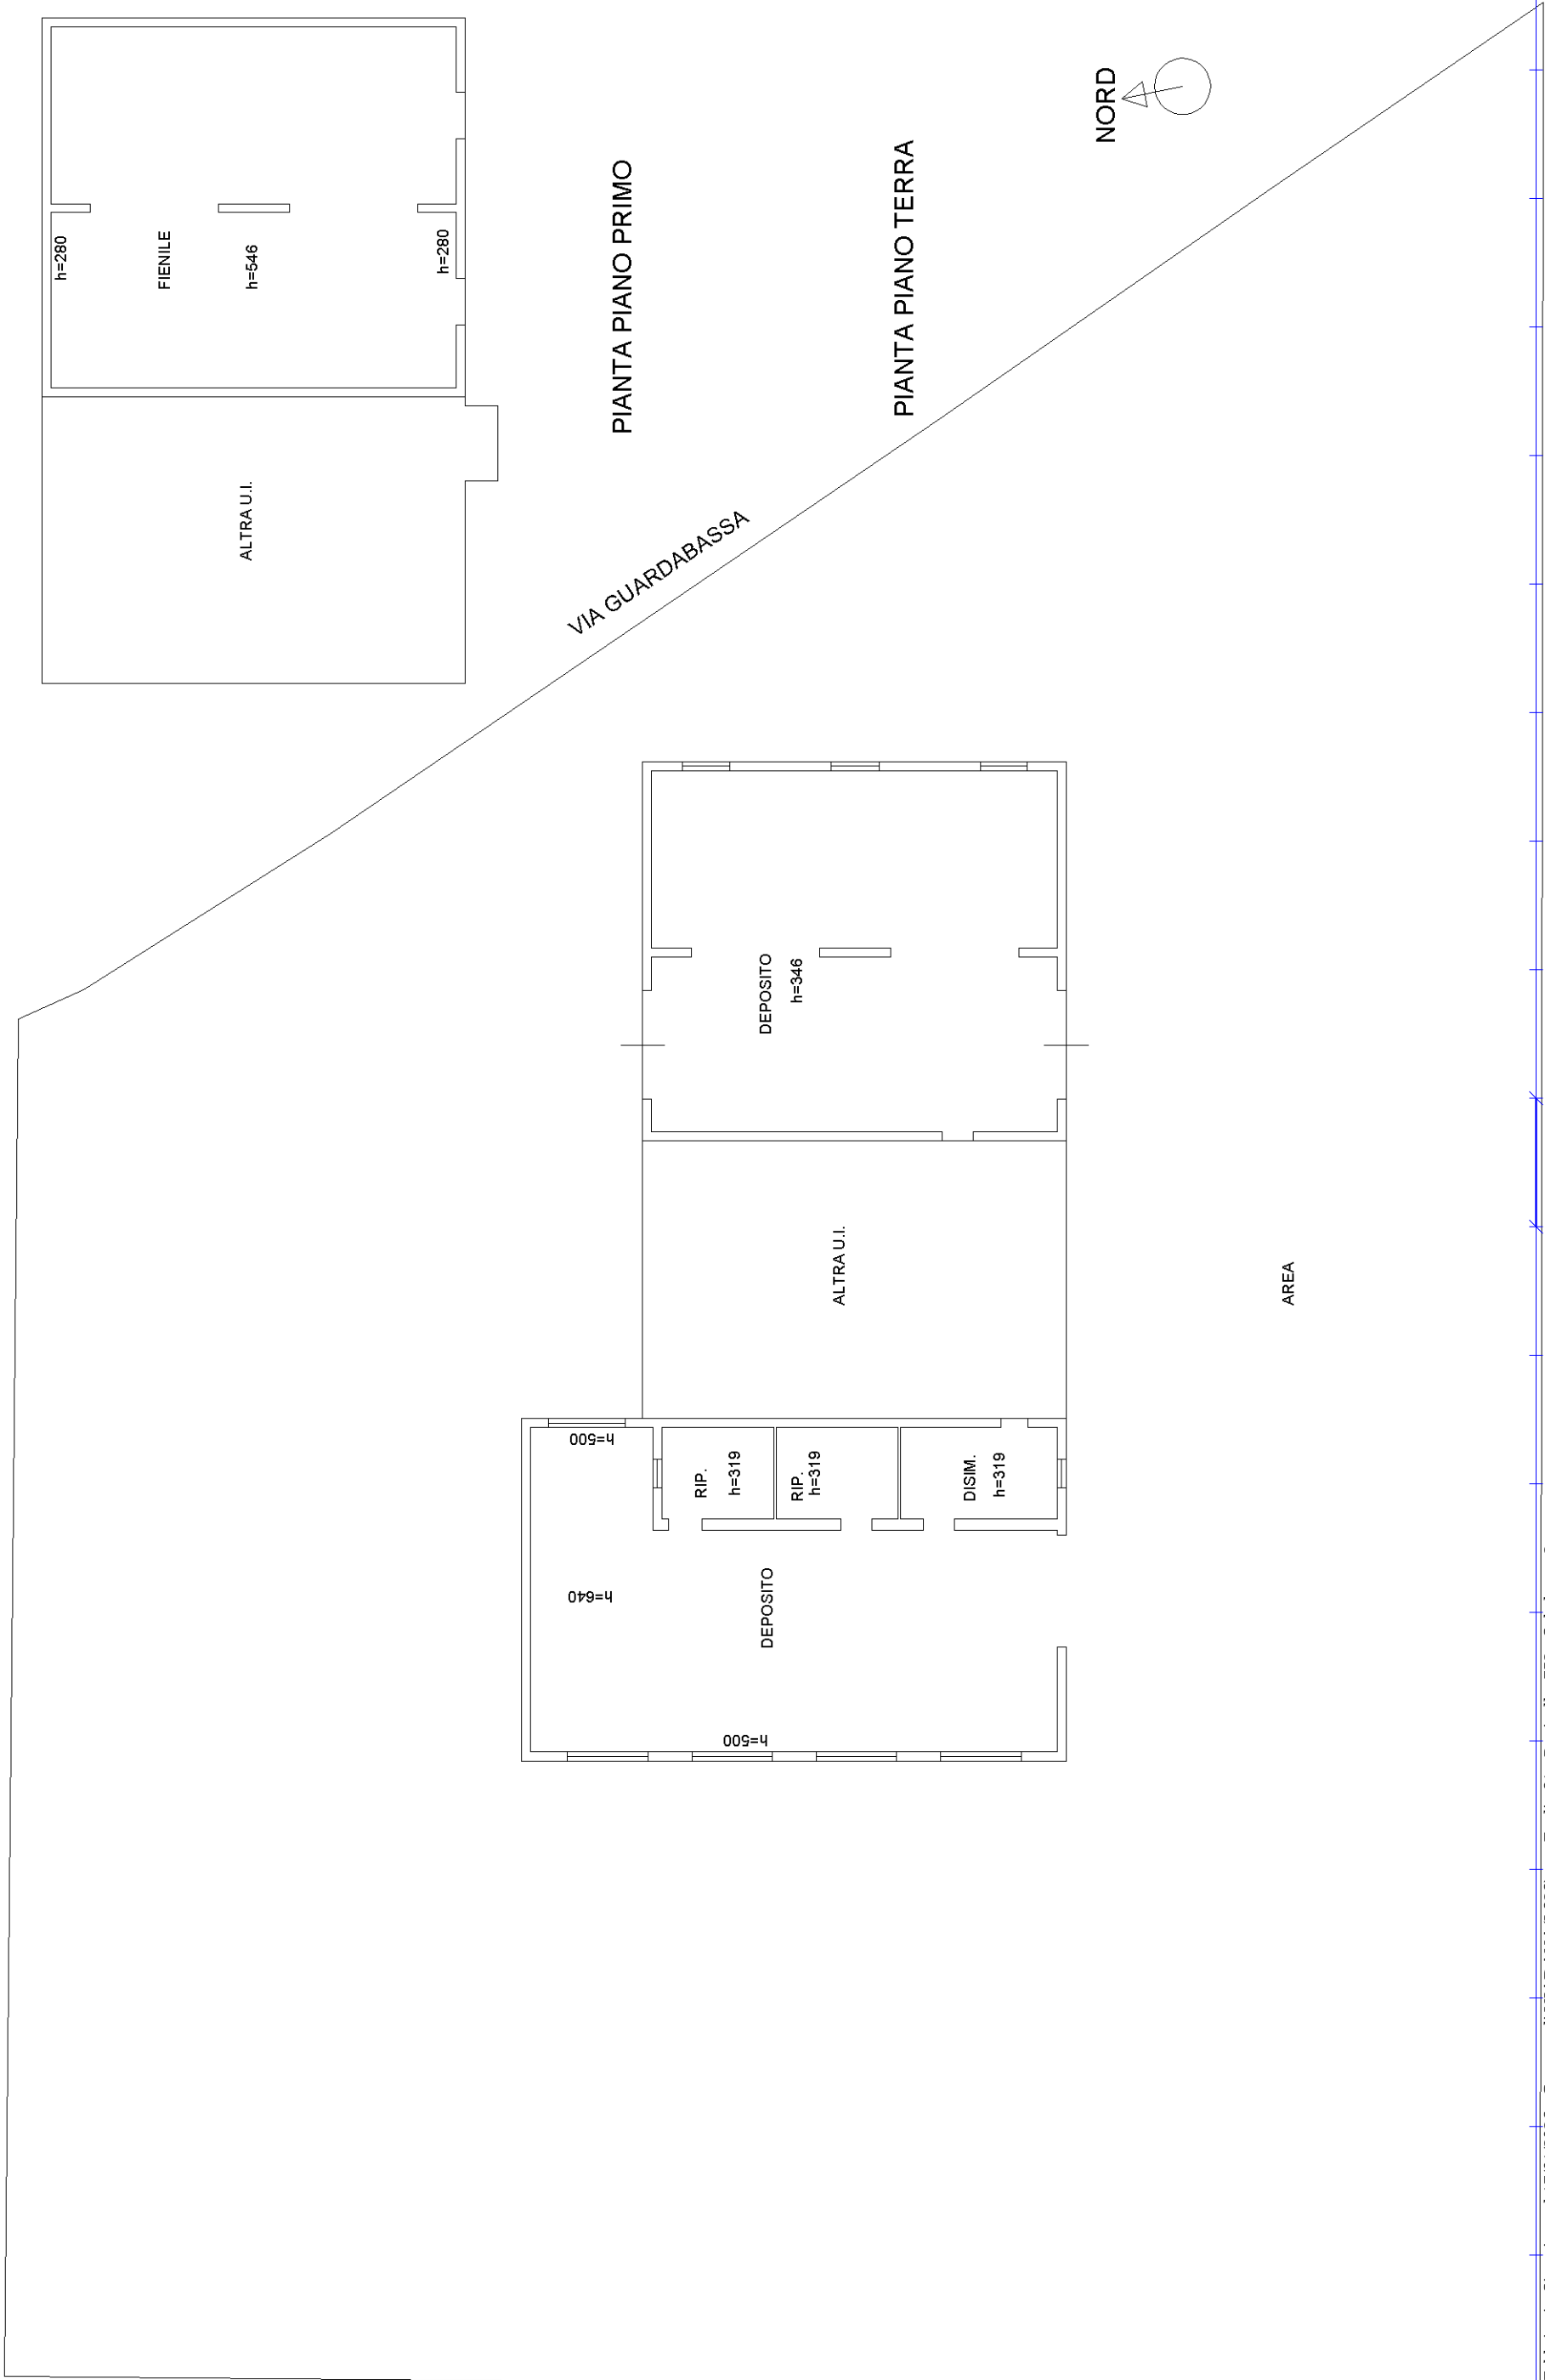

RAGIONI MAPPALE 750-749