


Data: 27/03/2026 - n. T96243 - Richiedente: Telematico  
Totale schede: 1 - Formati di acquisizione: A3(297x420) - Formato stampa richiesto: A3(297x420) - Fattore di scala non utilizzabile  
Ultima planimetria in atti


Agenzia del Territorio  
**CATASTO FABBRICATI**  
Ufficio provinciale di Perugia

|                                      |                                                                                                  |                             |                |                                        |
|--------------------------------------|--------------------------------------------------------------------------------------------------|-----------------------------|----------------|----------------------------------------|
| ELABORATO PLANIMETRICO               | Compilato da:  | Iscritto all'albo: Geometri | Prov. Perugia  | N. 04909                               |
| Comune di Assisi                     | Sezione:                                                                                         | Foglio: 99                  | Particella: 60 | Protocollo n. PG0299323 del 25/10/2012 |
| Dimostrazione grafica dei subalterni |                                                                                                  | Tipo Mappale n.             | del            | Scala 1 : 100                          |

ALLEGATO N. 9

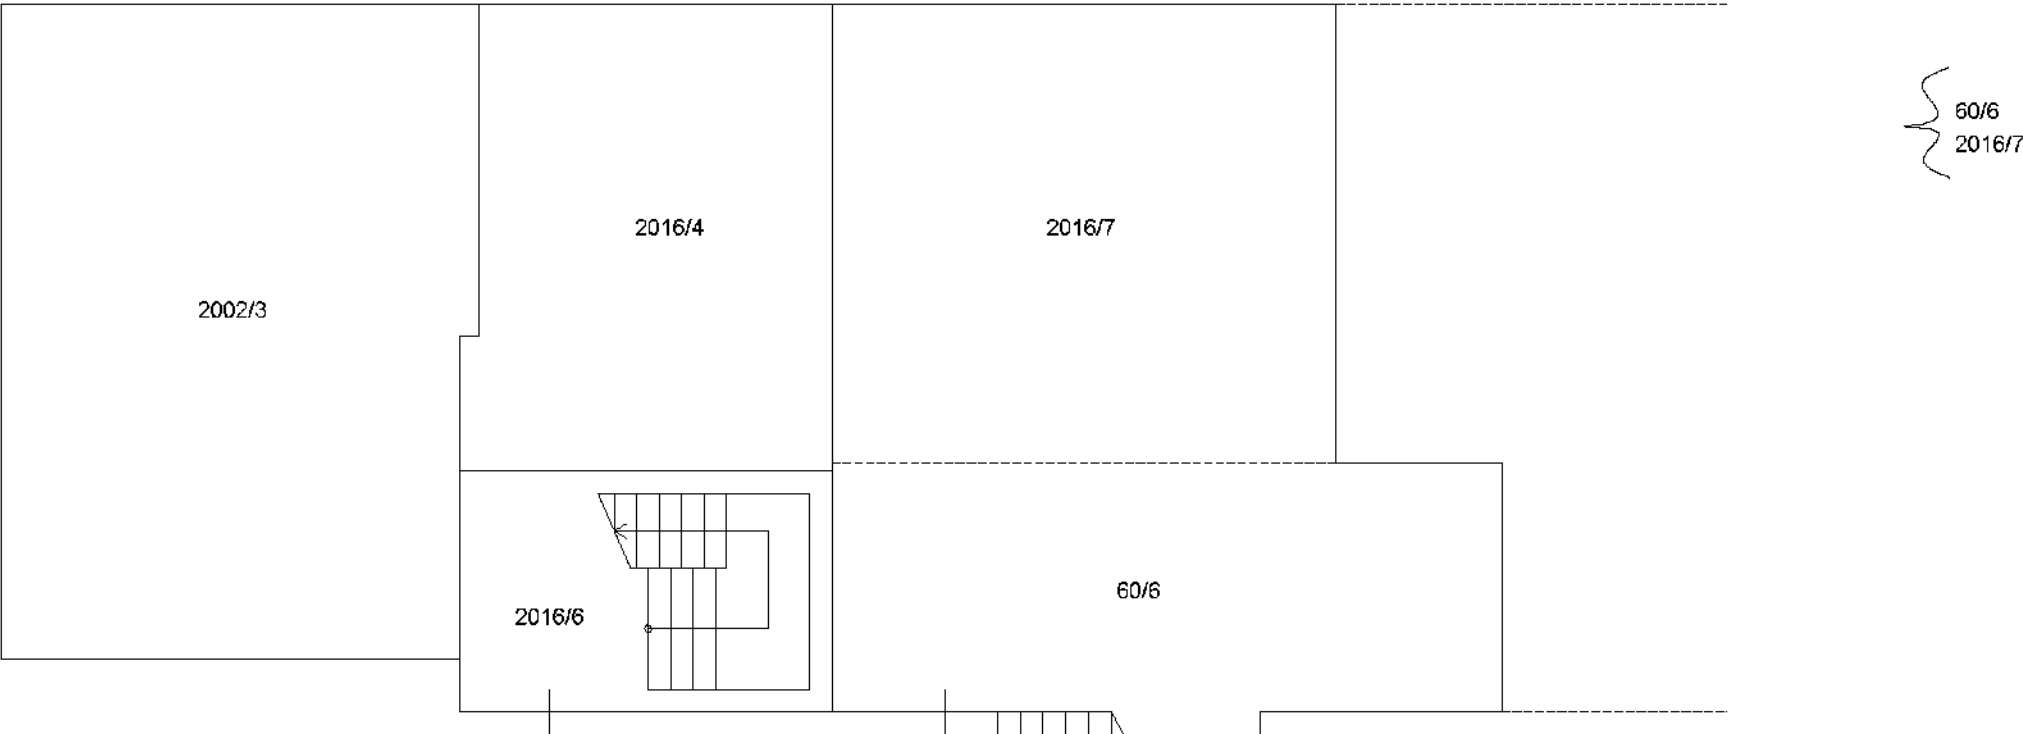




Piano Terra

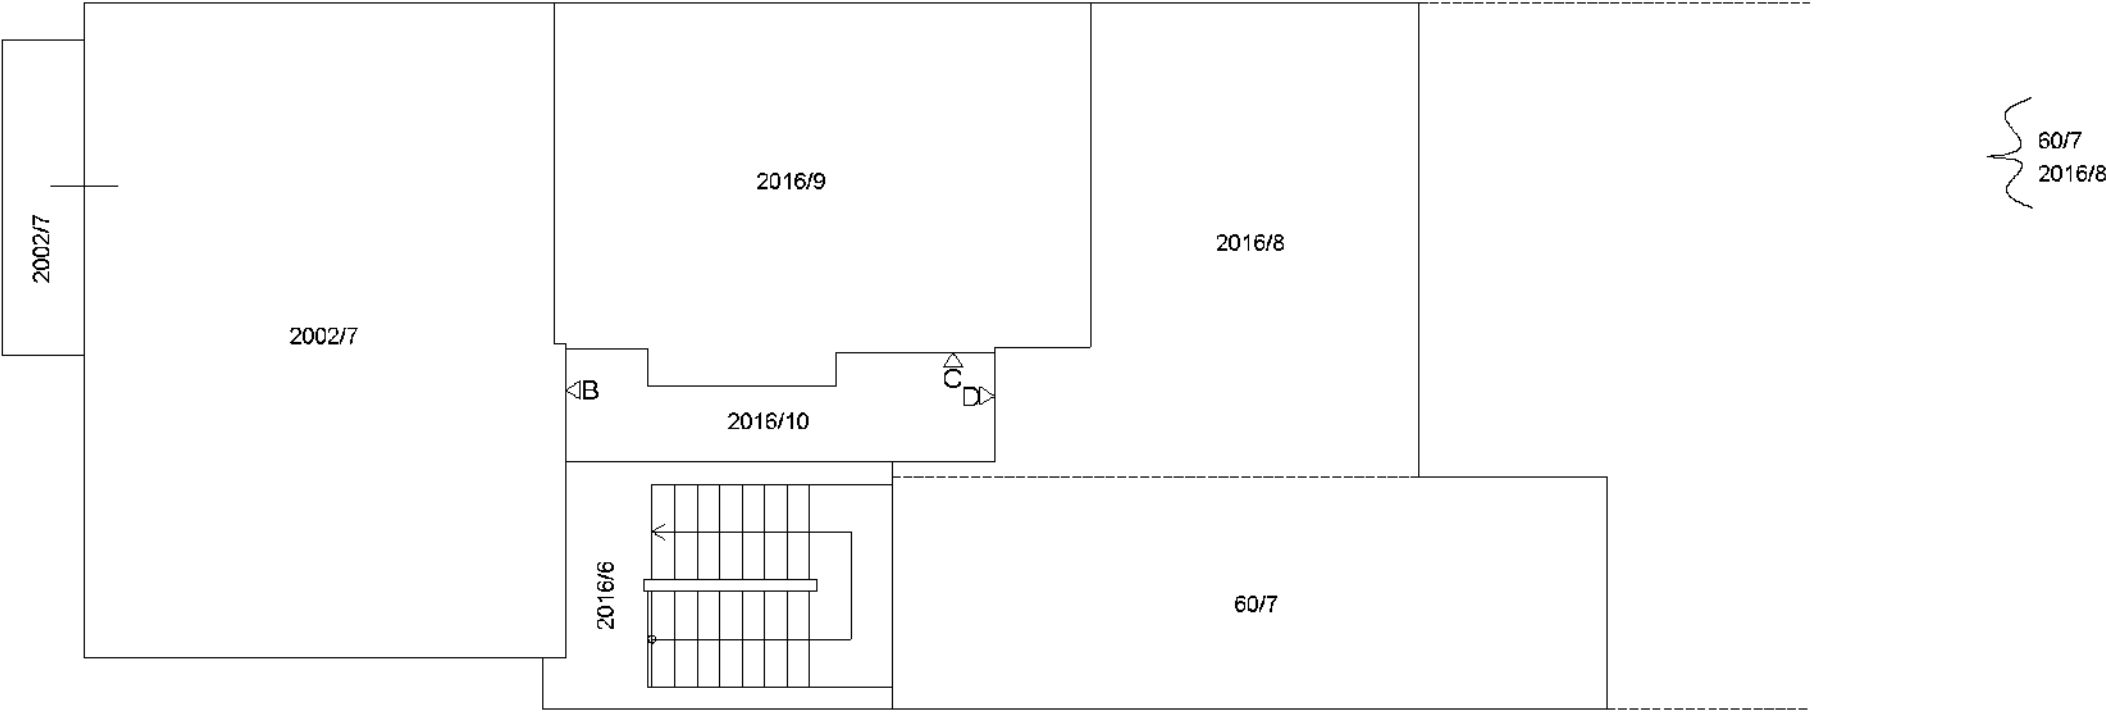

Piano Secondo

Data: 27/03/2026 - n. T96243 - Richiedente: Telematico

|                                        |  |                                                                                          |  |
|----------------------------------------|--|------------------------------------------------------------------------------------------|--|
| <b>ELABORATO PLANIMETRICO</b>          |  | <b>Agenzia delle Entrate<br/>CATASTO FABBRICATI</b><br>Ufficio Provinciale di<br>Perugia |  |
| Compilato da:<br><u>Daniela Nicosi</u> |  |                                                                                          |  |
| Iscritto all'albo:<br>Geometri         |  |                                                                                          |  |
| Prov. Perugia                          |  | N. 5568                                                                                  |  |
| Comune di Assisi                       |  | Protocollo n. PG0156832 del 13/12/2017                                                   |  |
| Sezione: Foglio: 99 Particella: 2928   |  | Tipo Mappale n. 156782 del 12/12/2017                                                    |  |
| Dimostrazione grafica dei subalterni   |  | Scala 1 : 200                                                                            |  |

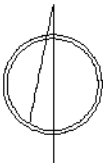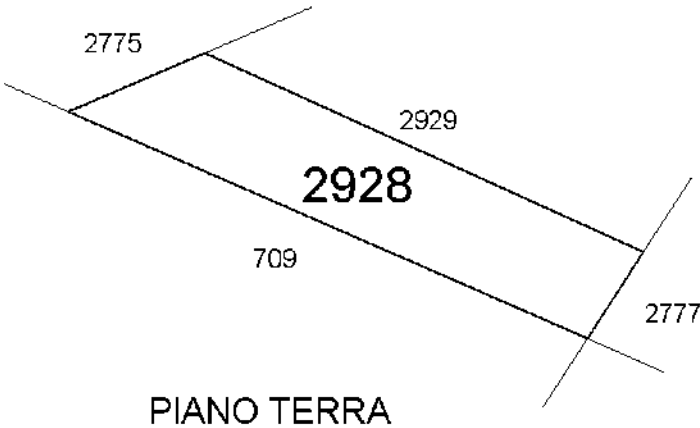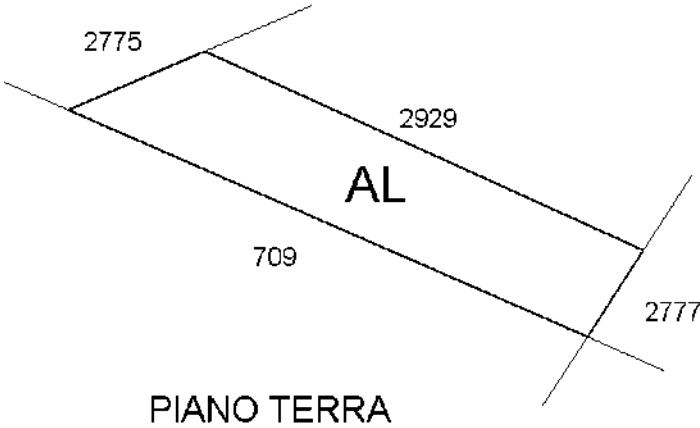

Ultima planimetria in atti

Data: 09/09/2025 - n. T66209 - Richiedente: PZZPLA71P06E256F  
Totale schede: 1 - Formato di acquisizione: A3(297x420) - Formato stampa richiesto: A3(297x420)  
Ultima planimetria di ass

n.1

Scala 1: 100

Agenzia del Territorio

CATASTO FABBRICATI

Ufficio provinciale di

Perugia

Dichiarazione protocollo n. PG0299323 del 25/10/2012

Planimetria di u.i.u. in Comune di Assisi

Via Giovanni Becchetti (santa Maria Degli oiv. SNC

Identificativi Catastali:

Sezione:

Foglio: 99


Particella: 2002

Subalterno: 7

Compilata da:

Isoritto all'albo: Geometri

Prov. Perugia N.04909

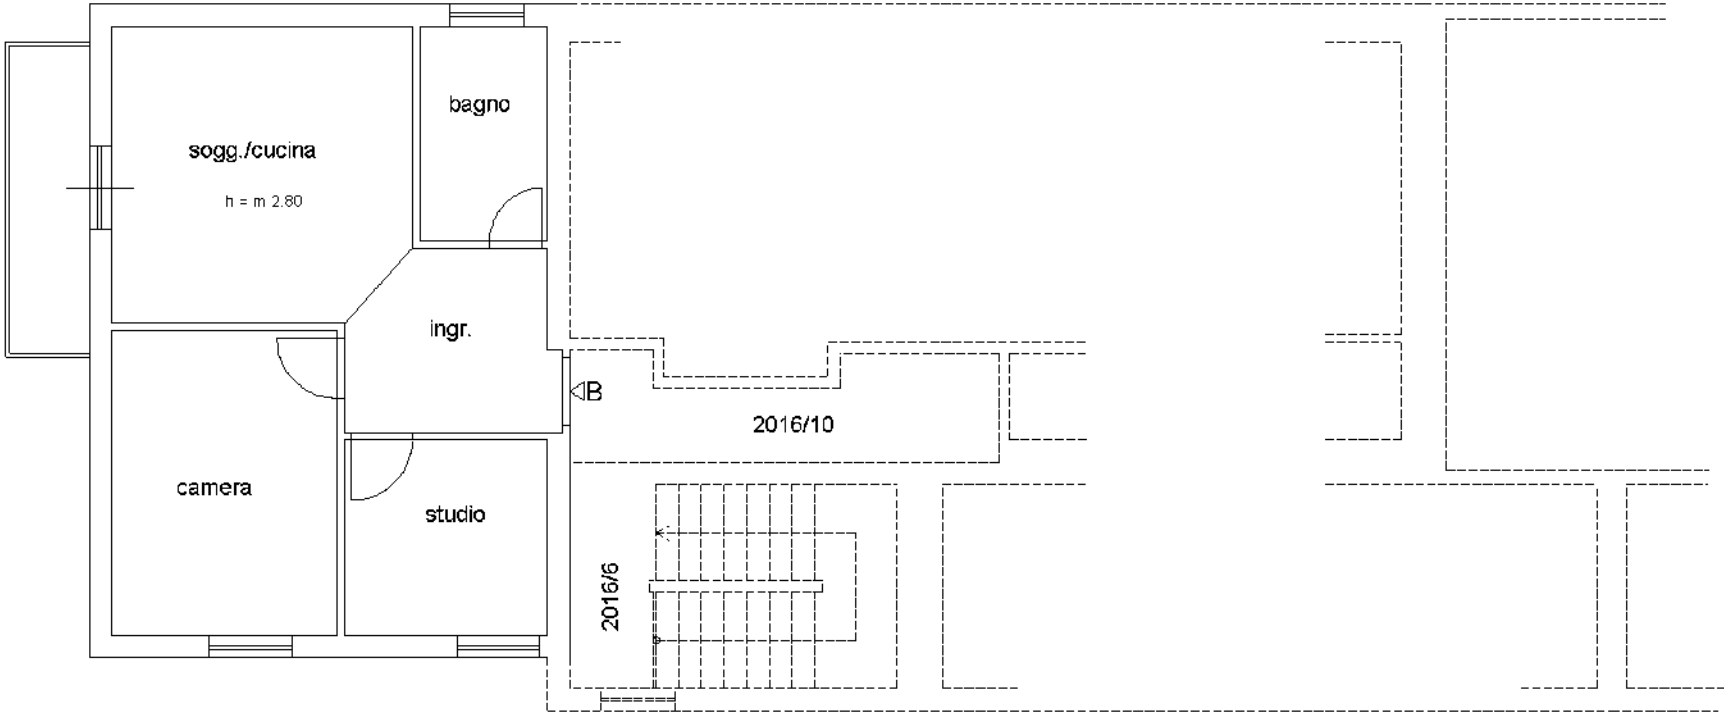

Piano Secondo

h = 2.80



Data: 09/09/2025 - n. T66209 - Richiedente: PZZPLA71P06E256F