

Agenzia del Territorio
CATASTO FABBRICATI
Ufficio Provinciale di
Pesaro

Dichiarazione protocollo n. PS0027077 del 13/02/2009

Planimetria di u.i.u. in Comune di Mondolfo

Viale Vittorio Veneto

civ. 82

Identificativi Catastali:

Sezione:

Foglio: 12

Particella: 261

Subalterno: 7

Compilata da:

Garbatini Aramis

Iscritto all'albo:


Geometri

Prov. Pesaro

N. 1586

Scheda n. 1

Scala 1:200

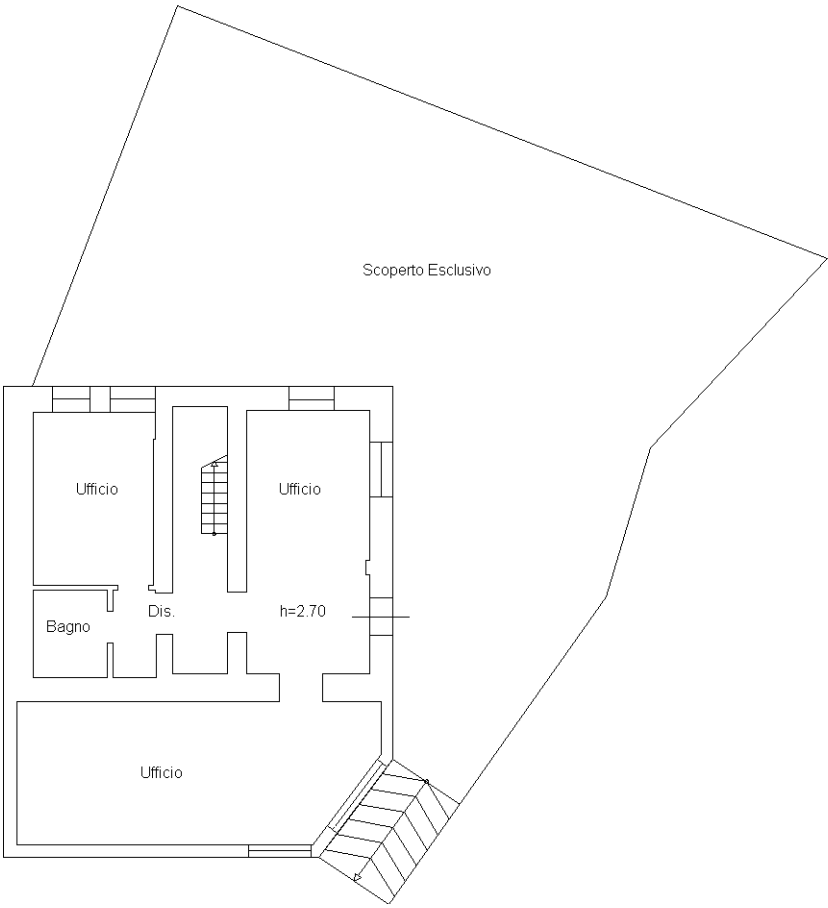

PIANO PRIMO SOTTOSTRADA

Ultima planimetria in atti