

**Agenzia del Territorio
CATASTO FABBRICATI
Ufficio Provinciale di
Milano**

Dichiarazione protocollo n. MI0387528 del 12/05/2005

Planimetria di u.i.u. in Comune di Milano

Via Breda Ernesto

civ. 44

Identificativi Catastali:

Sezione:

Foglio: 106

Particella: 19

Subalterno: 708

Compilata da:

Di Trani Vincenzo

Iscritto all'albo:
Geometri

Prov. Milano


N. 9262

Scheda n. 1



Scala 1:200

PIANO PRIMO

H=3,00

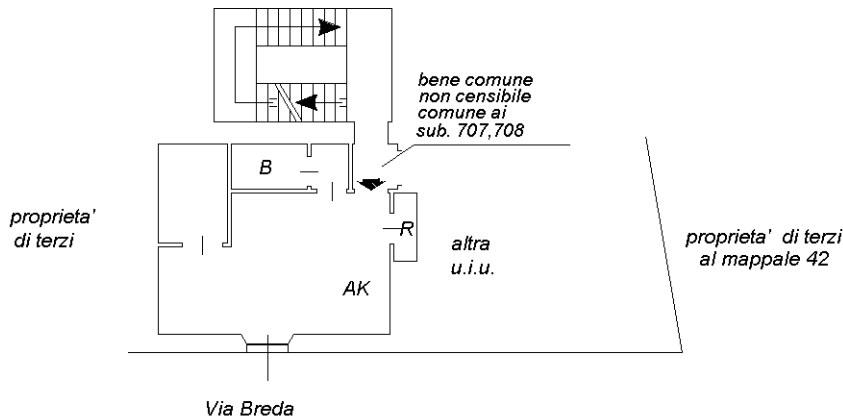

PIANO INTERRATO

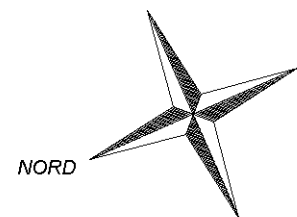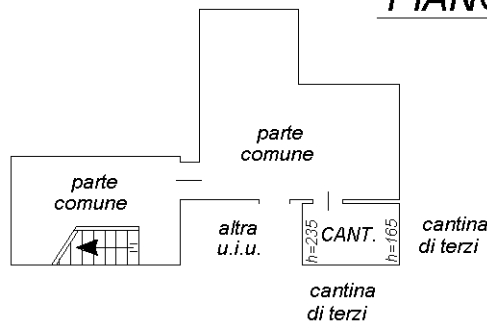

Ultima planimetria in atti