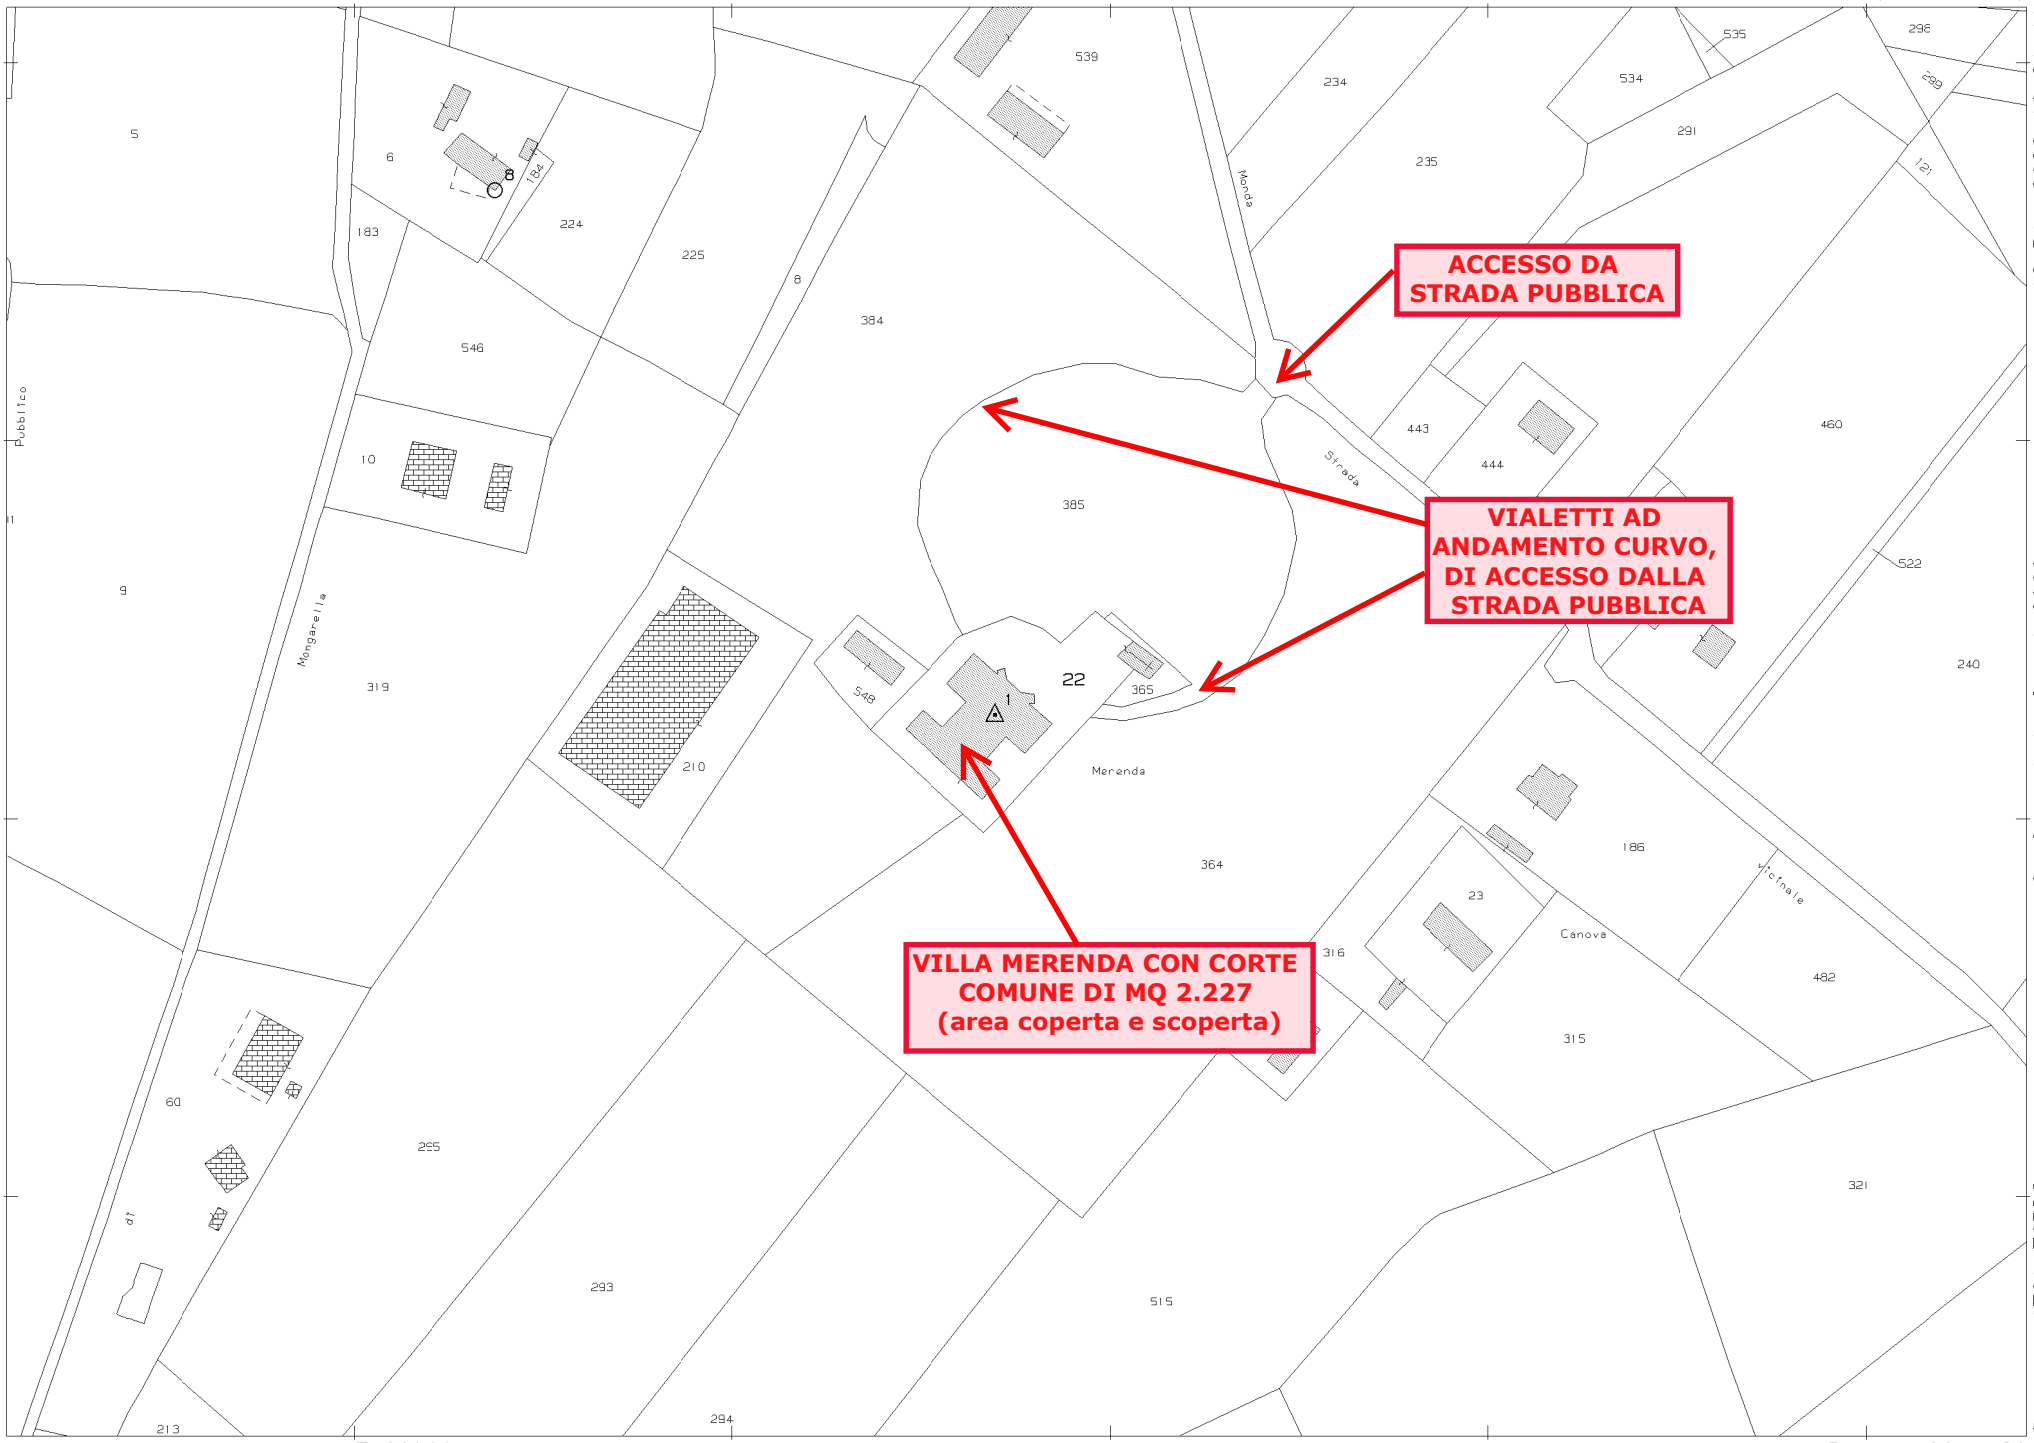

13-Dic-2023 10:21:41
Scala originale: 1:2000
Dimensione cornice: 534.000 x 378.000 metri
Protocollo pratica T63216/2023
Comune: (FO) FORLI
Foglio: 280