

MODULARIO
a r.r. n. 497




MINISTERO DELLE FINANZE
DIPARTIMENTO DEL TERRITORIO
CATASTO EDILIZIO URBANO (RDL 13-4-1939, n. 652)

MOD. BN (CEU)

LIRE
200

Planimetria di u.i.u. in Comune di FORLÌ via LA FONTANA civ. 10

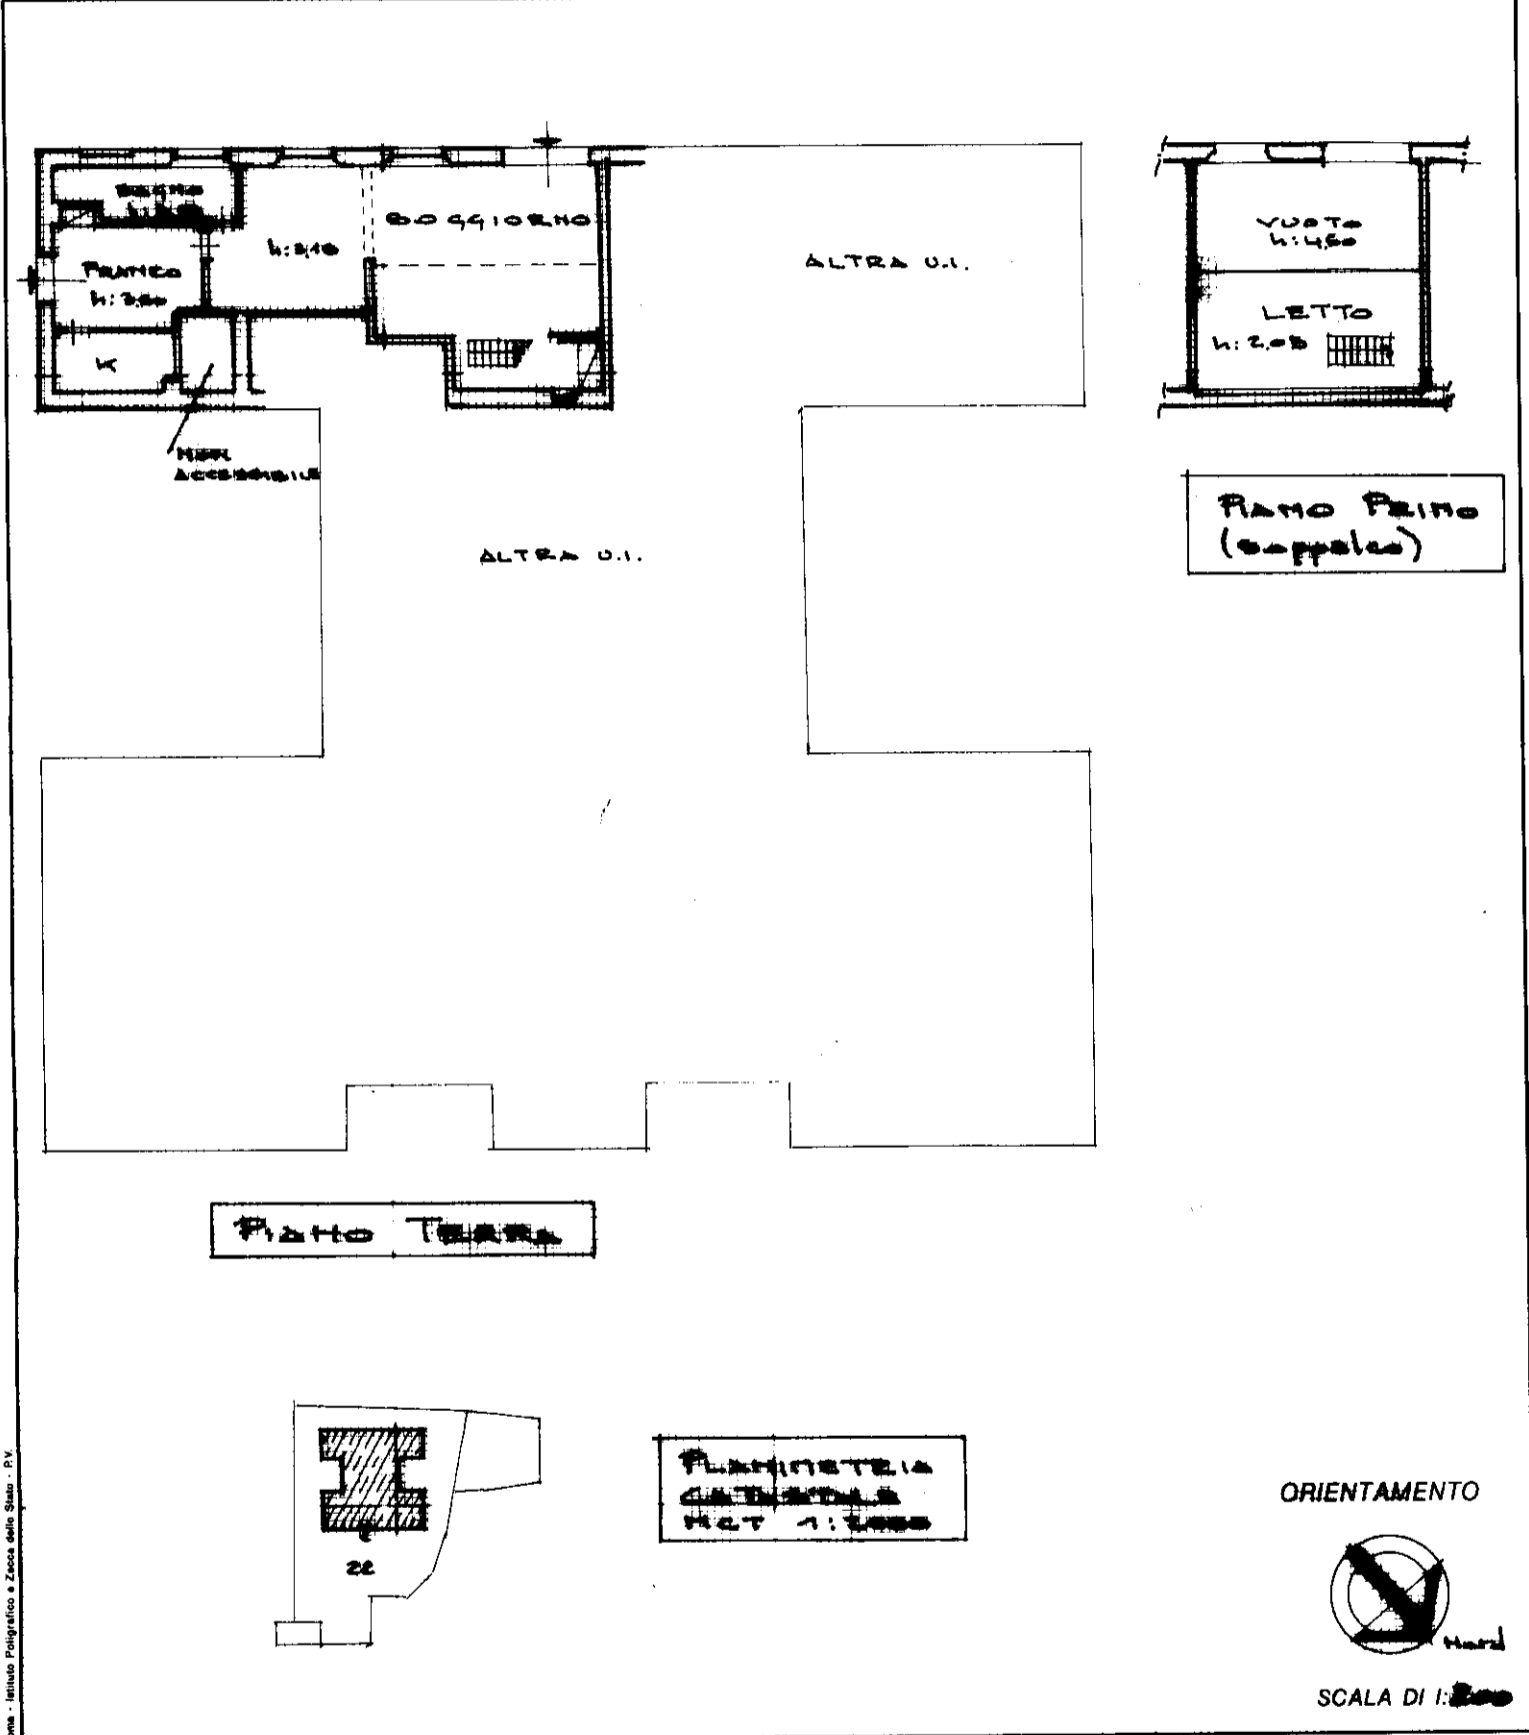

Roma - Istituto Poligrafico e Zecca dello Stato - P.V.

Dichiarazione di N.C. <input type="checkbox"/>	Denuncia di variazione <input checked="" type="checkbox"/>	Compilata dal <u>GEOM. TASSINARI GIANNI</u> (Titolo, cognome e nome)	RISERVATO ALL'UFFICIO
Identificativi catastali		Iscritto all'albo de <u>GEOM. GIANNI TASSINARI</u>	
F. <u>280</u>	n. <u>22</u> sub. <u>6</u>	della provincia di <u>FORLÌ</u> data <u>03.07.90</u> Firma <u>[Signature]</u>	

man 01

Catasto dei Fabbricati - Situazione al 13/12/2023 - Comune di FORLÌ (D704) - < Foglio 280 - Particella 22 - Subaltemo 6 >
VIA LA FONTANA n. 10 Piano T-1