
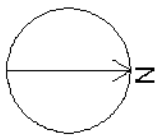


Agenza del Territorio
CATASTO FABBRICATI
 Ufficio Provinciale di
Siracusa

Dichiarazione protocollo n. SR0012472 del 12/02/2004
 Planimetria di u.i.u. in Comune di Canicattini Bagani
 Via P. Amedeo
 civ. 26

Identificativi Catastali:	[redacted]
Sezione:	[redacted]
Foglio: 17	[redacted]
Particella:	[redacted]
Subalterno:	[redacted]
	Prov. Siracusa
	N. 1588

Scheda n. 1 Scala 1: 200

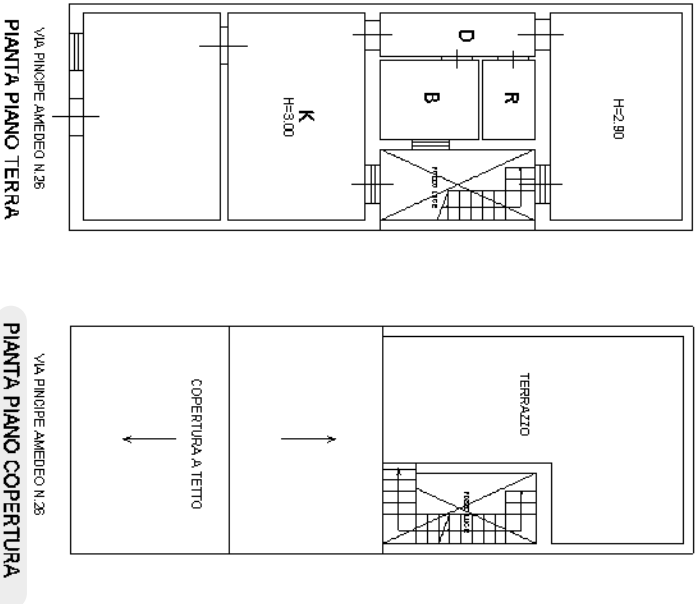

Ultima **planimetria** in atti
 Data: 08/07/2025 - n. T174826 - Richiedente: [redacted]
 Totale schede: 1 - Formato di acquisizione: A4(210x297) - Formato stampa richiesto: A4(210x297)