

MODULARIO  
F. rig. rend. 497




MINISTERO DELLE FINANZE  
DIREZIONE GENERALE DEL CATASTO E DEI SS.TT.EE.

MOD. BN (CEU)

**CATASTO EDILIZIO URBANO** (RDL 13-4-1939, n. 652)

LIRE  
**250**

Planimetria di u.l.u. in Comune di **VIESTE** via **LOTTA RUCCI-CUPARI** civ. **1**

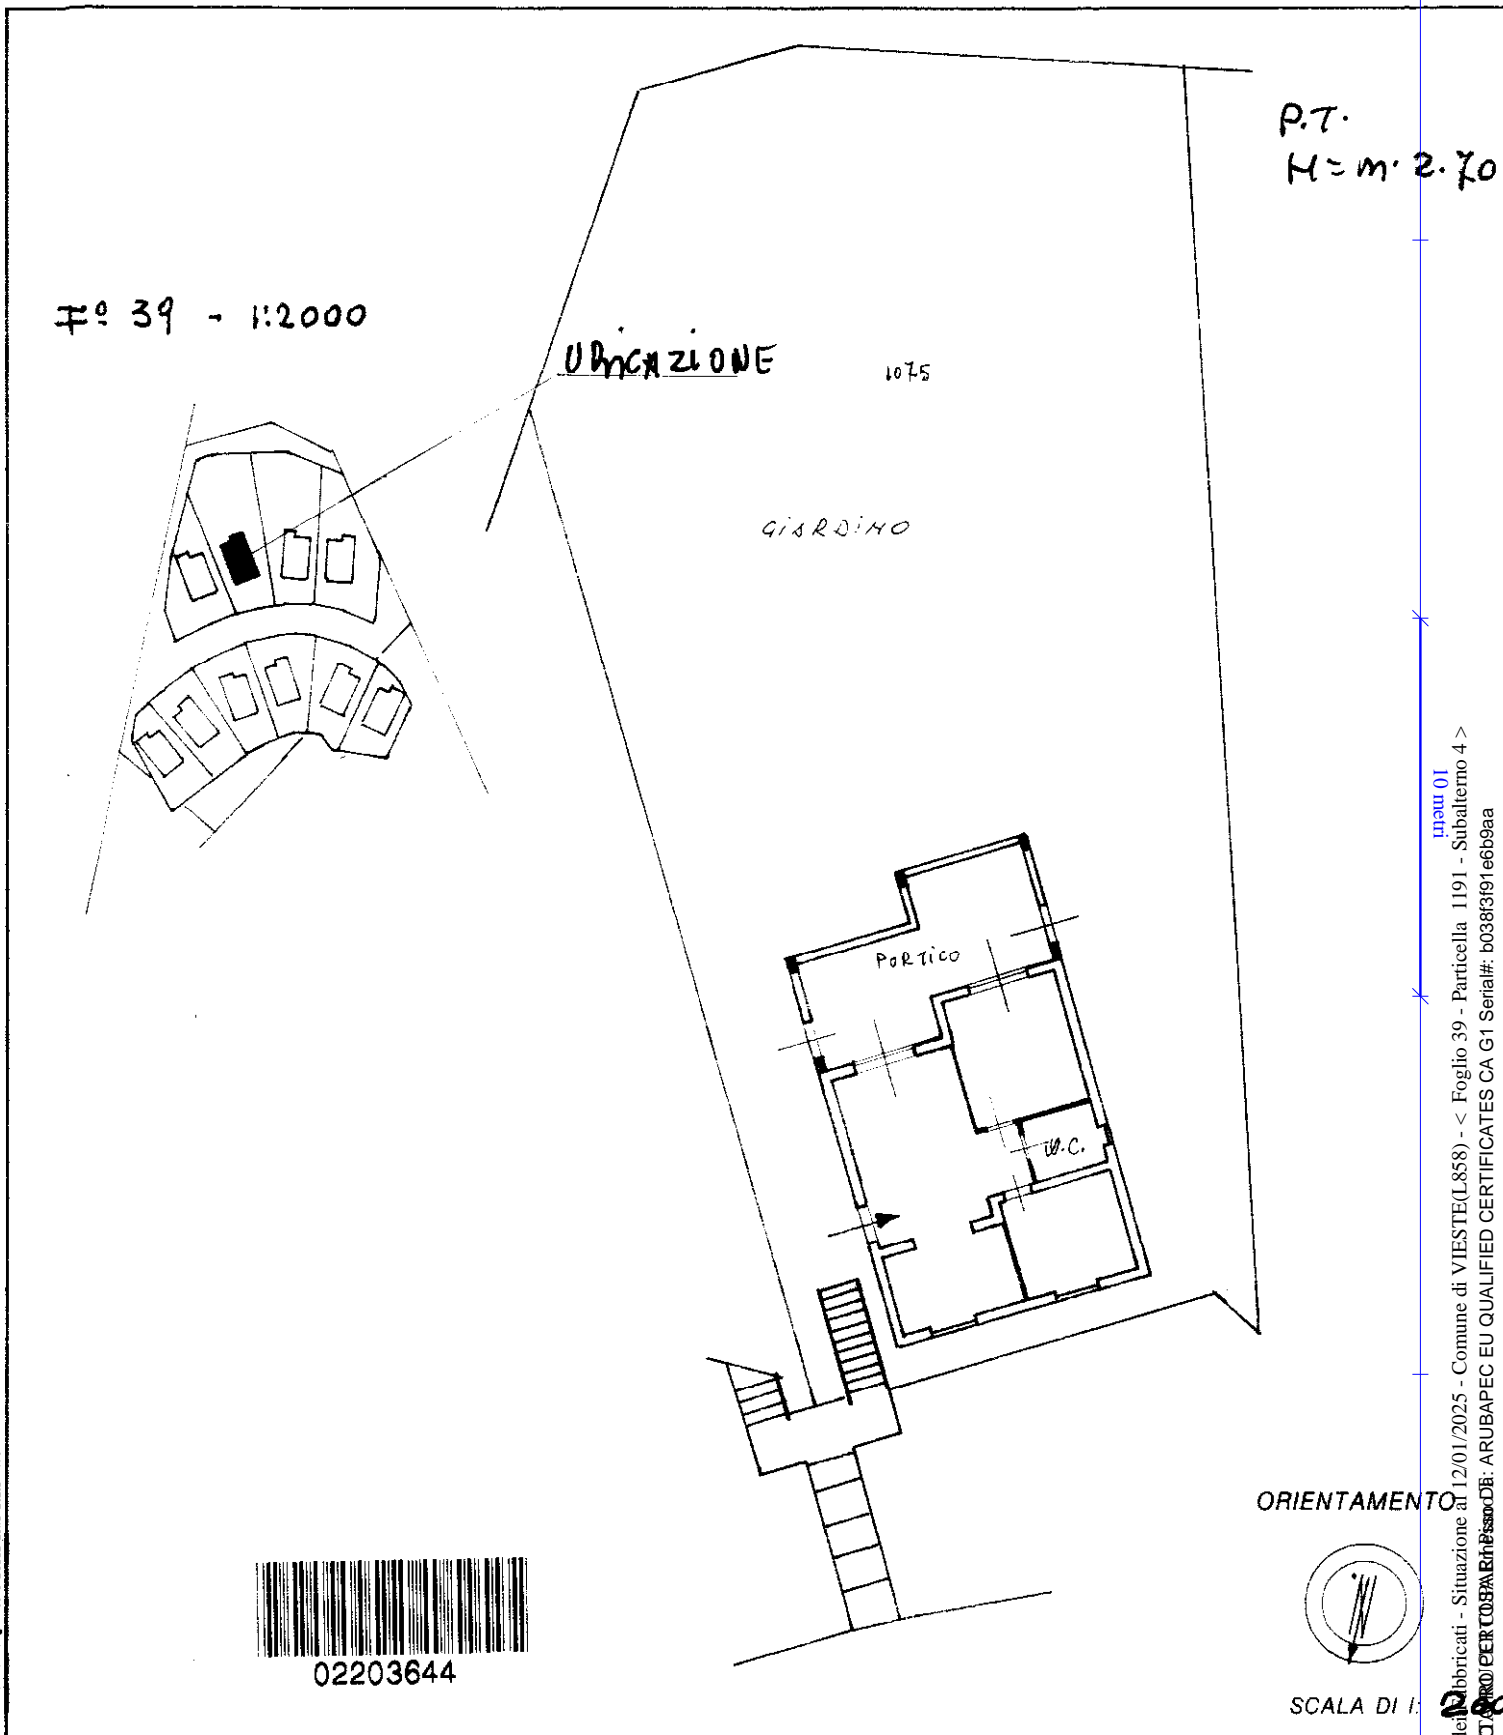

Dichiarazione di N.C.   
Denuncia di variazione

Compilata dal **GEOM. RUGGIERI VINLENZO**  
(Titolo, cognome e nome)

RISERVATO ALL'UFFICIO

Ultima planimetria in atti  
Identificativi catastali  
Data presentazione: 04/03/1994 - Data: 12/01/2025 - n. T59057 - Richiedente: PRTBCR67L101072C  
Totale schede: 7 Formato di acquisizione: A4(210x297) - Formato stampa richiesto: A4(210x297)

Iscritto all'albo dei **GEOMETRI**  
della provincia di **Foggia** n. **223**  
data **26.02.94** Firma **[Handwritten Signature]**

**A94/94**

mapa 01  
Catasto dei fabbricati - Situazione al 12/01/2025 - Comune di VIESTE(L858) - < Foglio 39 - Particella 1191 - Subalterno 4 >  
ID PRODOTTO PER UBAPEC EU QUALIFIED CERTIFICATES CA G1 Serial#: b038f3f91e6b9aa  
Firmato Digitalmente