




Lire
15

NUOVO CATASTO EDILIZIO URBANO

(R. DECRETO-LEGGE 13 APRILE 1939, N. 652)

Planimetria dell'immobile situato nel Comune di Verres Via Circonvallazione S.S. n. 26
Ditta Istituto Autonomo per le Case Popolari della Valle d'Aosta
Allegata alla dichiarazione presentata all'Ufficio Tecnico Erariale di Aosta

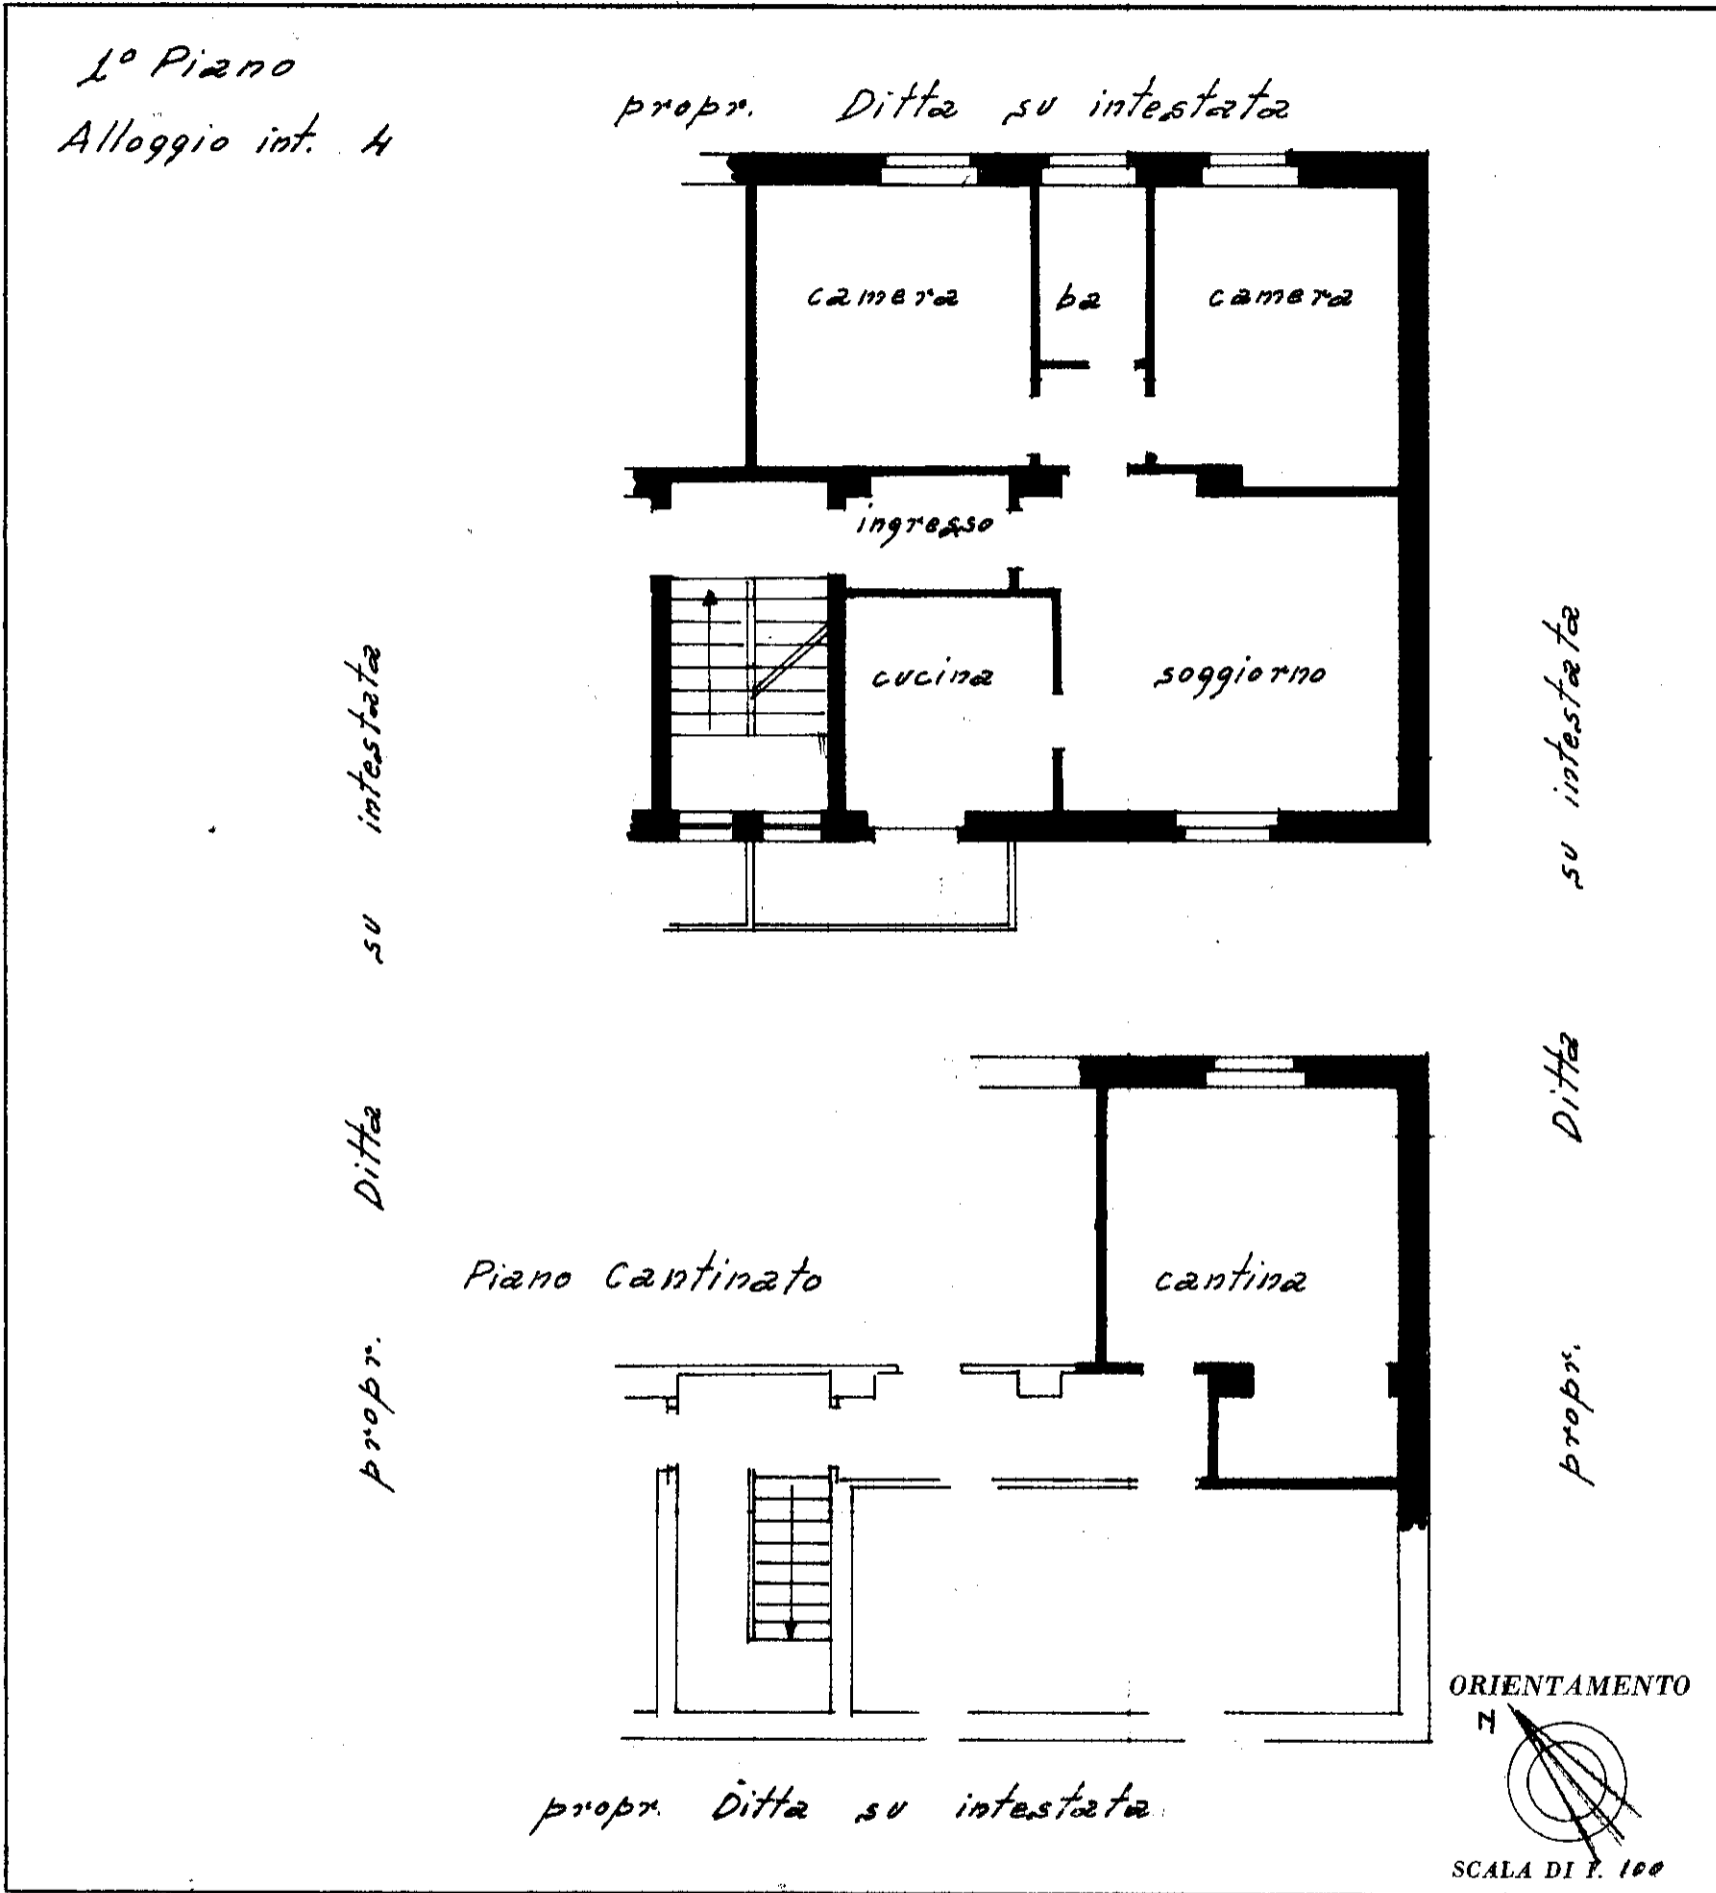

SPAZIO RISERVATO PER LE ANNOTAZIONI D'UFFICIO

DATA
PROT. N°

deu Verres 15727

Compilata dal *geom. Camillo Mondet*
(Titolo, nome e cognome del tecnico)

funzionario I.A.C.P.

Iscritto all'Albo de

della Provincia di

DATA *13-7-1979*

Firma: *[Signature]*