

CITTA' METROPOLITANA
DI VENEZIA

COMUNE DI JESOLO

GIOVANNI ZULIAN

ingegnere


**esperto
estimatore**

RILIEVO APPARTAMENTO

ELABORATO **2** DATA 03/04/26 SCALA 1:100

committente
TRIBUNALE ORDINARIO DI VENEZIA

domicilio
via Roma 285 - 30038 Spinea (Ve)

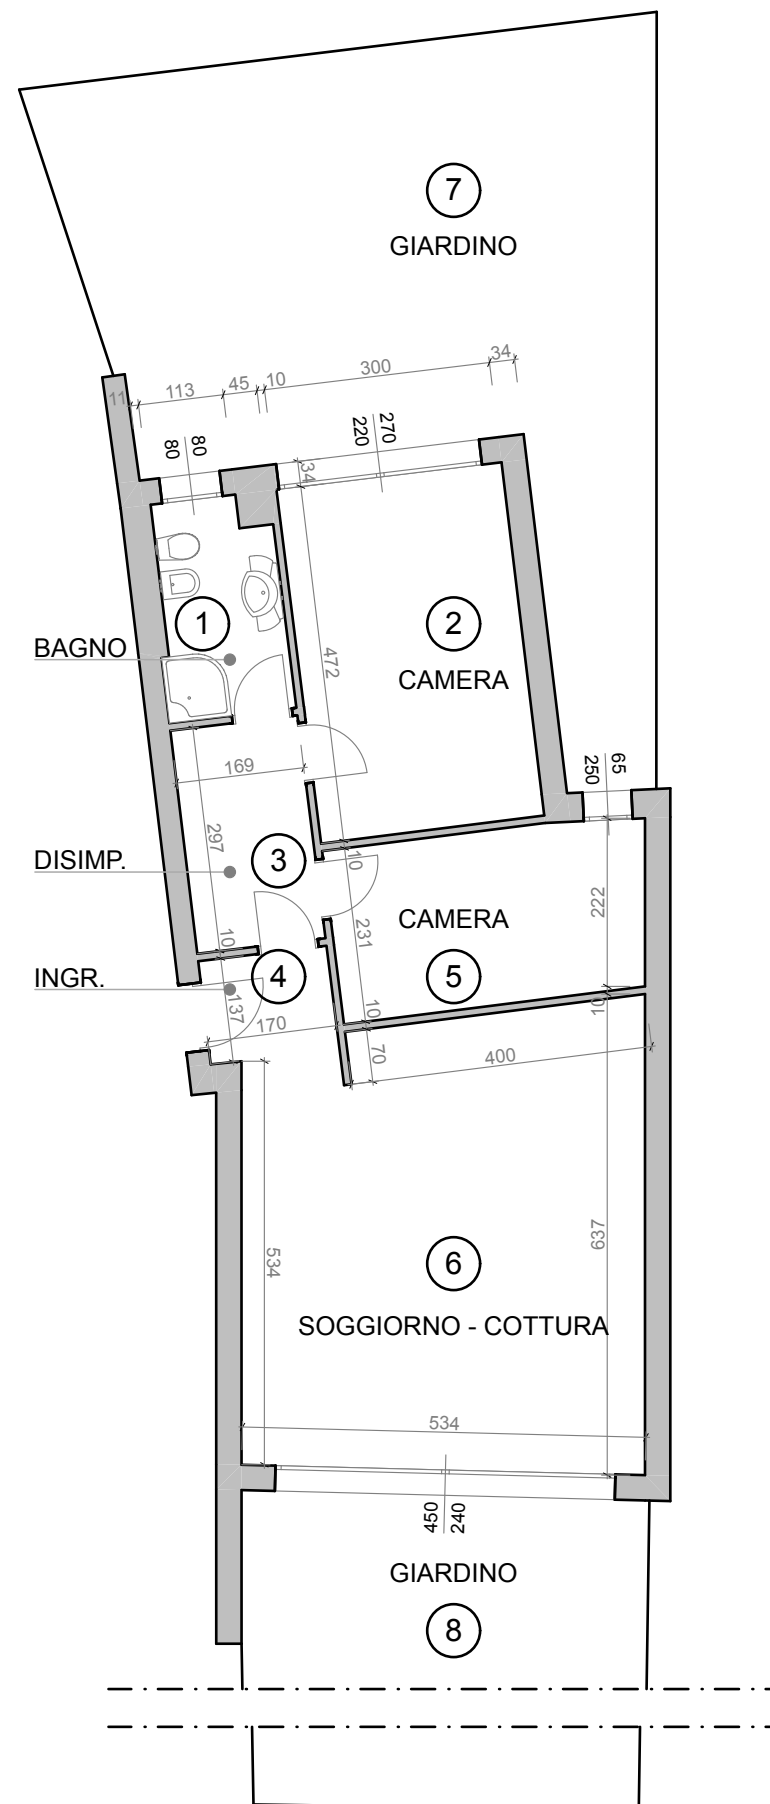

LOCALE	DESTINAZIONE D'USO	SUP. NETTA		VOLUME		SUP. ILLUMINANTI		
1	BAGNO	MQ	4,46	MC	12,04	0,64	>	0,56
2	CAMERA	MQ	14,08	MC	39,42	5,94	>	1,76
3	DISIMPEGNO	MQ	5,03	MC	14,08		/	
4	INGRESSO	MQ	2,36	MC	6,37		/	
5	CAMERA	MQ	9,55	MC	25,79	1,63	>	1,19
6	SOGGIORNO-COTTURA	MQ	31,48	MC	85,00	10,80	>	3,94
7	GIARDINO	MQ	47,85		/			
8	GIARDINO	MQ	52,99		/			

G I O V A N N I
Z U L I A N
i n g e g n e r e

Sede legale
Via N. Paganini 19/5
30035 MIRANO VE
Studio
Via Roma 285
30038 SPINEA VE
Cell. 335203977
P. IVA 04226780270