

ing. Alfredo Giuseppe Bevilacqua
Largo Rodolfo Lanciani n.24 - 00162 Roma
Tel. 06.87165365 - Cell.335.6779207
e-mail: alfredo.giuseppe.bevilacqua@gmail.com

TRIBUNALE DI ROMA - SEZIONE FALLIMENTARE

Fallimento n.562/2022 – I.T.A. Costruzioni s.r.l.;

Giudice Delegato: Dott.ssa Angela Coluccio

Curatore: Avv. Marina Belloni

C.T.: ing. Alfredo Giuseppe Bevilacqua

ALLEGATO 6

“Rappresentazione dello stato dei luoghi appartamenti”

Agenzia del Territorio
CATASTO FABBRICATI
Ufficio Provinciale di
Roma


Dichiarazione protocollo n. RM0718358del 14/06/2010
Planimetria di u.i.u. in Comune di Roma
Via Di Selva Candida civ. 197

Identificativi Catastali:	Compilata da:
Sezione:	Mieli Luisa
Foglio: 339	Iscritto all'albo:
Particella: 5877	Geometri
Subalterno: 1	Prov. Roma N. 7305

Scheda n. 1 Scala 1:200

PIANO TERRA
H = 2,75
Appartamento
EDIFICIO A
INT. 1


distacco verso Via Selva Candida

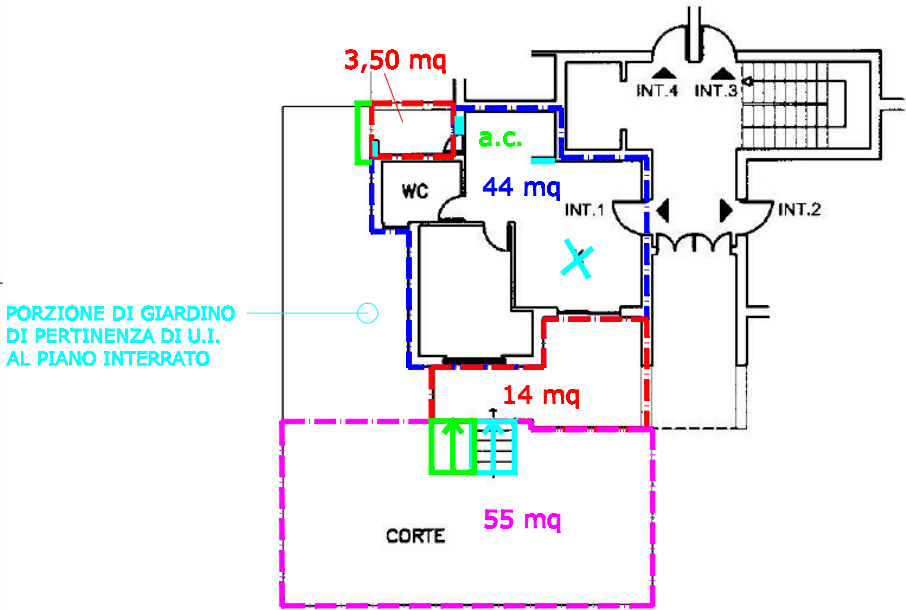

PORZIONE DI GIARDINO
DI PERTINENZA DI U.I.
AL PIANO INTERRATO

LEGENDA

- SAGOMA SUPERFICIE COMMERCIALE APPARTAMENTO
- SAGOMA SUPERFICIE COMMERCIALE BALCONE
- SAGOMA SUPERFICIE COMMERCIALE GIARDINO
- RICOSTRUZIONI
- DEMOLIZIONI

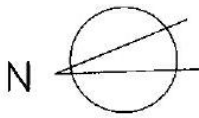

Agenzia del Territorio
CATASTO FABBRICATI
Ufficio Provinciale di
Roma


Dichiarazione protocollo n. RM0718358del 14/06/2010
Planimetria di u.i.u. in Comune di Roma
Via Di Selva Candida civ. 197

Identificativi Catastali:	Compilata da:
Sezione:	Mieli Luisa
Foglio: 339	Iscritto all'albo:
Particella: 5877	Geometri
Subalterno: 3	Prov. Roma N. 7305

Scheda n. 1 Scala 1:200

PIANO TERRA
H = 2,75
Appartamento
EDIFICIO A
INT. 3

distacco verso Via Selva Candida

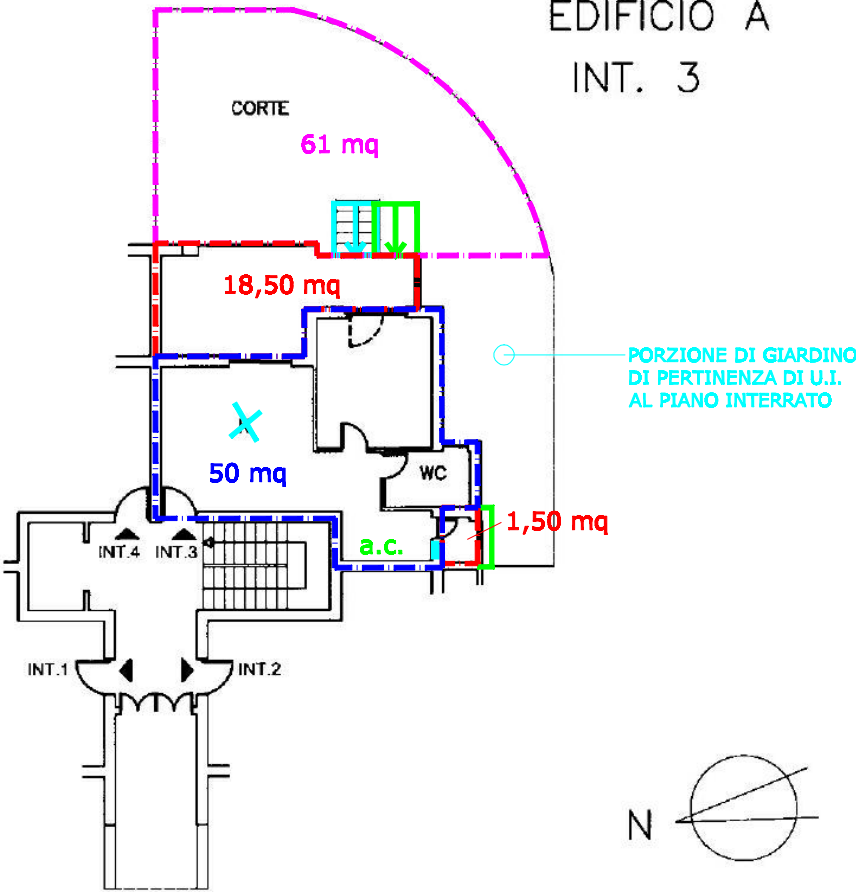

LEGENDA

- SAGOMA SUPERFICIE COMMERCIALE APPARTAMENTO
- SAGOMA SUPERFICIE COMMERCIALE BALCONE
- SAGOMA SUPERFICIE COMMERCIALE GIARDINO
- RICOSTRUZIONI
- DEMOLIZIONI

Ultima planimetria in atti


Agenzia del Territorio
CATASTO FABBRICATI
Ufficio Provinciale di
Roma

Dichiarazione protocollo n. RM0718358del 14/06/2010
Planimetria di u.i.u. in Comune di Roma
Via Di Selva Candida civ. 197

Identificativi Catastali:	Compilata da:
Sezione:	Mieli Luisa
Foglio: 339	Iscritto all'albo:
Particella: 5877	Geometri
Subalterno: 34	Prov. Roma N. 7305

Scheda n. 1 Scala 1:200

PIANO TERRA
H = 2,75
Appartamento
EDIFICIO B
INT. 1

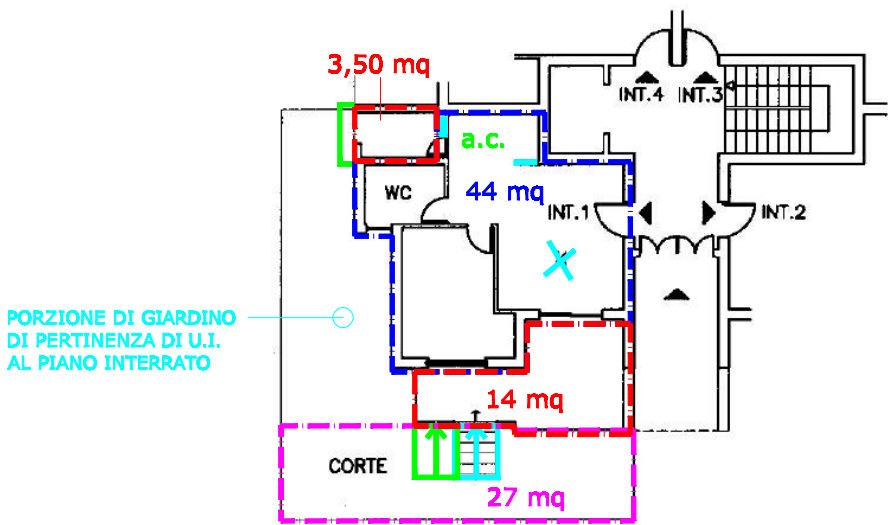

- LEGENDA**
- SAGOMA SUPERFICIE COMMERCIALE APPARTAMENTO
 - SAGOMA SUPERFICIE COMMERCIALE BALCONE
 - SAGOMA SUPERFICIE COMMERCIALE GIARDINO
 - RICOSTRUZIONI
 - DEMOLIZIONI

Data: 03/06/2025 - n. T49256 - Richiedente: BVLLRD78T11H501D
Totale schede: 1 - Formato di acquisizione: A4(210x297) - Formato stampa richiesto: A4(210x297)

Planimetria di u.i.u. in Comune di Roma

civ. 197

Compilata da:

Mieli Luisa

Iscritto all'albo:

Geometri

Prov. Roma

N. 7305

Scala 1:200

Catasto dei Fabbricati - Situazione al 03/06/2025 - Comune di ROMA(H501) - < Foglio 339 - Particella 5877 - Subalterno 35 >
 inquadro
 TATA DI SELVA CANDIDA n. 197 Edificio B Interno 2 Piano T



-  SAGOMA SUPERFICIE COMMERCIALE APPARTAMENTO
 SAGOMA SUPERFICIE COMMERCIALE BALCONE
 SAGOMA SUPERFICIE COMMERCIALE GIARDINO
 RICOSTRUZIONI
 DEMOLIZIONI


Agenzia del Territorio
CATASTO FABBRICATI
Ufficio Provinciale di
Roma

Dichiarazione protocollo n. RM0718358del 14/06/2010
Planimetria di u.i.u. in Comune di Roma
Via Di Selva Candida civ. 197

Identificativi Catastali:	Compilata da:
Sezione:	Mieli Luisa
Foglio: 339	Iscritto all'albo:
Particella: 5877	Geometri
Subalterno: 36	Prov. Roma N. 7305

Scheda n. 1 Scala 1:200

PIANO TERRA
H = 2,75
Appartamento
EDIFICIO B
INT. 3

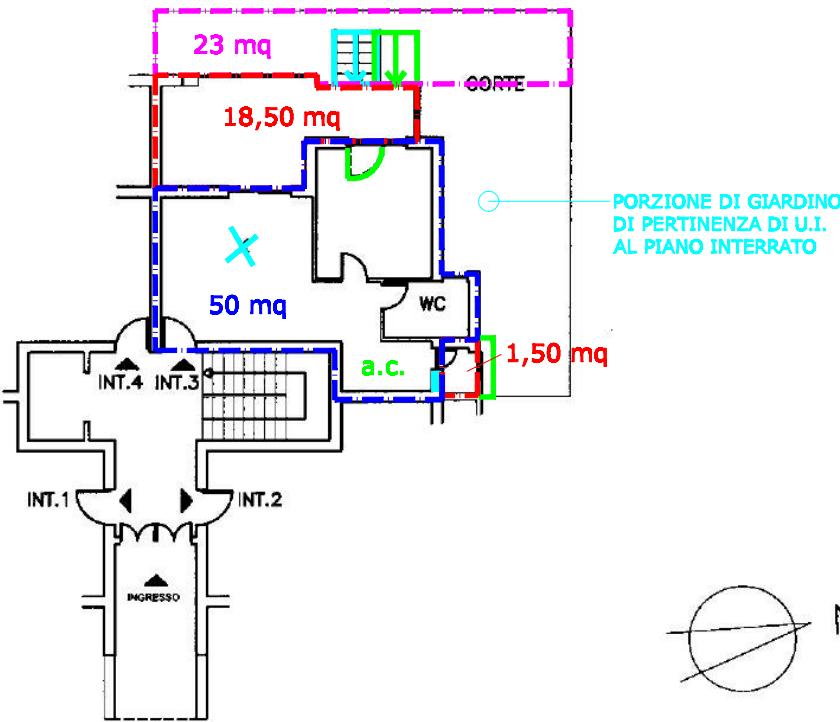

- distacco verso Via Selva Candida
- LEGENDA**
- SAGOMA SUPERFICIE COMMERCIALE APPARTAMENTO
 - SAGOMA SUPERFICIE COMMERCIALE BALCONE
 - SAGOMA SUPERFICIE COMMERCIALE GIARDINO
 - RICOSTRUZIONI
 - DEMOLIZIONI

Ultima planimetria in atti


Agenzia del Territorio
CATASTO FABBRICATI
Ufficio Provinciale di
Roma

Dichiarazione protocollo n. RM0718358del 14/06/2010
Planimetria di u.i.u. in Comune di Roma
Via Di Selva Candida civ. 197

Identificativi Catastali:	Compilata da:
Sezione:	Mieli Luisa
Foglio: 339	Iscritto all'albo:
Particella: 5877	Geometri
Subalterno: 43	Prov. Roma N. 7305

Scheda n. 1 Scala 1:200

PIANO TERRA
H = 2,75
Appartamento
EDIFICIO D
INT. 2

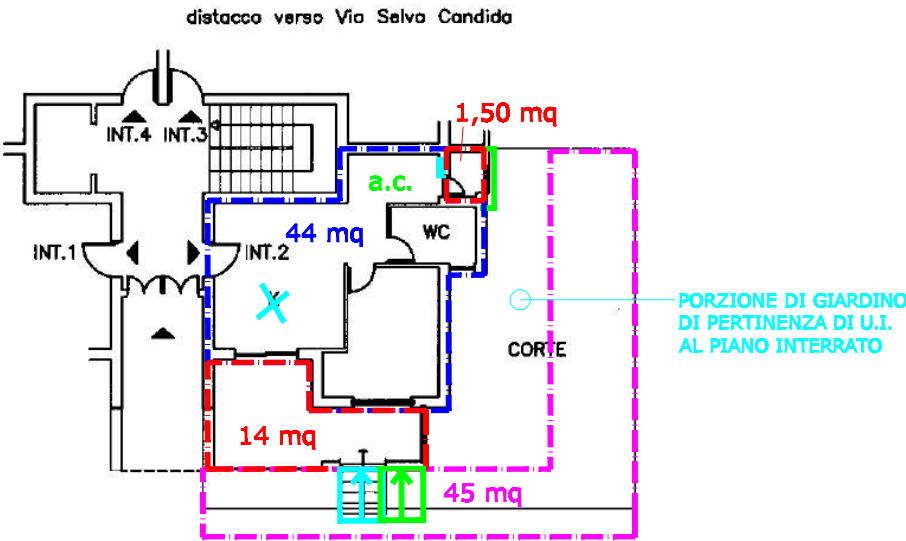

LEGENDA

- SAGOMA SUPERFICIE COMMERCIALE APPARTAMENTO
- SAGOMA SUPERFICIE COMMERCIALE BALCONE
- SAGOMA SUPERFICIE COMMERCIALE GIARDINO
- RICOSTRUZIONI
- DEMOLIZIONI

Agenzia del Territorio
CATASTO FABBRICATI
Ufficio Provinciale di
Roma


Dichiarazione protocollo n. RM0718358del 14/06/2010
Planimetria di u.i.u. in Comune di Roma
Via Di Selva Candida civ. 197

Identificativi Catastali:	Compilata da:
Sezione:	Mieli Luisa
Foglio: 339	Iscritto all'albo:
Particella: 5877	Geometri
Subalterno: 54	Prov. Roma N. 7305

Scheda n. 1 Scala 1:200

PIANO PRIMO
H = 2,75
Appartamento
EDIFICIO D
INT. 5

distacco verso Via Selva Candida

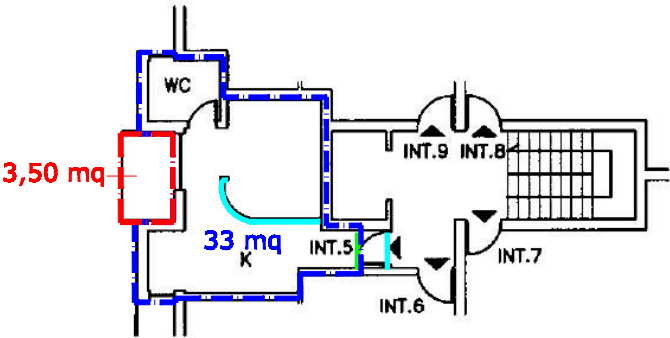

LEGENDA

- SAGOMA SUPERFICIE COMMERCIALE APPARTAMENTO
- SAGOMA SUPERFICIE COMMERCIALE BALCONE
- RICOSTRUZIONI
- DEMOLIZIONI

Agenzia del Territorio
CATASTO FABBRICATI
Ufficio Provinciale di
Roma


Dichiarazione protocollo n. RM0718358del 14/06/2010
Planimetria di u.i.u. in Comune di Roma
Via Di Selva Candida civ. 197

Identificativi Catastali:	Compilata da:
Sezione:	Mieli Luisa
Foglio: 339	Iscritto all'albo:
Particella: 5877	Geometri
Subalterno: 67	Prov. Roma N. 7305

Scheda n. 1 Scala 1:200

PIANO SECONDO
H = 2,75
Appartamento
EDIFICIO D
INT. 10

distacco verso Via Selva Candida

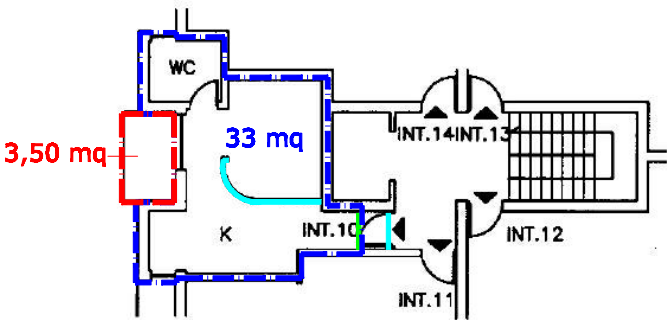

- LEGENDA**
- SAGOMA SUPERFICIE COMMERCIALE APPARTAMENTO
 - SAGOMA SUPERFICIE COMMERCIALE BALCONE
 - RICOSTRUZIONI
 - DEMOLIZIONI

Agenzia del Territorio
CATASTO FABBRICATI
Ufficio Provinciale di
Roma


Dichiarazione protocollo n. RM0718358del 14/06/2010
Planimetria di u.i.u. in Comune di Roma
Via Di Selva Candida civ. 197

Identificativi Catastali:	Compilata da:
Sezione:	Mieli Luisa
Foglio: 339	Iscritto all'albo:
Particella: 5877	Geometri
Subalterno: 69	Prov. Roma N. 7305

Scheda n. 1 Scala 1:200

PIANO SECONDO
H = 2,75
Appartamento
EDIFICIO D
INT. 12

distacco verso Via Selva Candida

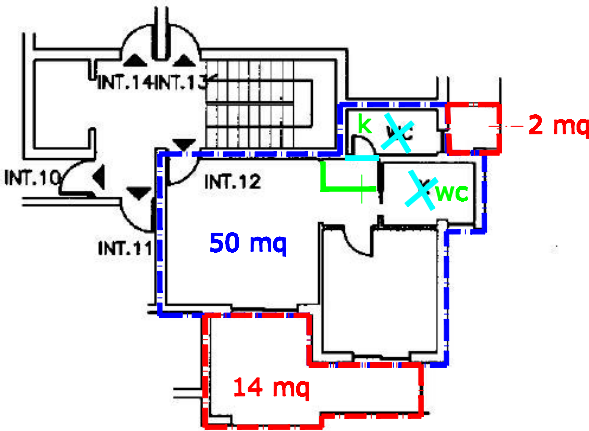

- LEGENDA**
- SAGOMA SUPERFICIE COMMERCIALE APPARTAMENTO
 - SAGOMA SUPERFICIE COMMERCIALE BALCONE
 - RICOSTRUZIONI
 - DEMOLIZIONI


Agenzia del Territorio
CATASTO FABBRICATI
Ufficio Provinciale di
Roma

Dichiarazione protocollo n. RM0709594del 10/06/2010
Planimetria di u.i.u. in Comune di Roma
Via Di Selva Candida civ. 197

Identificativi Catastali:	Compilata da:
Sezione:	Mieli Luisa
Foglio: 339	Iscritto all'albo:
Particella: 5878	Geometri
Subalterno: 3	Prov. Roma N. 7305


Scheda n. 1 Scala 1:200

PIANO PRIMO
H = 2,75
Appartamento
EDIFICIO E
INT. 3

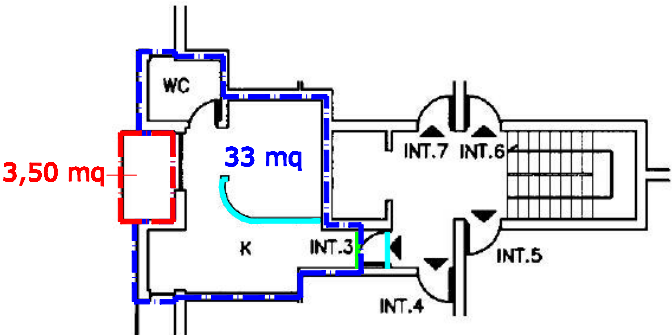

distacco verso Via Selva Candida

- LEGENDA**
- SAGOMA SUPERFICIE COMMERCIALE APPARTAMENTO
 - SAGOMA SUPERFICIE COMMERCIALE BALCONE
 - RICOSTRUZIONI
 - DEMOLIZIONI

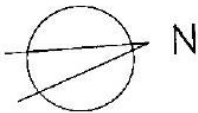


Agenzia del Territorio
CATASTO FABBRICATI
Ufficio Provinciale di
Roma

Dichiarazione protocollo n. RM0709594del 10/06/2010
Planimetria di u.i.u. in Comune di Roma
Via Di Selva Candida civ. 197

Identificativi Catastali:	Compilata da:
Sezione:	Mieli Luisa
Foglio: 339	Iscritto all'albo:
Particella: 5878	Geometri
Subalterno: 4	Prov. Roma N. 7305


Scheda n. 1 Scala 1:200

PIANO PRIMO
H = 2,75
Appartamento
EDIFICIO E
INT. 4

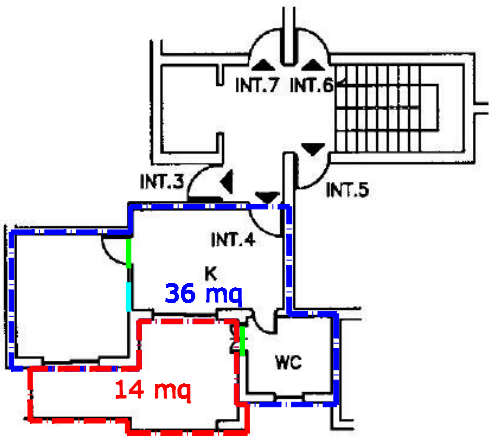

distacco verso Via Selva Candida

- LEGENDA
- SAGOMA SUPERFICIE COMMERCIALE APPARTAMENTO
 - SAGOMA SUPERFICIE COMMERCIALE BALCONE
 - RICOSTRUZIONI
 - DEMOLIZIONI

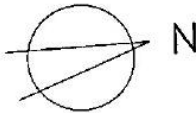



Agenzia del Territorio
CATASTO FABBRICATI
Ufficio Provinciale di
Roma

Dichiarazione protocollo n. RM0709594del 10/06/2010
Planimetria di u.i.u. in Comune di Roma
Via Di Selva Candida civ. 197

Identificativi Catastali:	Compilata da:
Sezione:	Mieli Luisa
Foglio: 339	Iscritto all'albo:
Particella: 5878	Geometri
Subalterno: 8	Prov. Roma N. 7305

Scheda n. 1 Scala 1:200

PIANO SECONDO
H = 2,75
Appartamento
EDIFICIO E
INT. 8

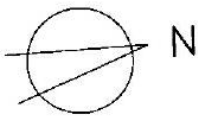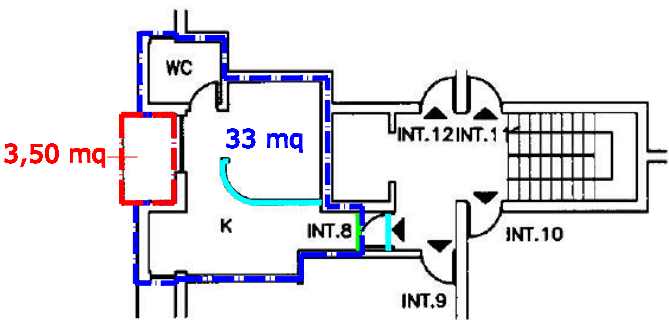

distacco verso Via Selva Candida

- LEGENDA
- SAGOMA SUPERFICIE COMMERCIALE APPARTAMENTO
 - SAGOMA SUPERFICIE COMMERCIALE BALCONE
 - RICOSTRUZIONI
 - DEMOLIZIONI


Agenzia del Territorio
CATASTO FABBRICATI
Ufficio Provinciale di
Roma

Dichiarazione protocollo n. RM0709594 del 10/06/2010
Planimetria di u.i.u. in Comune di Roma
Via Di Selva Candida civ. 197

Identificativi Catastali:	Compilata da:
Sezione:	Mieli Luisa
Foglio: 339	Iscritto all'albo:
Particella: 5878	Geometri
Subalterno: 9	Prov. Roma N. 7305

Scheda n. 1 Scala 1:200

PIANO SECONDO
H = 2,75
Appartamento
EDIFICIO E
INT. 9

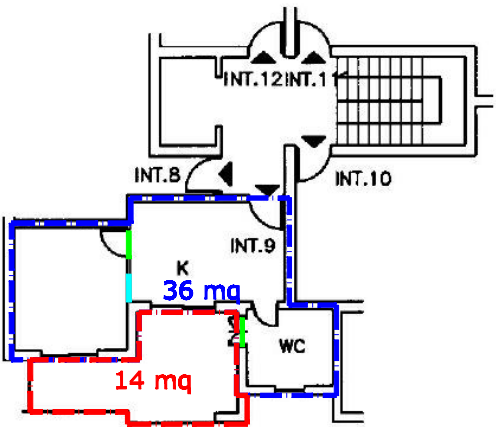

distacco verso Via Selva Candida

LEGENDA
- - - SAGOMA SUPERFICIE COMMERCIALE APPARTAMENTO
- - - SAGOMA SUPERFICIE COMMERCIALE BALCONE
- - - RICOSTRUZIONI
- - - DEMOLIZIONI


Agenzia del Territorio
CATASTO FABBRICATI
Ufficio Provinciale di
Roma

Dichiarazione protocollo n. RM0709594 del 10/06/2010
Planimetria di u.i.u. in Comune di Roma
Via Di Selva Candida civ. 197


Identificativi Catastali:	Compilata da:
Sezione:	Mieli Luisa
Foglio: 339	Iscritto all'albo:
Particella: 5878	Geometri
Subalterno: 27	Prov. Roma N. 7305

Scheda n. 1 Scala 1:200

PIANO PRIMO
H = 2,75
Appartamento
EDIFICIO F
INT. 3

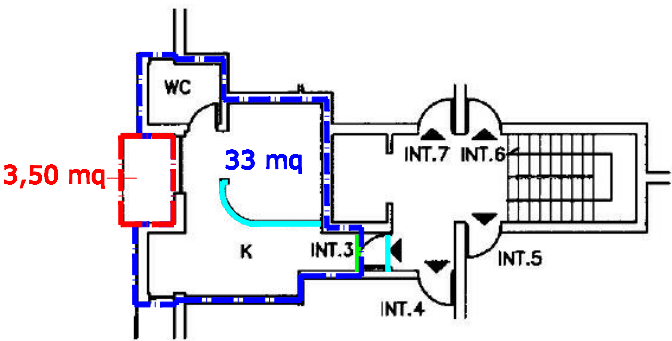

distacco verso Via Selva Candida

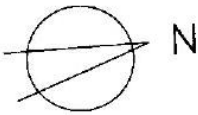

- LEGENDA**
- SAGOMA SUPERFICIE COMMERCIALE APPARTAMENTO
 - SAGOMA SUPERFICIE COMMERCIALE BALCONE
 - RICOSTRUZIONI
 - DEMOLIZIONI

Ultima planimetria in atti


Agenzia del Territorio
CATASTO FABBRICATI
Ufficio Provinciale di
Roma

Dichiarazione protocollo n. RM0709594del 10/06/2010
Planimetria di u.i.u. in Comune di Roma
Via Di Selva Candida civ. 197

Identificativi Catastali:	Compilata da:
Sezione:	Mieli Luisa
Foglio: 339	Iscritto all'albo:
Particella: 5878	Geometri
Subalterno: 33	Prov. Roma N. 7305

Scheda n. 1 Scala 1:200

PIANO SECONDO
H = 2,75
Appartamento
EDIFICIO F
INT. 9

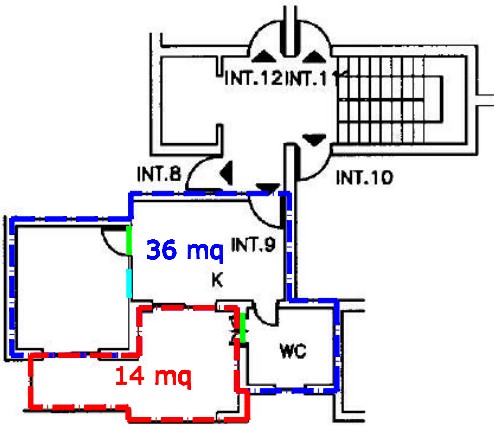

distacco verso Via Selva Candida

LEGENDA
- - - SAGOMA SUPERFICIE COMMERCIALE APPARTAMENTO
- - - SAGOMA SUPERFICIE COMMERCIALE BALCONE
- - - RICOSTRUZIONI
- - - DEMOLIZIONI

