

**Agenzia delle Entrate
CATASTO FABBRICATI
Ufficio Provinciale di
Cremona**

Dichiarazione protocollo n. CR0014987 del 03/03/2014

Planimetria di u.i.u. in Comune di Soncino

Via Borgo Sotto

civ. 23

Identificativi Catastali:

Sezione:

Foglio: 31

Particella: 123

Subalterno: 503

Compilata da:

Radici Gian Paolo

Iscritto all'albo:
Geometri

Prov. Bergamo

N. 3634

Scheda n. 1


Scala 1:200

PIANO TERRA

H:2,95Mt

PIANO PRIMO

H:2,95Mt

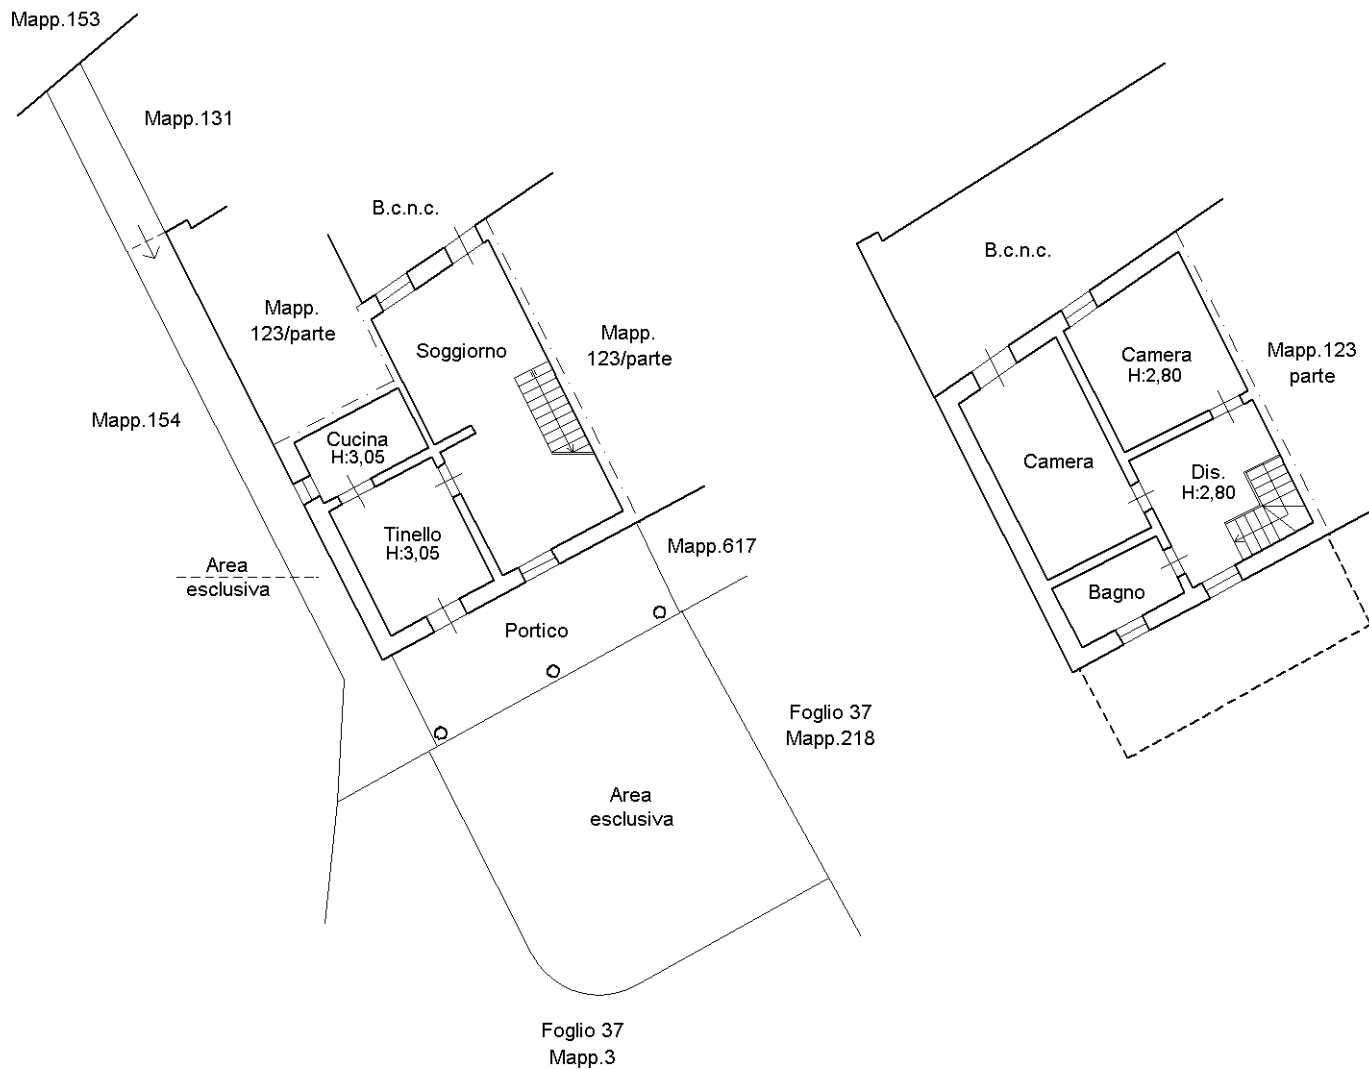

NORD



Ultima planimetria in atti

