

**Agenzia delle Entrate**  
**CATASTO FABBRICATI**  
Ufficio Provinciale di  
Reggio Calabria

Dichiarazione protocollo n. RC0001747 del 10/01/2026

Comune di Santo Stefano In Aspromon

Via Aurora

civ. 5

Identificativi Catastali:

Sezione:

Foglio: 14

Particella: 676

Subalterno: 4

Compilata da:

Franchini Giacomo Maurizio

Isoritto all'albo:

Architetti

Prov. Reggio Calabria


N. 02118

Planimetria


Scheda n. 1

Scala 1:200


**PIANO TERRA**  
H = 2,75 m

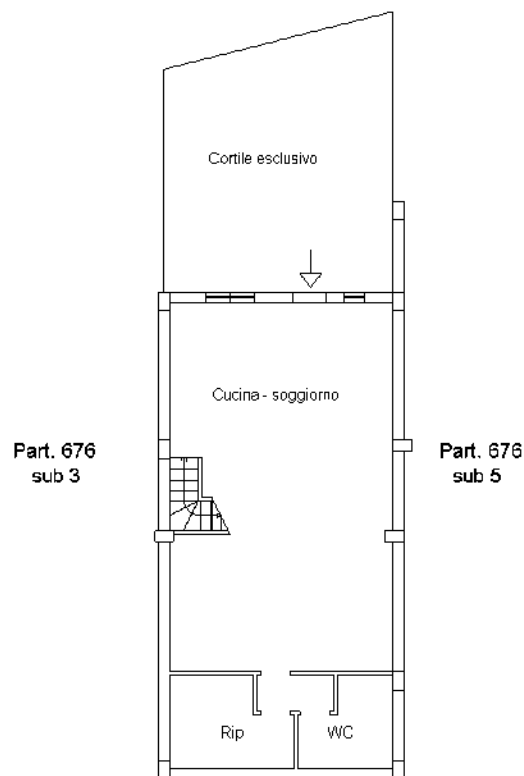

**PIANO PRIMO**  
H = 2,75 m

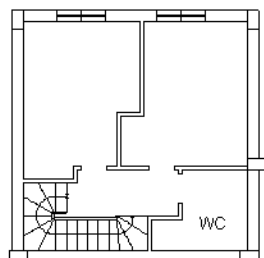

**PIANO SECONDO**  
H = 2,50 m

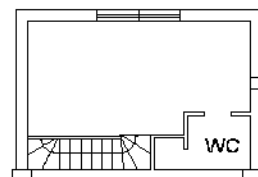

Ultima planimetria in atti