

Dichiarazione protocollo n. 000717976 del 25/09/2002

**Agenzia del Territorio  
CATASTO FABBRICATI  
Ufficio Provinciale di  
Milano**

Planimetria di u.i.u. in Comune di Senago

VIA GIUSEPPE MAZZINI

civ. 6

Identificativi Catastali:

Sezione:

Foglio: 6

Particella: 746

Subalterno: 25

Compilata da:

CARIZZONI GIORGIO

Iscritto all'albo:

Architetti

Prov. Milano


N. 10316

Scheda n. 1

Scala 1:200

**PIANO PRIMO**

H = 2.70

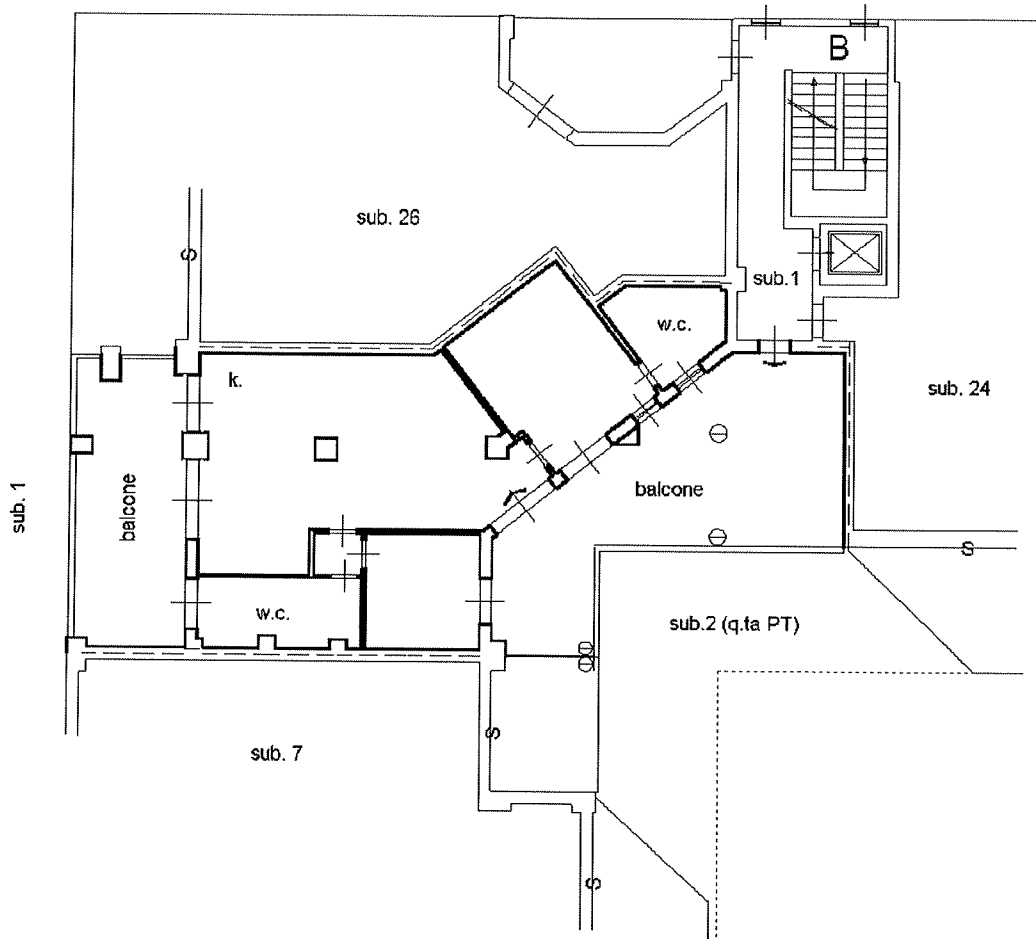

Catasto dei Fabbricati - Situazione al 15/01/2026 - Comune di SENAGO(1602) - < Foglio 6 - Particella 746 - Subalterno 25 >  
VIA GIUSEPPE MAZZINI n. 6 Scala B Piano 1

Ultima planimetria in atti

Data: 15/01/2026 - n. T50804 - Richiedente: CAOLNE63D53F205H

Totale schede: 1 - Formato di acquisizione: A4(210x297) - Formato stampa richiesto: A4(210x297)



**Agenzia del Territorio  
CATASTO FABBRICATI  
Ufficio Provinciale di  
Milano**

Dichiarazione protocollo n. 000717976 del 25/09/2002

Planimetria di u.i.u. in Comune di Senago

VIA GIUSEPPE MAZZINI

civ. 6

Identificativi Catastali:

Sezione:

Foglio: 6

Particella: 746

Subalterno: 82

Compilata da:

CARIZZONI GIORGIO

Iscritto all'albo:

Architetti

Prov. Milano


N. 10316

Scheda n. 1

Scala 1:200

**PIANO INTERRATO**

H = 3.00

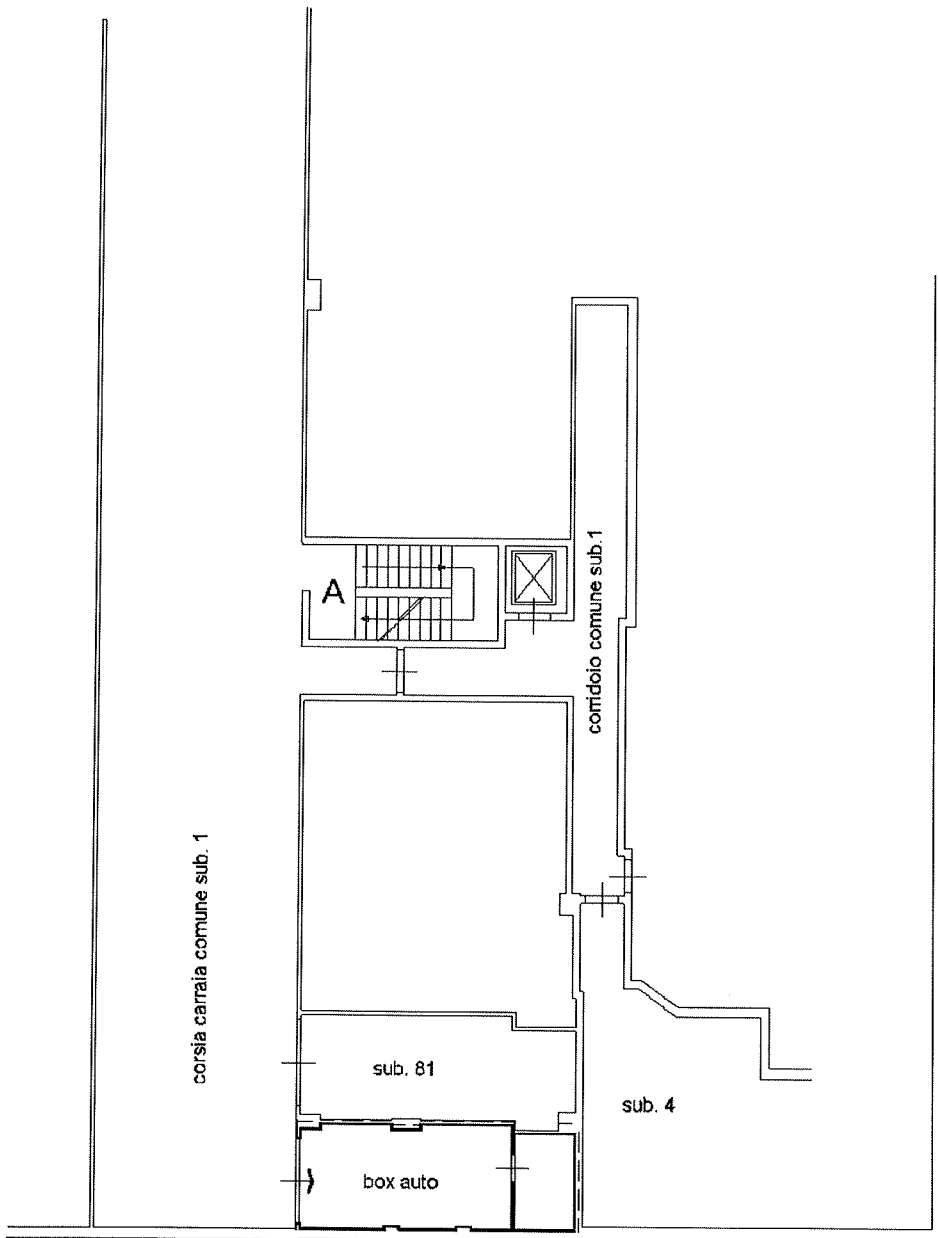

mapp. 748

Catasto dei Fabbricati - Situazione al 15/01/2026 - Comune di SENAGO(1602) - < Foglio 6 - Particella 746 - Subalterno 82 >  
VIA GIUSEPPE MAZZINI n. 6 Piano S1



Ultima planimetria in atti