

Agenzia del Territorio
CATASTO FABBRICATI
Ufficio Provinciale di
Salerno

Dichiarazione protocollo n. SA0318480 del 21/05/2007

Planimetria di u.i.u. in Comune di Castelvita

Via Tempa

civ. SNC

Identificativi Catastali:

Sezione:
Foglio: 25
Particella: 537
Subalterno: 3

Compilata da:
Chiumiento Nicola
Iscritto all'albo:
Ingegneri


Prov. Salerno

N. 1934

Scheda n. 1

Scala 1:200

PIANTA PIANO TERRA
H=3.25m

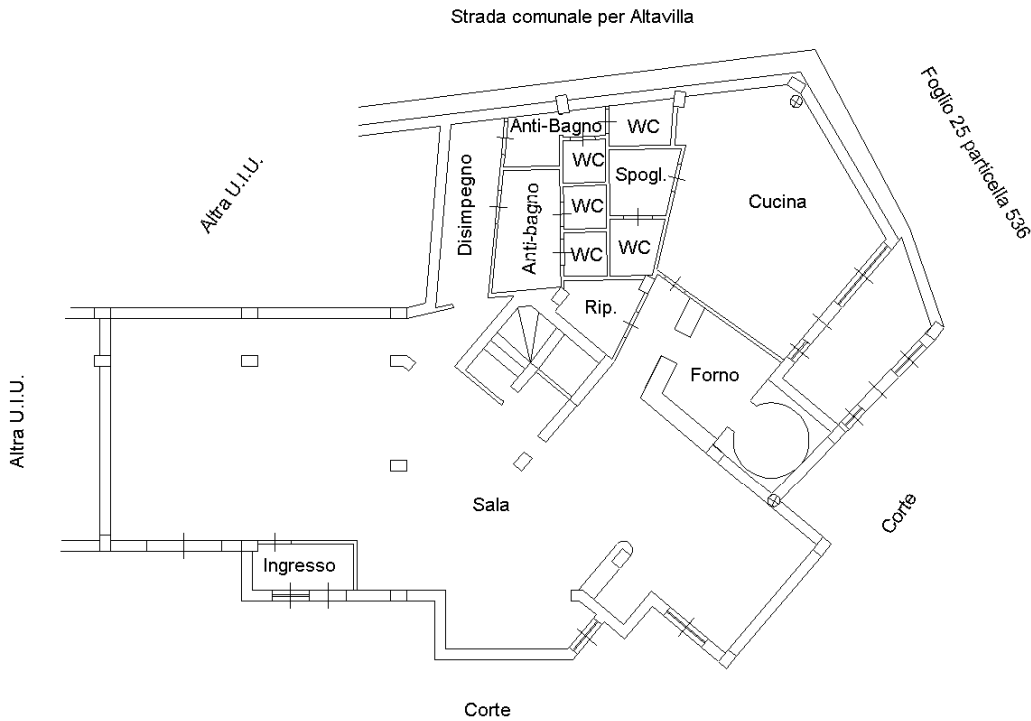


Catasto dei Fabbricati - Situazione al 22/07/2025 - Comune di CASTELCIVITA(C069) - < Foglio 25 - Particella 537 - Subalterno 3 >
CONTRADA SERRA I n. SNC Piano T

Ultima planimetria in atti


RILIEVO QUOTATO rap. 1/100

Via Serra l n 16 - Castelcivita (SA)


Foglio 25, P.IIa 537 Sub 3

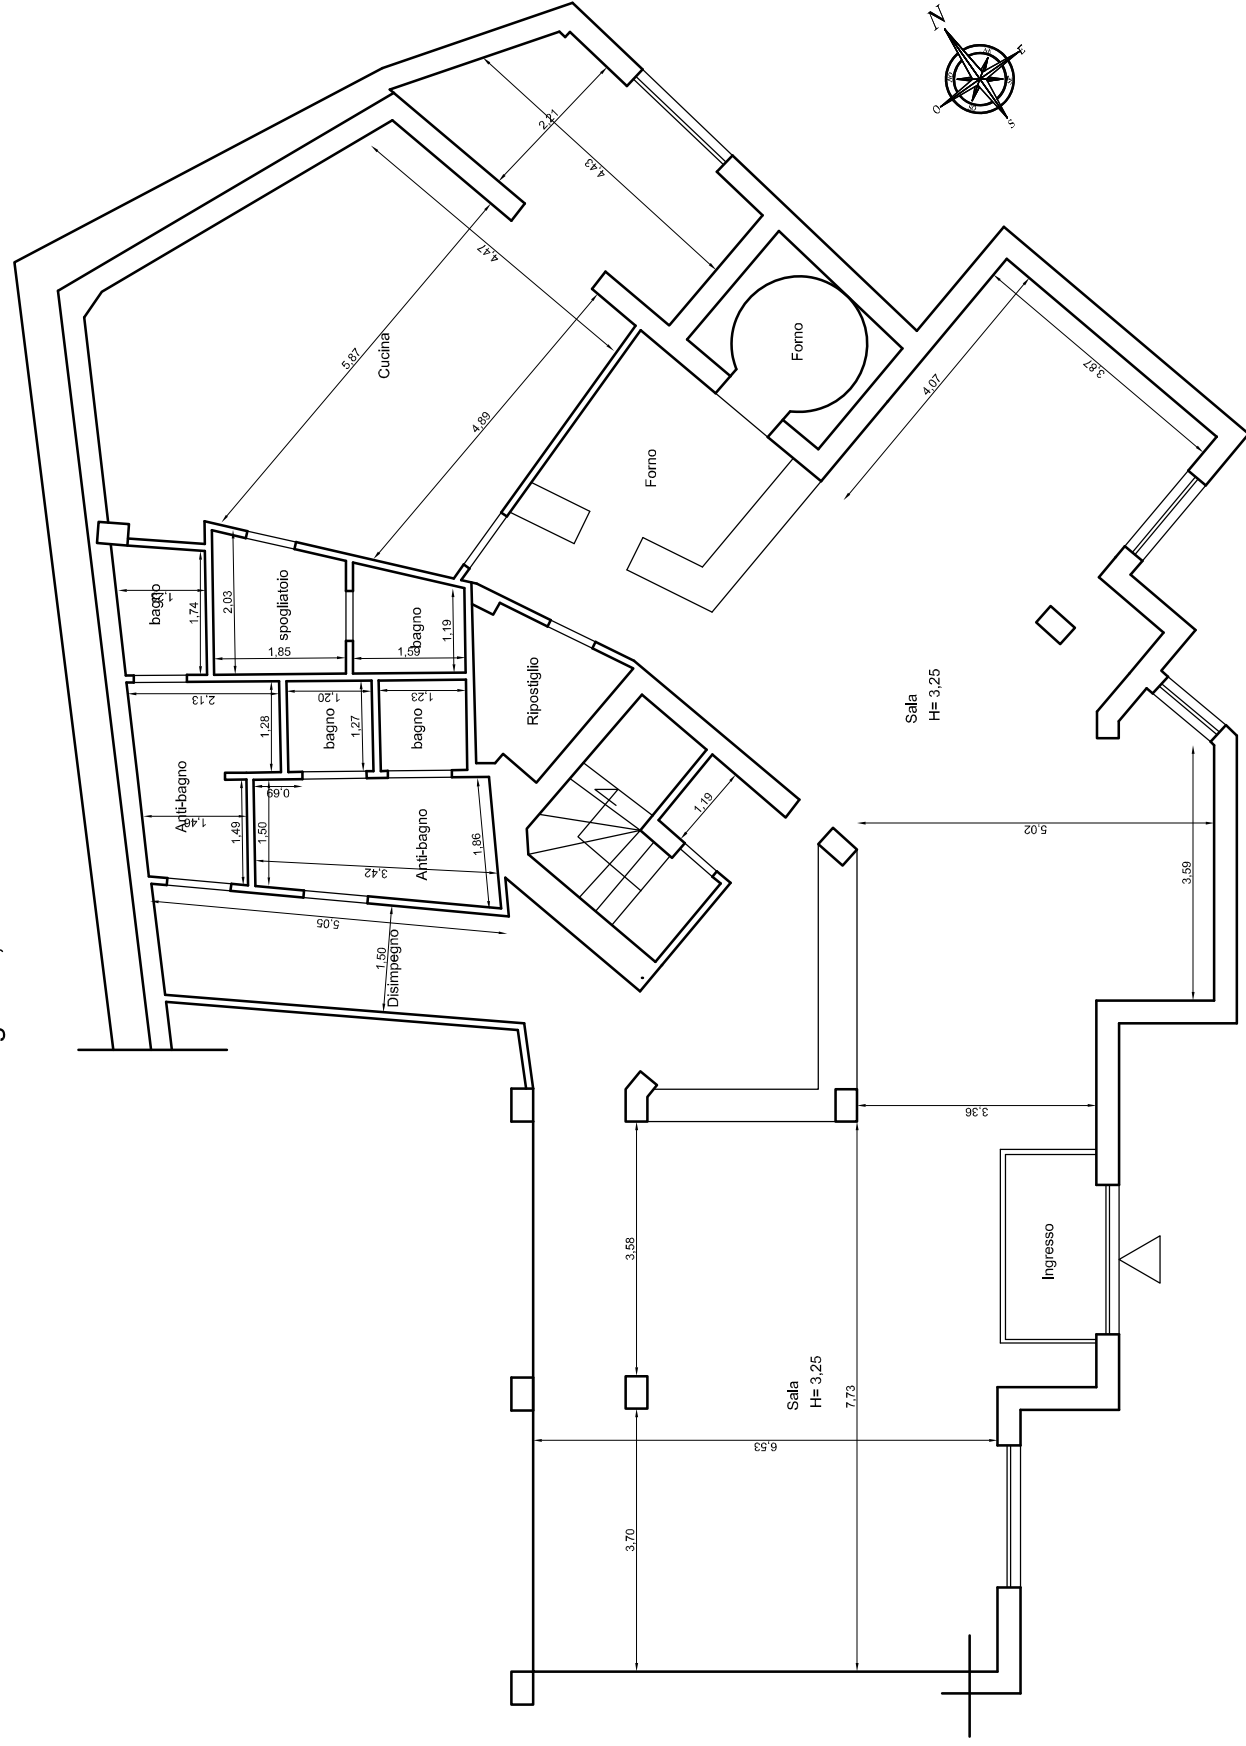

CALCOLO SUPERFICIE LORDA rap. 1/100
Via Serra I n 16 - Castelvita (SA)
Foglio 25, P.la 537 Sub 3

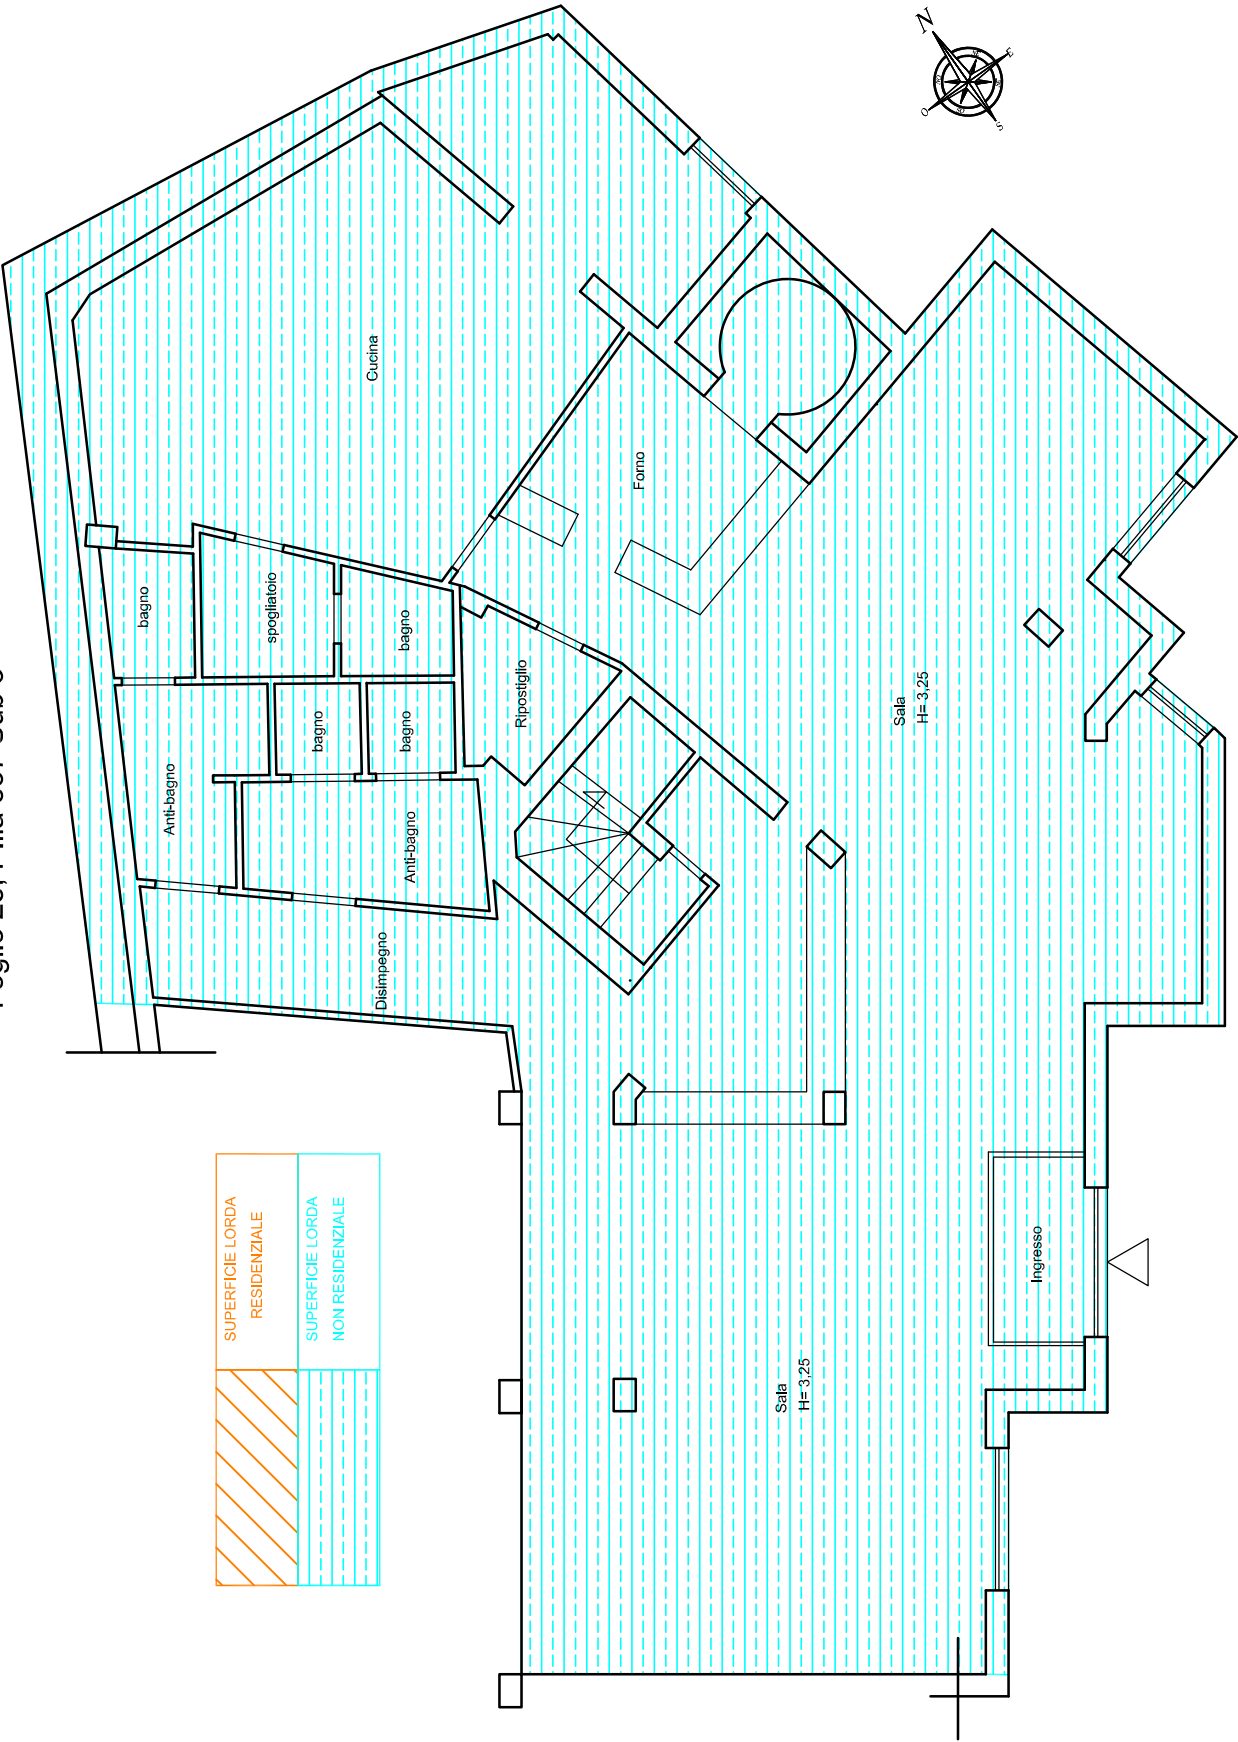

CALCOLO SUPERFICIE ABITABILE rap. 1/100
Via Serra I n 16 - Castelcivita (SA)
Foglio 25, P.Ila 537 Sub 3

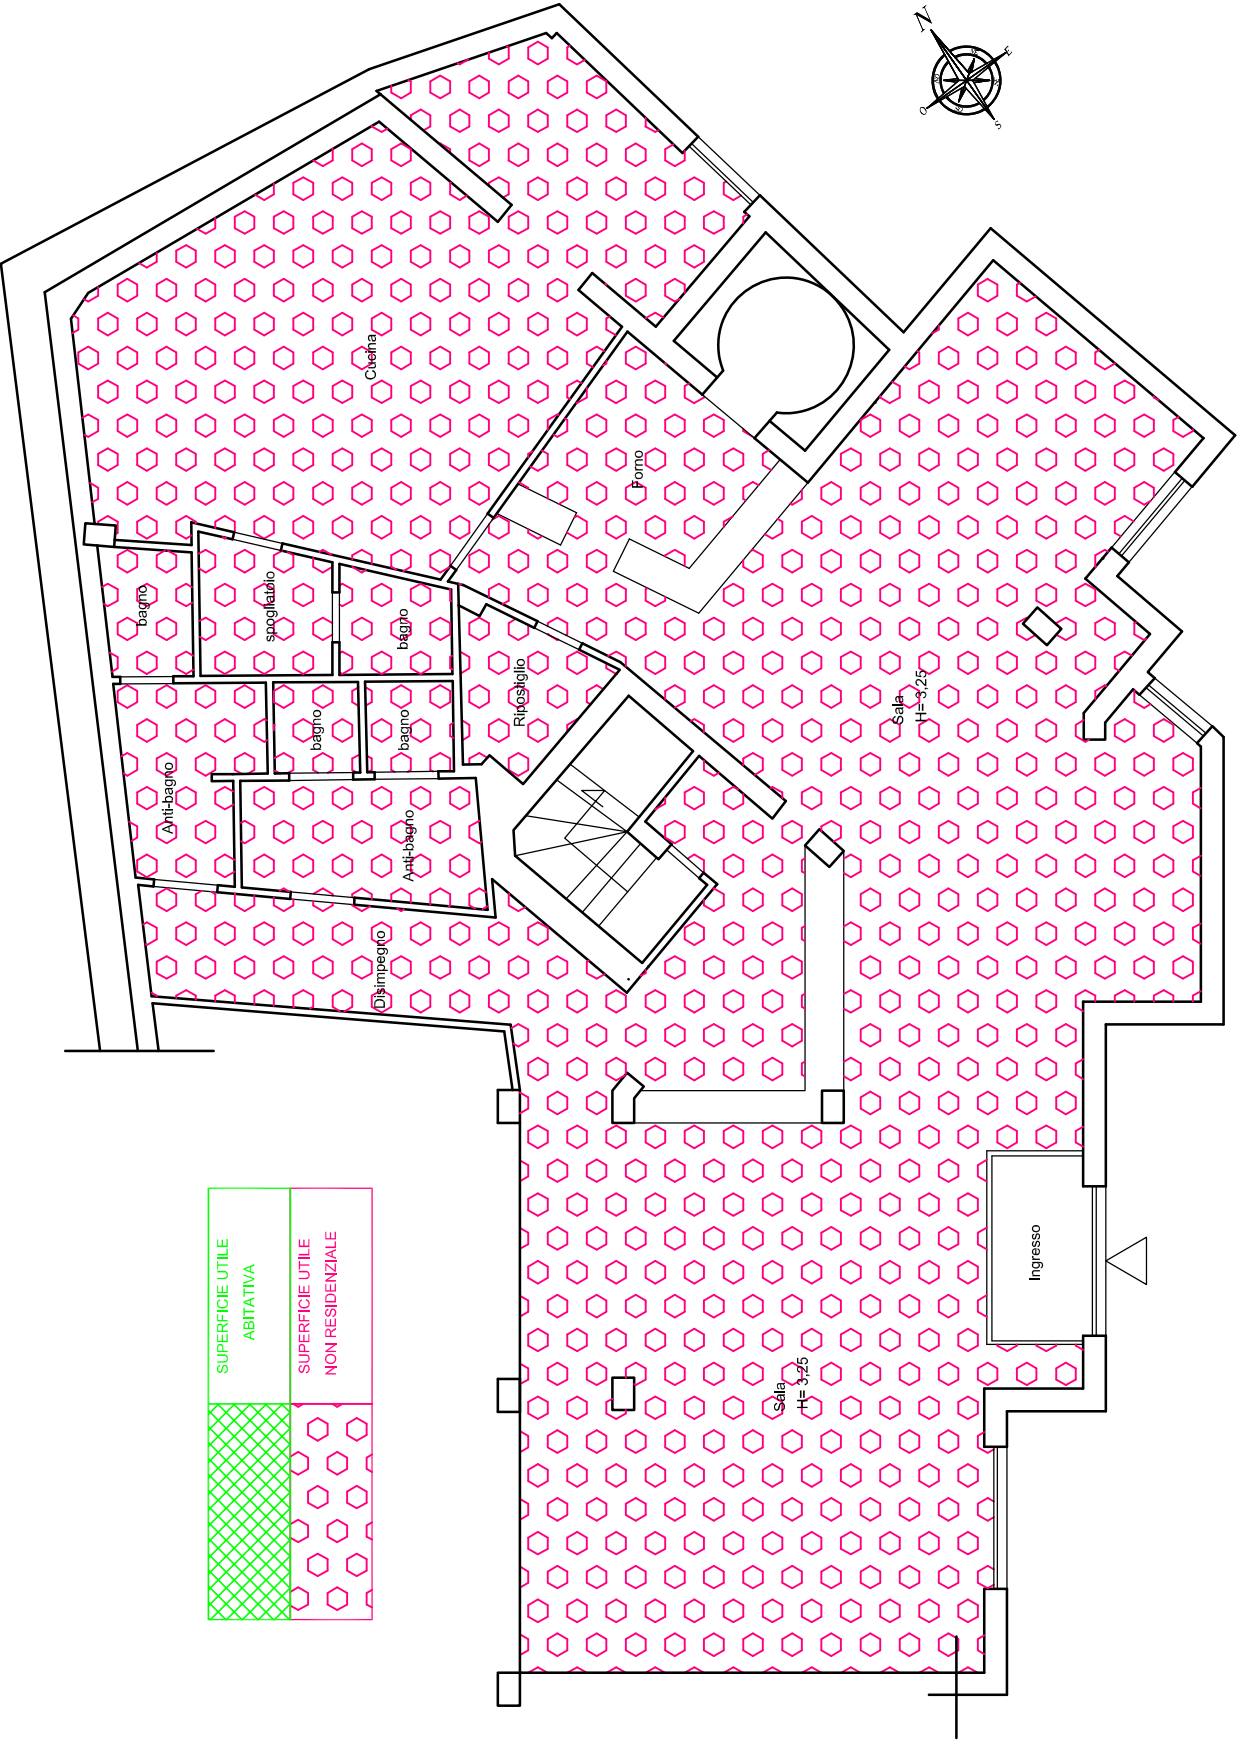

Agenzia del Territorio
CATASTO FABBRICATI
Ufficio Provinciale di
Salerno

Dichiarazione protocollo n. SA0318480 del 21/05/2007

Planimetria di u.i.u. in Comune di Castelvita

Via Tempa

civ. SNC

Identificativi Catastali:

Sezione:

Foglio: 25

Particella: 537

Subalterno: 4

Compilata da:

Chiumiento Nicola

Iscritto all'albo:
Ingegneri

Prov. Salerno

N. 1934

Scheda n. 1

Scala 1:200

PIANTA PIANO TERRA
H=3.25m


Altra U.I.U.

Strada comunale per Altavilla

Deposito

Altra U.I.U.

Corte

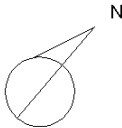


Ultima planimetria in atti


Data: 22/07/2025 - n. T81320 - Richiedente: NSTMRC68E22H703O

Totale schede: 1 - Formato di acquisizione: A4(210x297) - Formato stampa richiesto: A4(210x297)


CALCOLO SUPERFICIE LORDA rap. 1/100
Via Serra I n 16 - Castelvita (SA)
Foglio 25, P.Ila 537 Sub 4

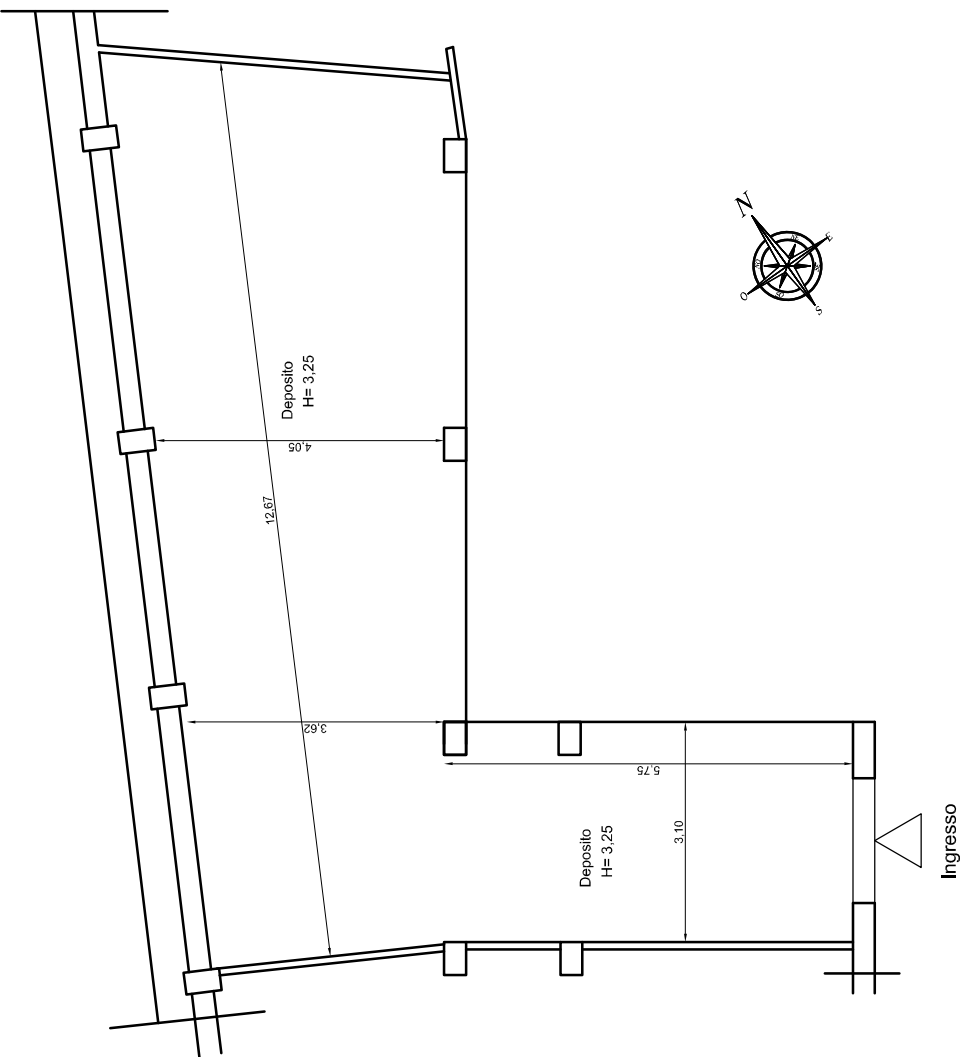

CALCOLO SUPERFICIE LORDA rap. 1/100
Via Serra I n 16 - Castelvita (SA)
Foglio 25, P.Ila 537 Sub 4

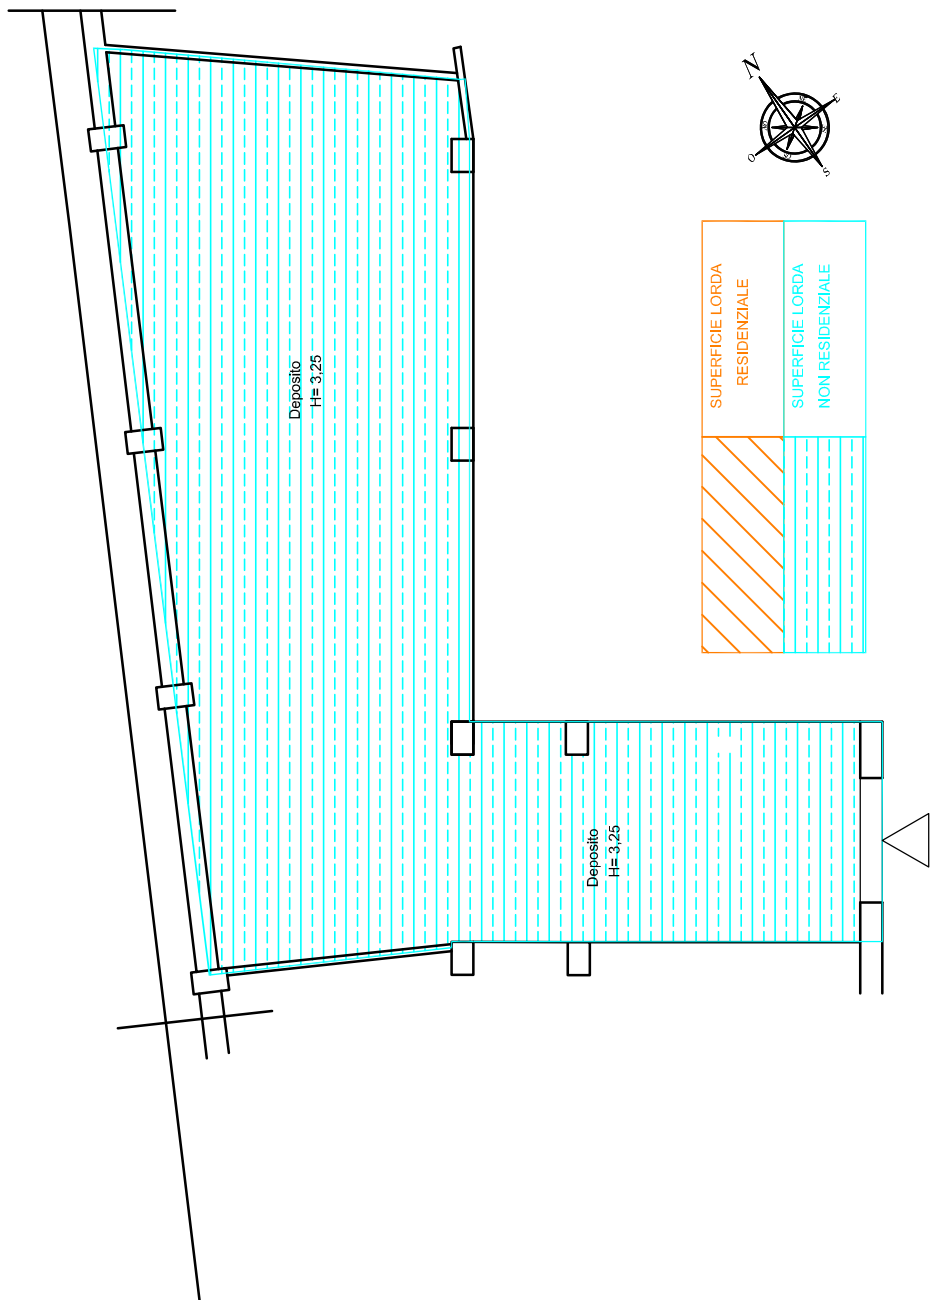

CALCOLO SUPERFICIE UTILE rap. 1/100
Via Serra I n 16 - Castelcivita (SA)
Foglio 25, P.I.a 537 Sub 4

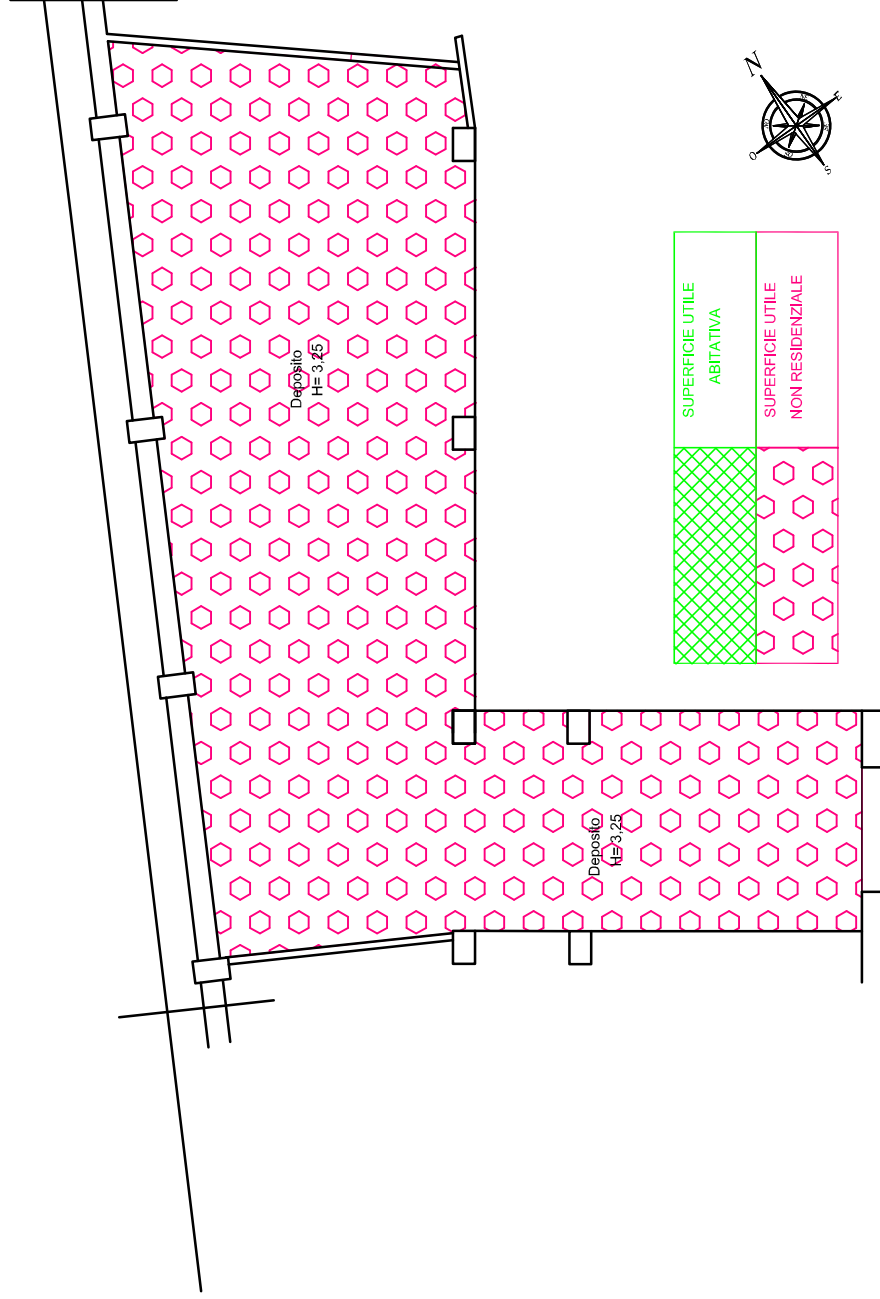

RILIEVO FOTOGRAFICO

**Immobile sito in Castelvita via Serra 1 Loc. Tempa del ponte N.C.E.U. foglio 25, p.lla 537,
sub 3, sub 4**



Inquadramento territoriale.



Sovrapposizione ortofoto con catastale.



1. Foto da via Serra.



2. Foto fabbricato.



3. Foto fabbricato.



4. Foto esterna.

Ingresso sub 4

Ingresso sub 3

Immobile N.C.E.U. foglio 25, p.lla 537, sub 3




5. Foto sala sub 3.



6. Foto sala sub 3.



7. Foto sala sub 3.

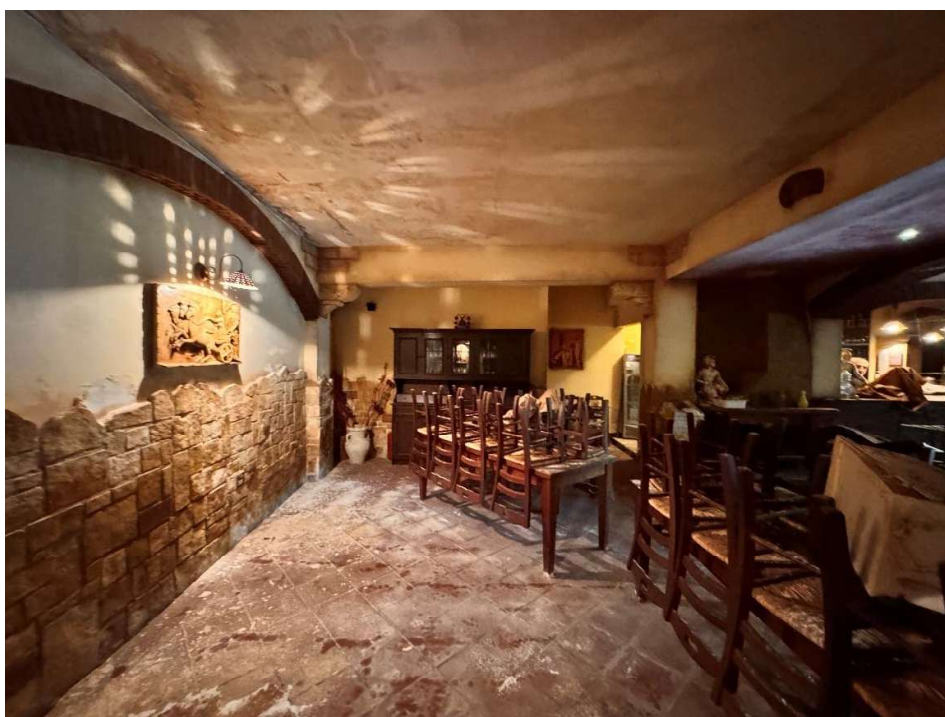

8. Foto sala sub 3.

Immobile N.C.E.U. foglio 25, p.lla 537, sub 4



9. Foto ingresso immobile sub 4.



10. Foto sala sub 4.




11. Foto sala sub 4.



12. Foto bagni.




13. Foto bagni.

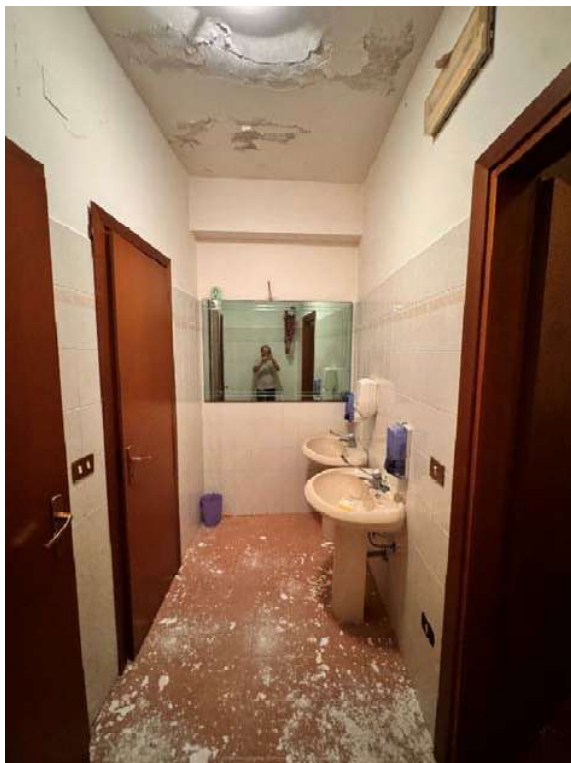


14. Foto bagni.



15. Foto bagni.

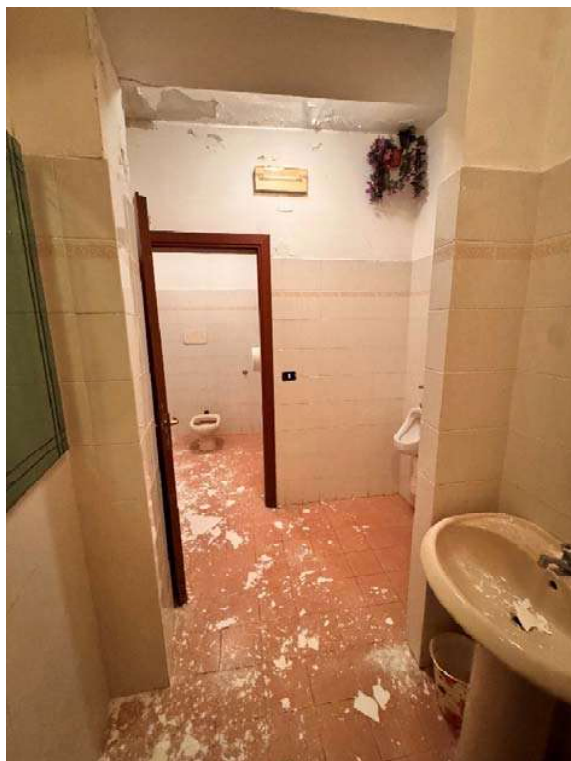

16. Foto bagni.

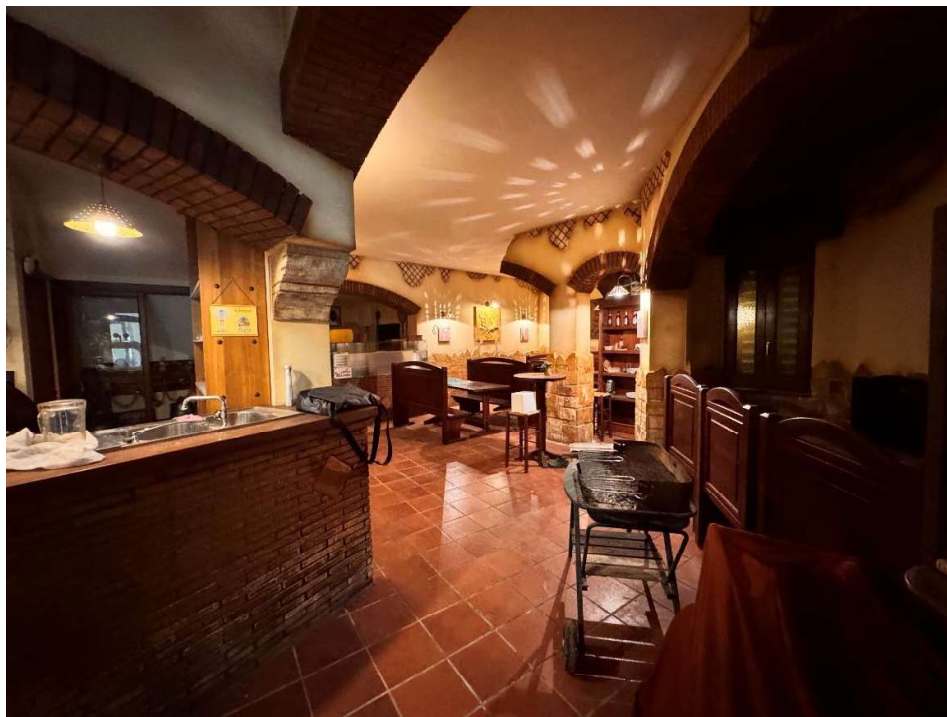

17. Foto sala.



18. Foto zona pizzeria.



19. Sala zona pizzeria.



20. Foto zona pizzeria.



21. Foto cucina.




22. Foto cucina.




23. Foto cucina.



24. Foto cucina.

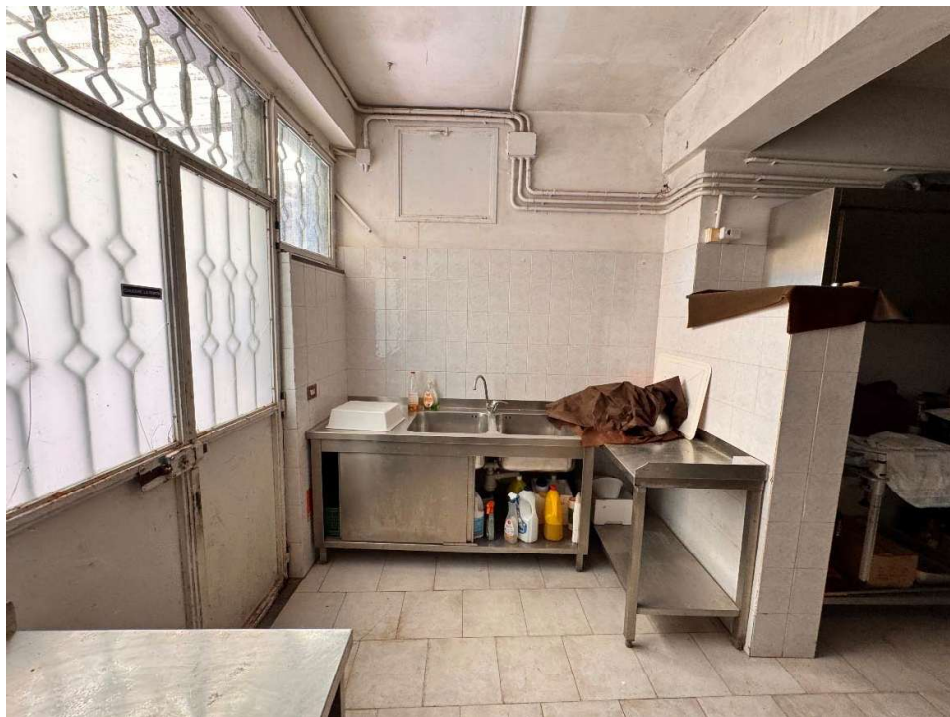

25. Foto cucina.

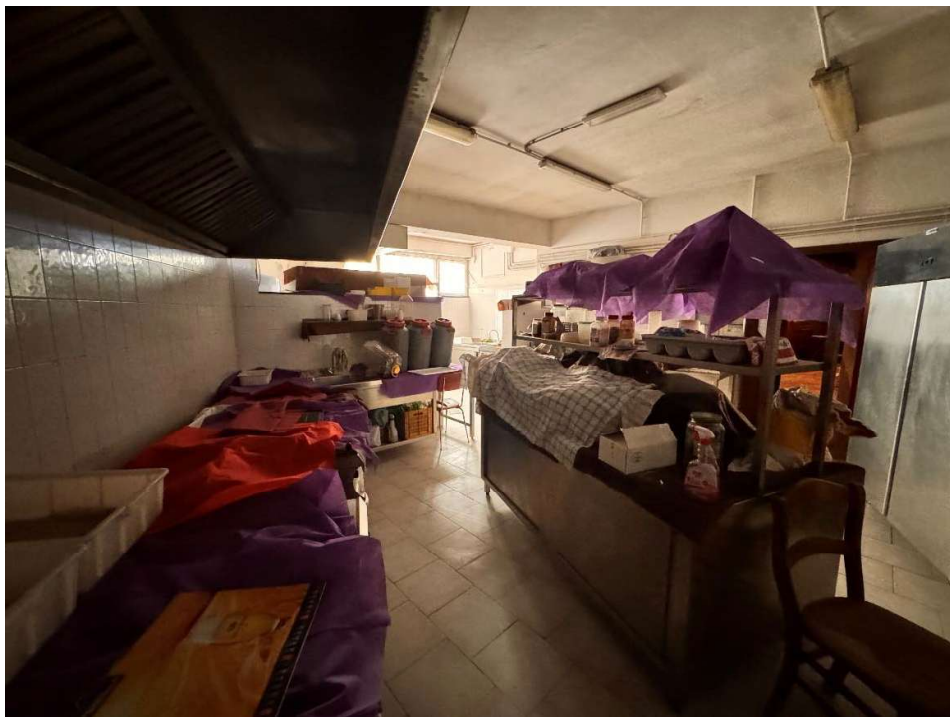

26. Foto cucina.



27. Foto bagno.



28. Foto bagno.