

Agenzia del Territorio CATASTO FABBRICATI Ufficio Provinciale di Novara	Dichiarazione protocollo n. NO0282268 del 29/12/2010	
	Planimetria di u.i.u. in Comune di Castelletto Ticino	
	Via Motto Alto	civ. 6
	Identificativi Catastali:	Compilata da:
	Sezione:	Salmoiraghi Alessandro
	Foglio: 23	Iscritto all'albo:
	Particella: 625	Geometri
	Subalterno: 6	Prov. Novara
		N. 2528

Scheda n. 1

Scala 1:200

Altra U.I.

Autorimessa

Altra U.I.

PIANO TERRA H= 272

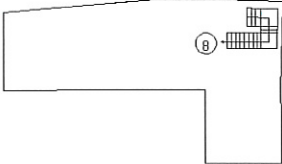
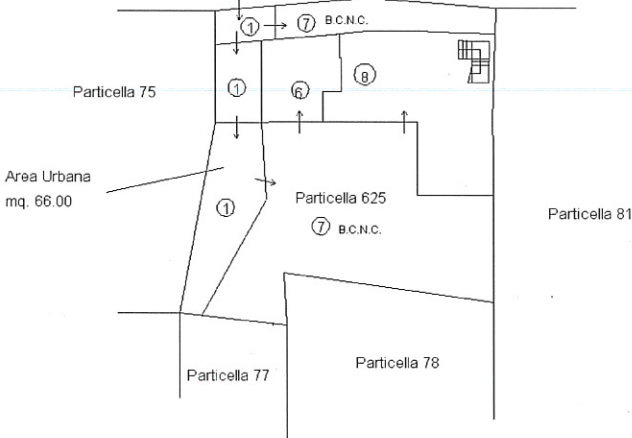
N

Ultima planimetria in atti

Data: 07/04/2026 - n. T90909 - Richiedente: PRTRND83B08F2051

Totale schede: 1 - Formato di acquisizione: A4(210x297) - Formato stampa richiesto: A4(210x297)

Catasto dei Fabbricati - Situazione al 07/04/2026 - Comune di CASTELLETTO SOPRA TICINO(CI66) - < Foglio 23 - Particella 625 - Subalterno 6 >
VIA MOTTO ALTO n. 6 Piano I

ELABORATO PLANIMETRICO		Agenzia delle Entrate	
Compilato da: Scherini Graziella		CATASTO FABBRICATI	
Iscritto all'albo: Ingegneri		Ufficio Provinciale di	
Prov. Novara		Novara	
N. 02173			
Comune di Castelletto Ticino		Protocollo n. NO0058157 del 27/08/2015	
Sezione:	Foglio: 23	Particella: 625	Tipo Mappale n. del
Dimostrazione grafica dei subalterni			Scala 1 : 500
 PIANO PRIMO ALTRO FOGLIO DI MAPPA  PIANO TERRA			

Ultima planimetria in atti



E=-1400

N=-1300

1 Particella: 625

Comune: (NO) CASTELLETO TICINO
Foglio: 23
Scala originale: 1:1500
Dimensione cornice: 400.500 x 283.500 m. Protocollo pratica T351241/2026
1-Apr-2026 17:28:46