

**Agenzia del Territorio
CATASTO FABBRICATI
Ufficio Provinciale di
Genova**

Dichiarazione protocollo n. GE0323149 del 21/11/2012

Planimetria di u.i.u. in Comune di **Cogorno**

Via Della Madonnetta

civ.

Identificativi Catastali:

Sezione:
Foglio: **6**
Particella: **443**
Subalterno: **1**

Compilata da:


Iscritto all'albo:
Geometri

Prov. **Genova**

Scheda n. **1**

Scala **1:200**

PIANO TERRA MAGAZZINO

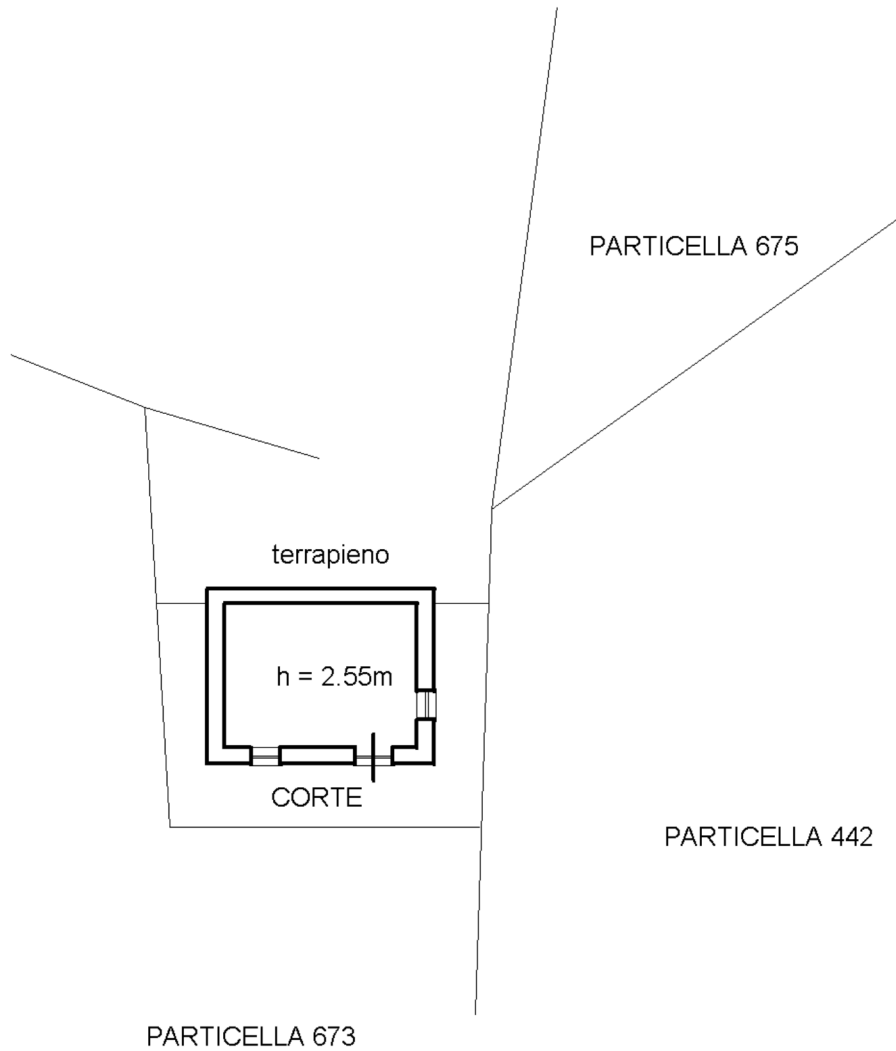

Catasto dei Fabbricati - Situazione al 10/03/2026 - Comune di COGORNO(C826) - < Foglio 6 - Particella 443 - Subalterno 1 >
VIA DELLA MADONNETTA Piano T

Ultima planimetria in atti