

**Agenzia del Territorio
CATASTO FABBRICATI
Ufficio Provinciale di
Genova**

Dichiarazione protocollo n. GE0323151 del 21/11/2012

Planimetria di u.i.u. in Comune di **Cogorno**

Via Della Madonnetta

civ.

Identificativi Catastali:

Sezione:

Foglio: **6**

Particella: **443**

Subalterno: **2**

Compilata da:


Iscritto all'albo:
Geometri

Prov. **Genova**

Scheda n. **1**

Scala **1:200**

PIANO PRIMO MAGAZZINO

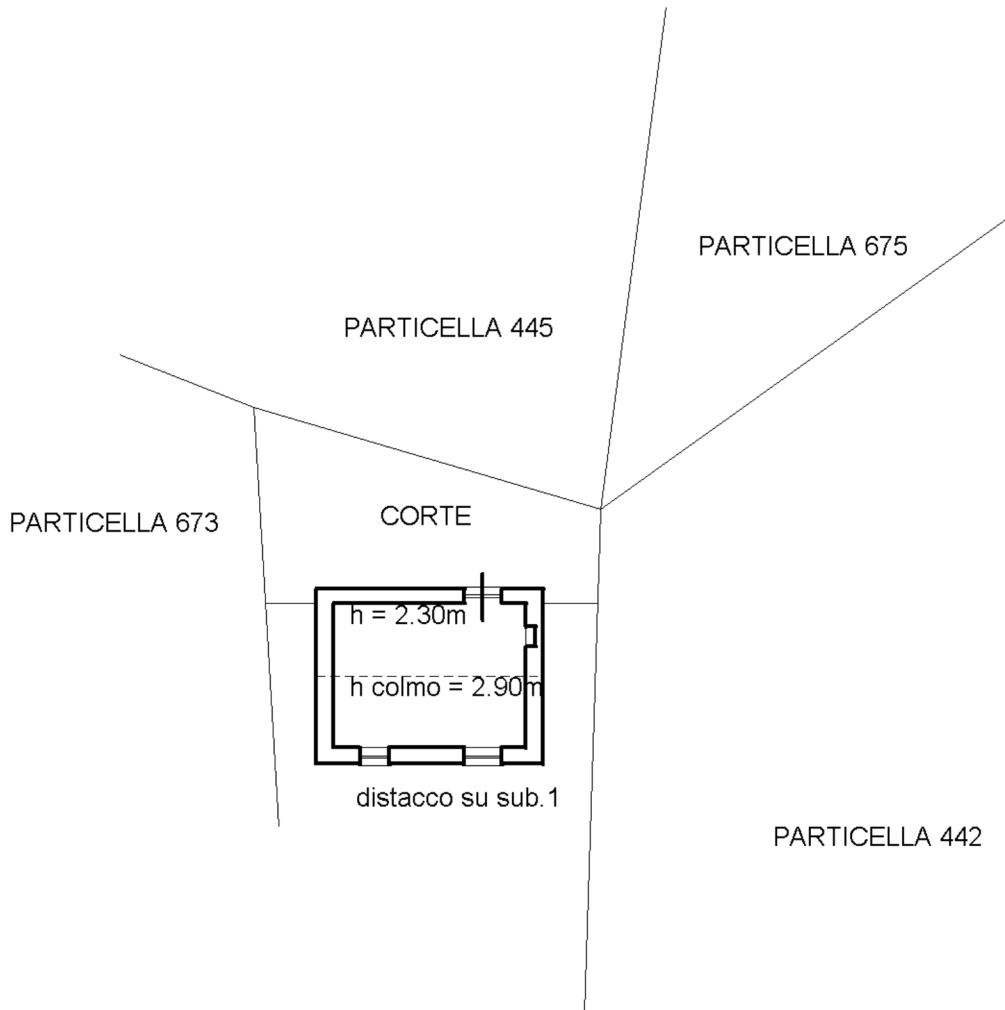

Ultima planimetria in atti