



CONSULENZA TECNICA D'UFFICIO
CAUSA CIVILE N. 53/2018 R.ES.

G.E.

DR.SSA PAOLA BUSSU

CREDITORE

[REDACTED]
[REDACTED]

DEBITORE

[REDACTED]
[REDACTED]
[REDACTED]

CREDITORE
INTERVENUTO

[REDACTED]
[REDACTED]

ELABORATO

ALLEGATO N.2

PLANIMETRIE E VISURE CATASTALI

Il C.T.U.

Dr. Ing. Gian Carlo M. MELONI



Catasto dei Fabbricati - Situazione al 27/11/2018 - Comune di ARBOREA(A357) - < Foglio: 30 Particella: 129 - Subalterno 2 >
STRADA NOVE OVEST n. 5 piano: T;

Agenzia delle Entrate
CATASTO FABBRICATI
Ufficio provinciale di
Oristano

Scala 1: 100

Dichiarazione protocollo n. OR0017424 del 13/04/2016
Planimetria di u.i.u. in Comune di Arborea
Strada 9 Ovest


civ. 5

Identificativi Catastali:
Sezione: 30
Foglio: 30
Particella: 129
Subalterno: 3

Compilata da:
Iscritto all'albo:
Ingegneri
Prov. Oristano
N. 653

PIANO TERRA

Sub. 4

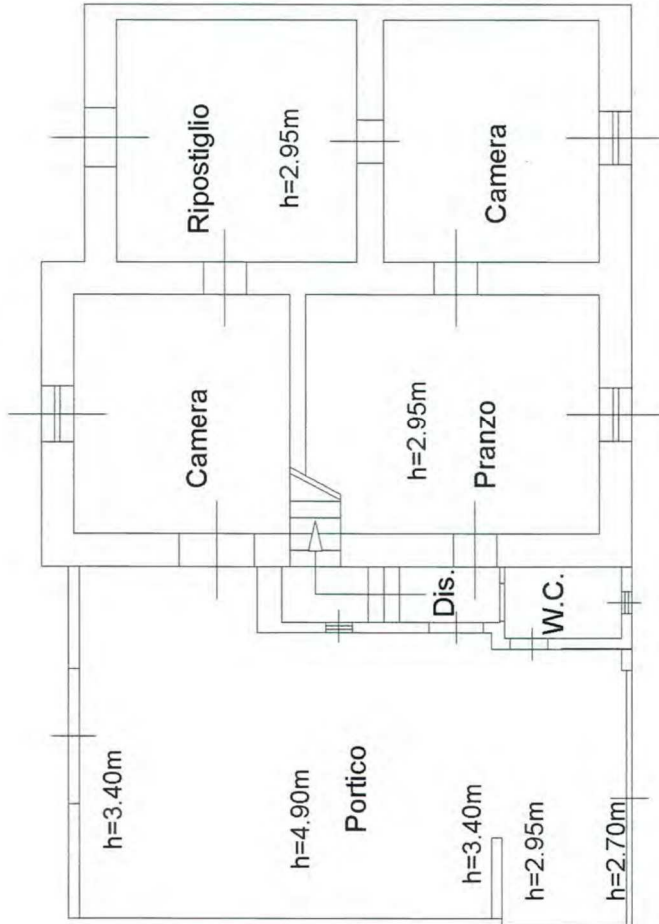



Sub. 2

Particella 109

Sub. 4

PIANO PRIMO

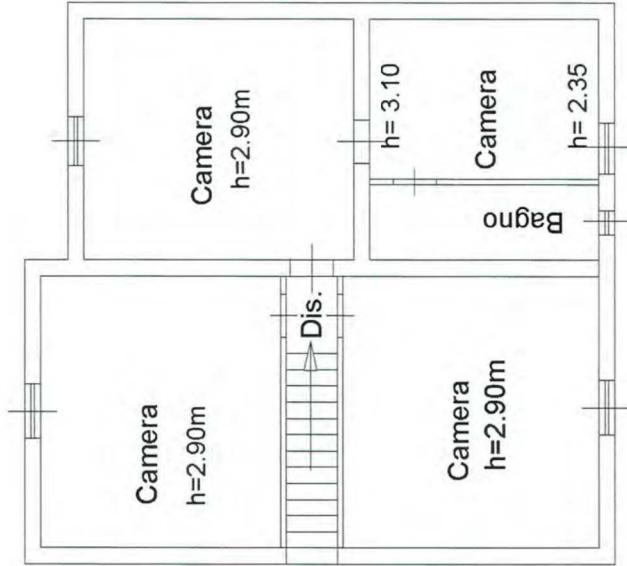

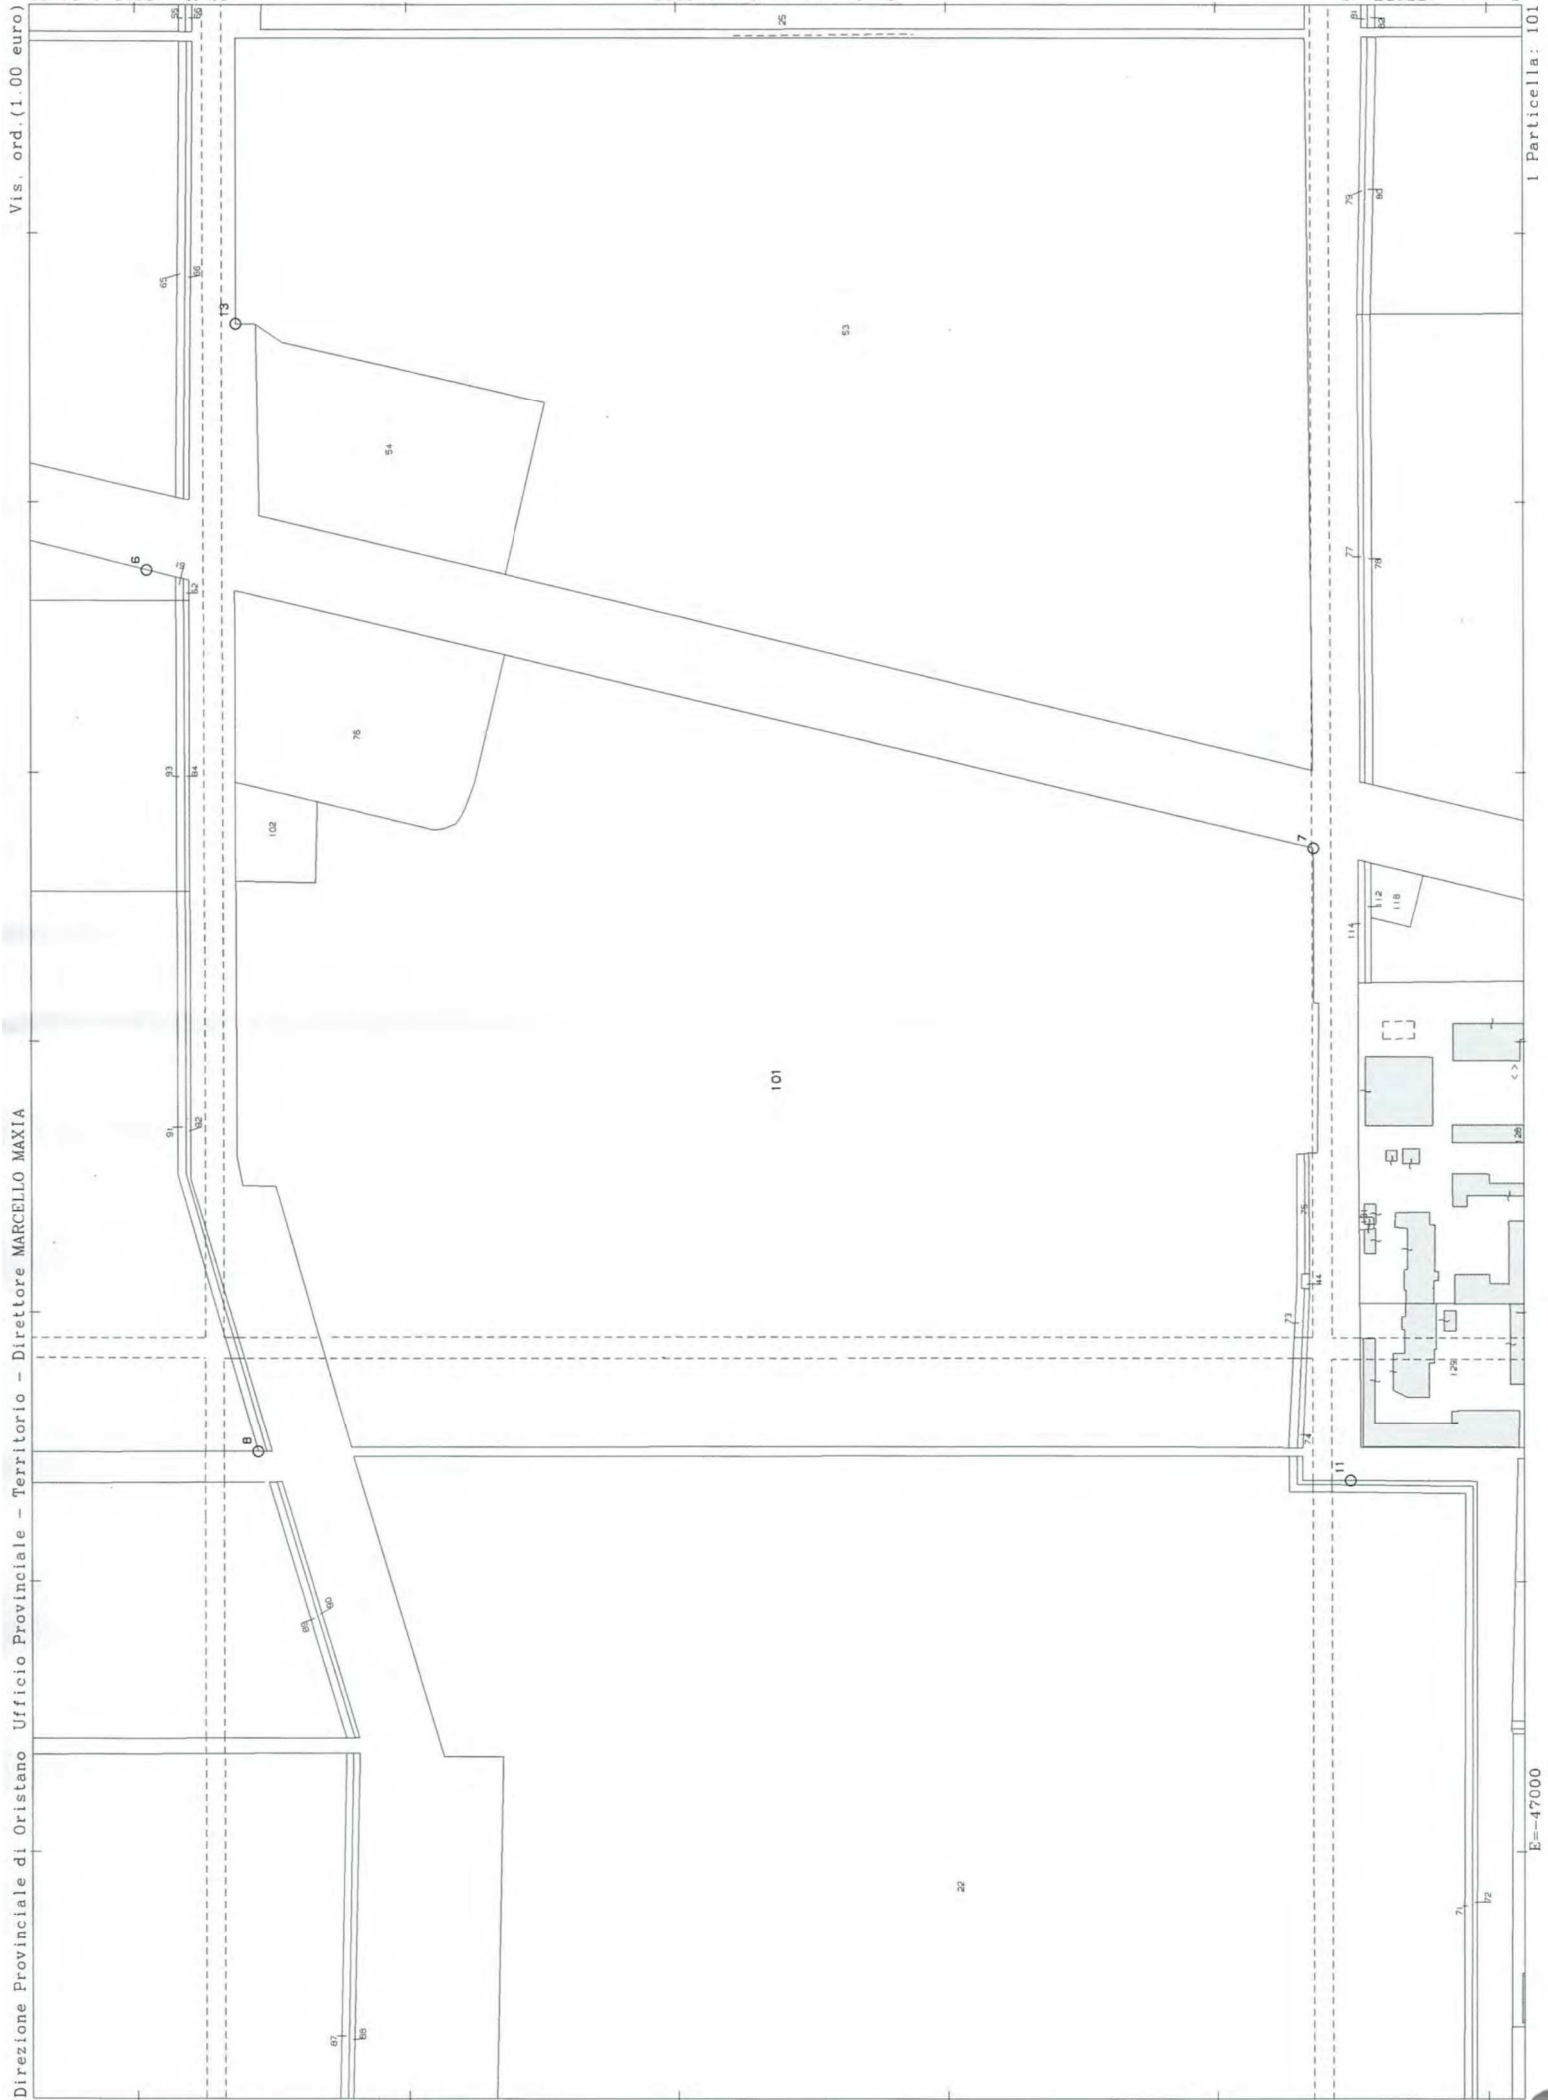

1 Particella: 101

E=-47000