



N=17200

E=15000

1 Particella: 575



Comune: (TP) BUSETO PALIZZOLO Scala originale: 1:2000
Foglio: 23 Dimensione cornice: 534.000 x 378

22-Nov-2021 16:33:18
pratica T31699/2021



Comune: (TP) BUSETTO PALIZZOLO Scala originale: 1:2000 22-Nov-2021 16:36:19

Foglio: 24 Dimensione cornice: 534.000 x 378.000 met Protocollo pratica T313872/2021





Comune: (TP) BUSETTO PALIZZOLO Scala originale: 1:2000
 Dimensione cornice: 534.000 x 378.000 metri protocollo pratica T313872/2021
 Foglio: 24

1 Particella: 228

Agenzia del Territorio
CATASTO FABBRICATI
Ufficio Provinciale di
Trapani

Dichiarazione protocollo n. TP0247491 del 14/10/2011

Planimetria di u.i.u. in Comune di Busetto Palizzolo

Via Marsala

civ. 48-54

Identificativi Catastali:

Sezione:

Foglio: 23

Particella: 110

Subalterno: 5

Compilata da:

Virga Francesco


Iscritto all'albo:
Geometri

Prov. Trapani

N. 1554

Scheda n. 1

Scala 1:200

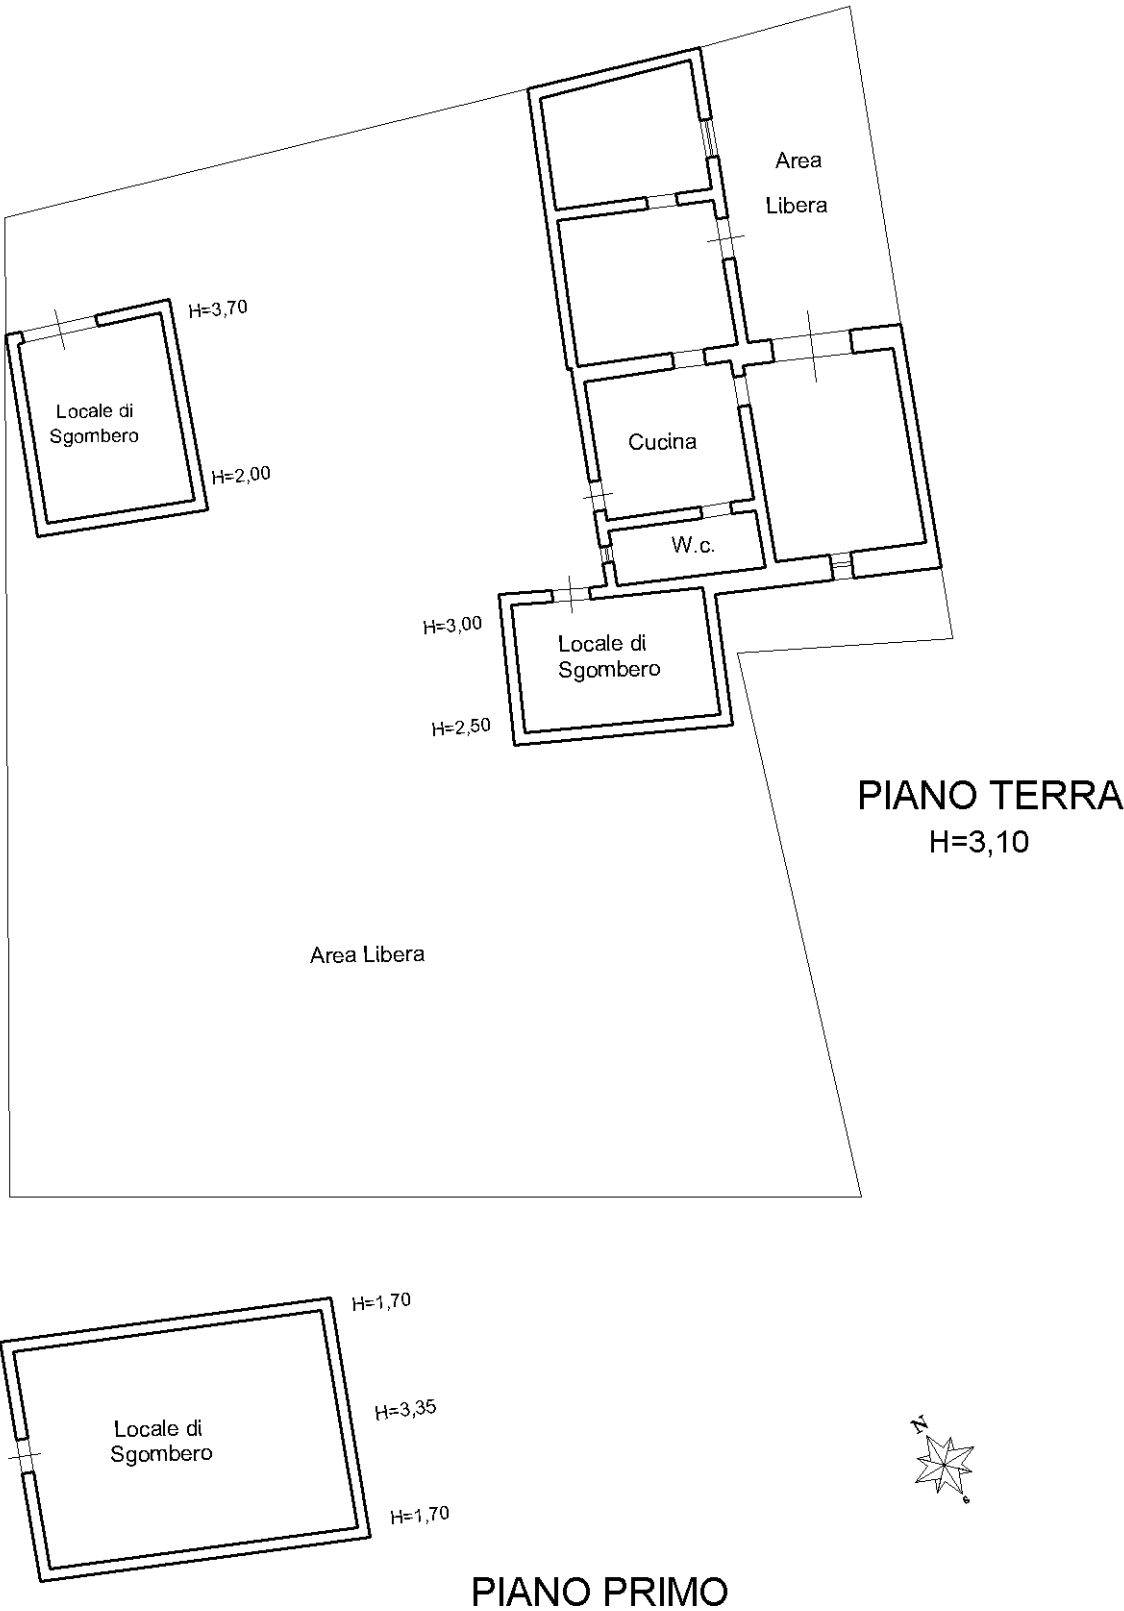

Ultima planimetria in atti