

**Agenzia del Territorio**  
**CATASTO FABBRICATI**  
Ufficio provinciale di  
LUCCA


Dichiarazione protocollo n. LU0194427 del 20/09/2013  
Planimetria di u.i.u. in Comune di Fosciandora  
Localita' Tineggiori

civ. SNC

Identificativi Catastali:  
Sezione: 23  
Foglio: 6027  
Particella: 6027  
Subalterno:

Compilata da:  
Biagioni Pietro Luigi  
Iscritto all'albo:  
Architetti  
Prov. Lucca N. 00219

Scheda Scala 1:100

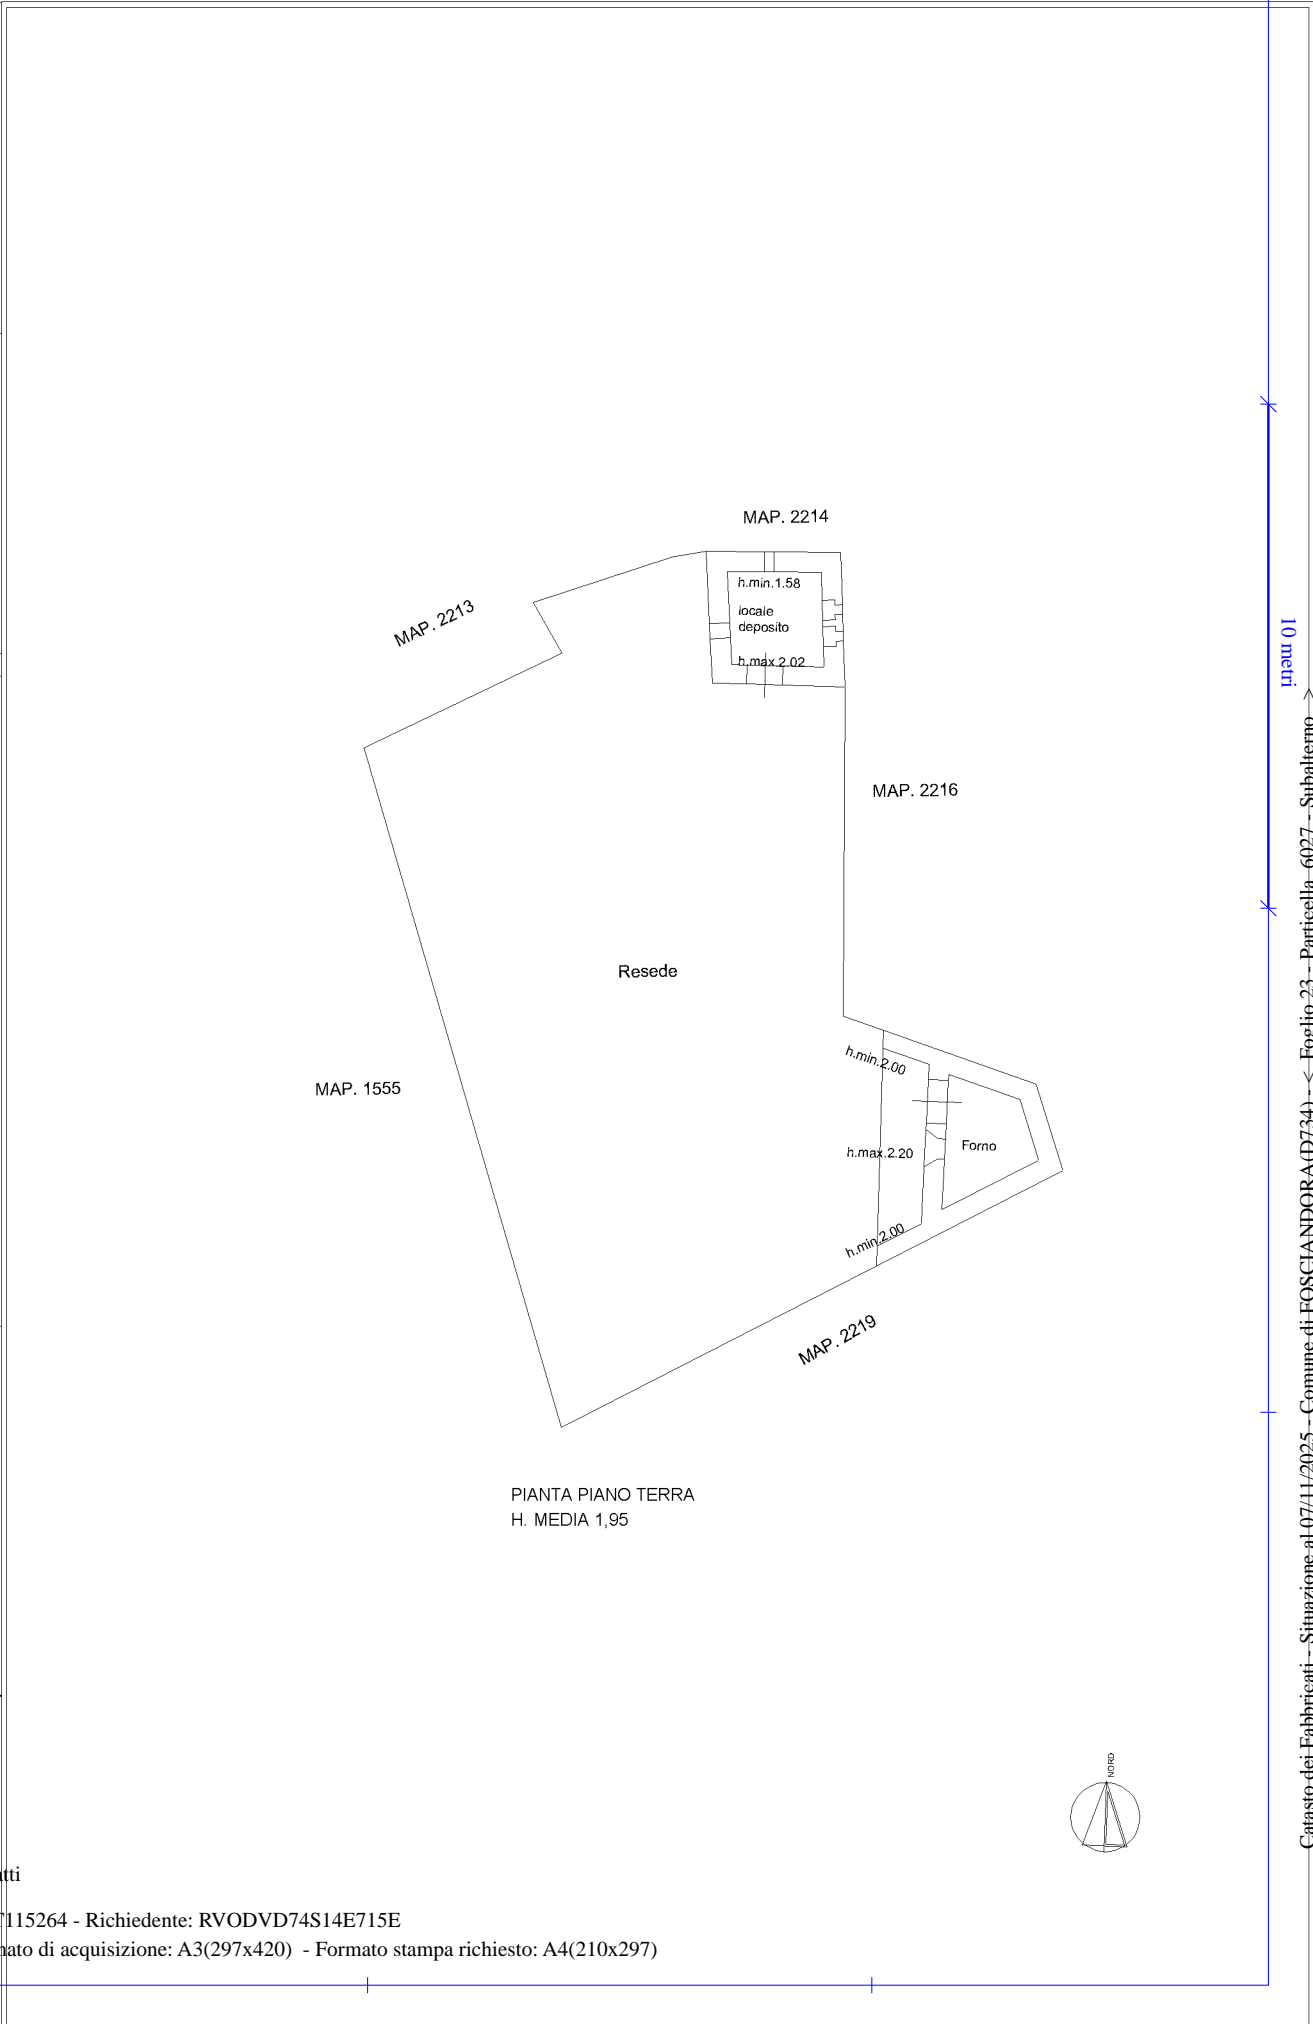

linea 01

Catasto dei Fabbricati - Situazione al 07/11/2025 - Comune di FOSCIANDORA (D734) - < Foglio 23 - Particella 6027 - Subalterno

LOCALITA' TINEGGIORI n. SNC Piano T

Ultima planimetria in atti