


MODULARIO
F. rig. rend 487




MINISTERO DELLE FINANZE
DIREZIONE GENERALE DEL CATASTO E DEI SS.IT EE.
CATASTO EDILIZIO URBANO (RD 13-4-1939, n. 652)

LIRE
250

Planimetria di u.i.u. in Comune di MEDA via DELLE COLLINE CIV. 5.5

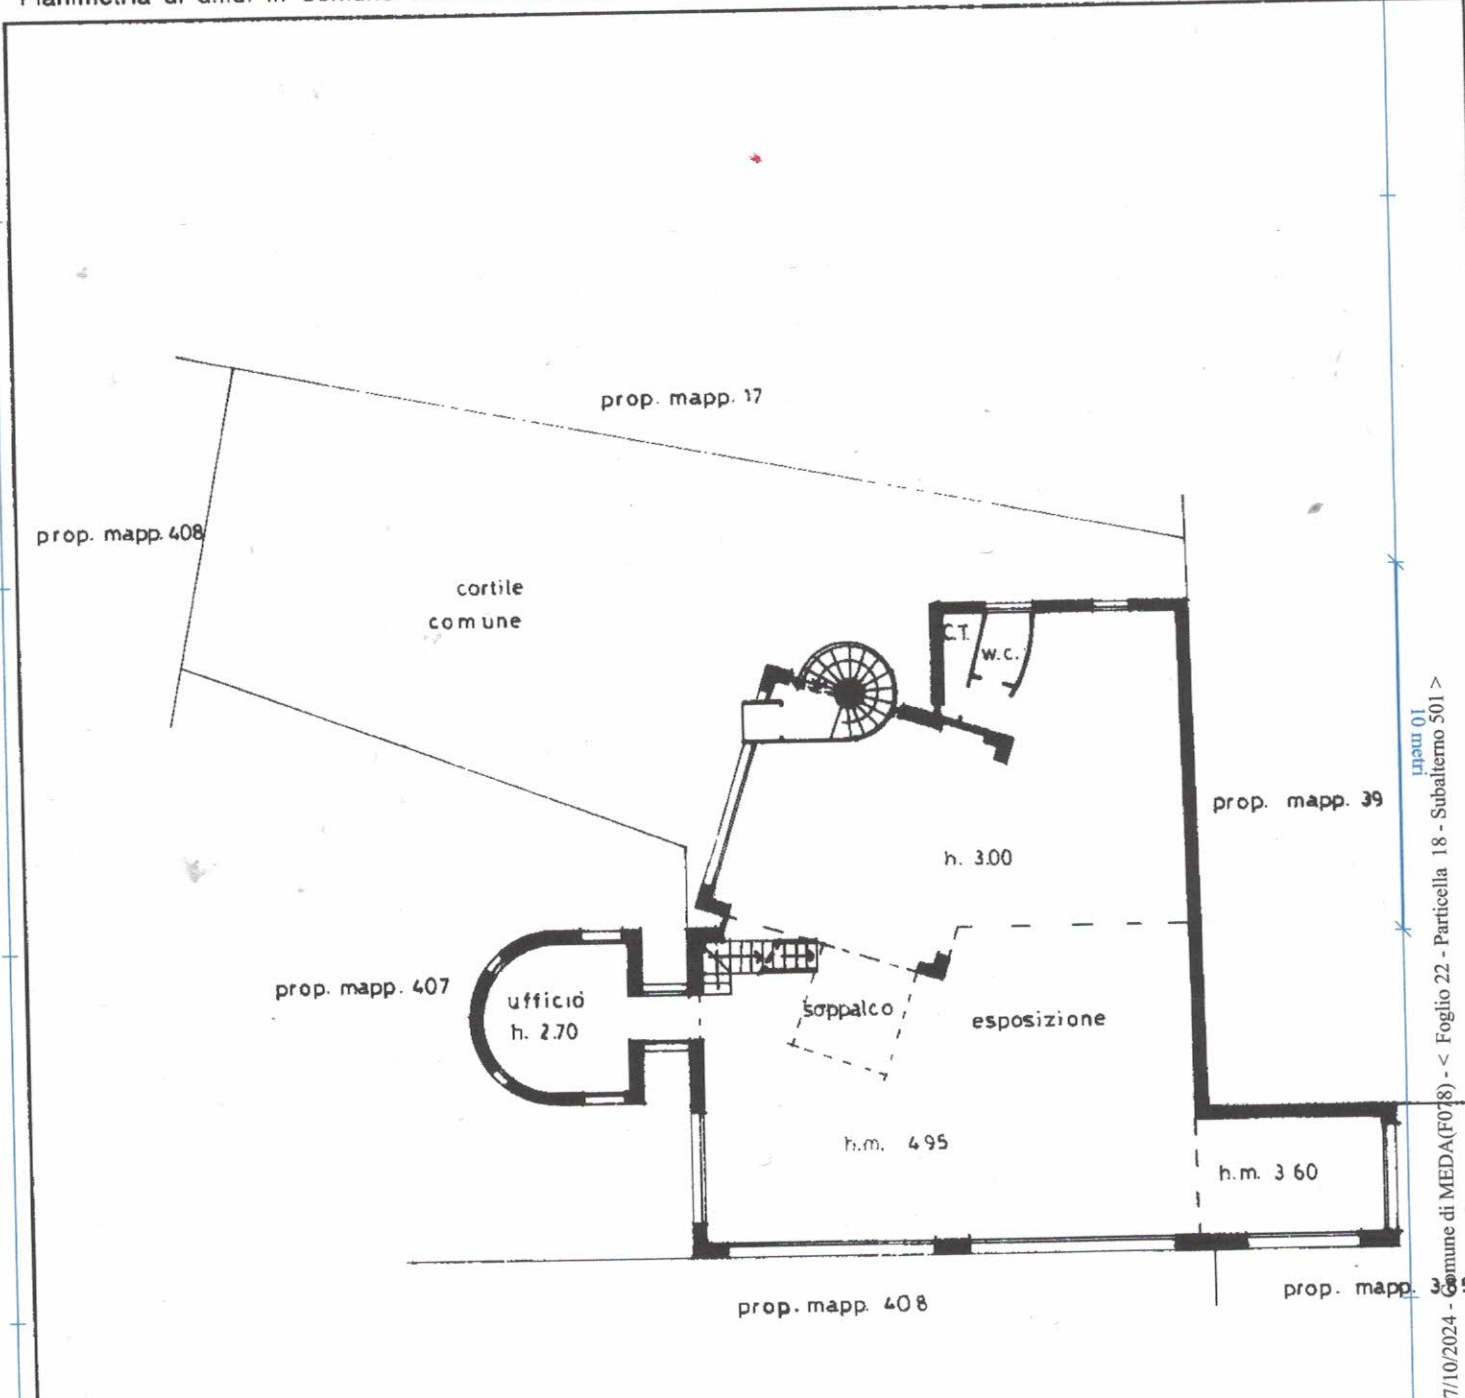

PIANO TERRENO

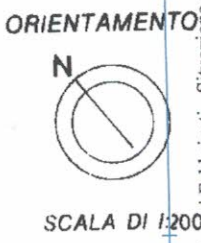

Scale - Istituto Poligrafico e Zecca dello Stato - P. V.

Dichiarazione di N.C. ☐ Denuncia di variazione ☒ Identificativo catastale ☐		Compilata dal ARCH (Titolo, cognome e nome) CAPPELLETTI ANGELO		RISERVATO ALL'UFFICIO
Data presentazione: 06/05/1993 - Data: 27/10/2024 - n. T41511 - Richiedente: LFRRNT53B16L5830		Inserito all'albo degli architetti n. 2862 della provincia di MILANO		
Totale schede: 21 - Formato di acquisizione: A4(210x297) - Formato stampa richiesto: A4(210x297)		data 11.01.1993 Firma		

Catasto dei Fabbricati - Situazione al 27/10/2024 - Comune di MEDA (FO78) - < Foglio 22 - Particella 18 - Subalterno 501 > 10 metri