

Agenzia del Territorio
CATASTO FABBRICATI
Ufficio Provinciale di
Lodi

Dichiarazione protocollo n. LO0108361 del 08/10/2009
 Planimetria di u.i.u. in Comune di Castiraga Vidardo

civ. 1


Compilata da:

Iscritto all'albo:



N.

Scheda n. 1	Scala 1:200
-------------	-------------

PIANO 1°
H = 2.80

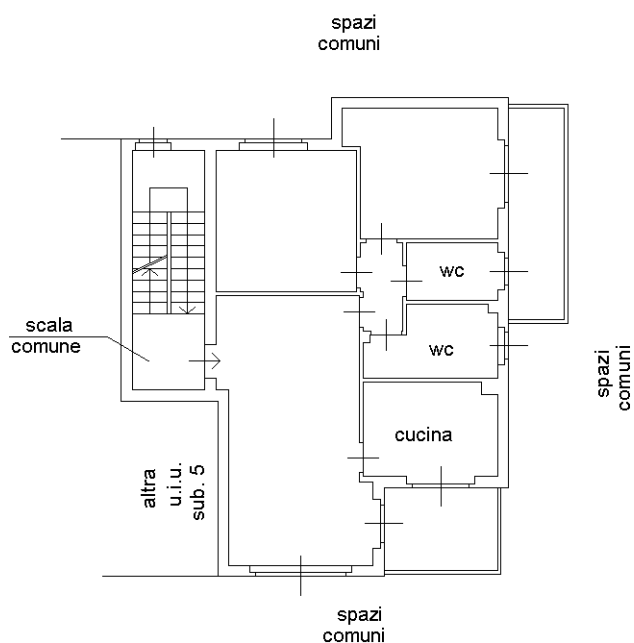

PIANO S1
H = 2.20

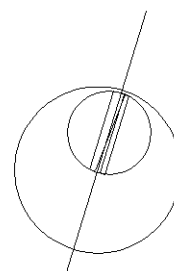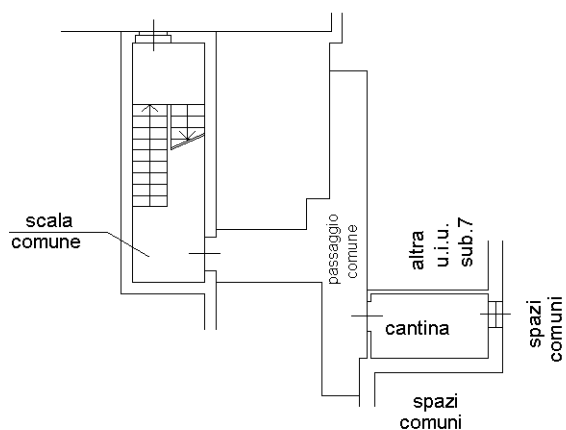

MODULARIO
F. rig. rend. 497



MINISTERO DELLE FINANZE
DIREZIONE GENERALE DEL CATASTO E DEI SS.TT.EE.
CATASTO EDILIZIO URBANO (RDL 13-4-1939, n. 652)

MOD. **BN** (CEU)

LIRE
250

Planimetria di u.i.u. in Comune di CASTIRAGA VIDARDO via PIRANDELLO civ. 1

Diagramma catastale che mostra un'area intestata a DITTA INTESATA, con un BOX H = 220, e un'area adiacente intestata a DITTA INTESATA. La scala è di 1:200. Sono presenti anche le indicazioni "PIANO SEMINTERRATO" e "ORIENTAMENTO NORD".

Bona - Istituto Poligrafico e Zecca dello Stato - P.V.

Dichiarazione di N.C. ☒ Denuncia di variazione ☐	Compilata dal <u>GEOMETRA</u>	RISERVATO ALL'UFFICIO
Identificativi catastali F. <u>5</u> n. <u>282</u> sub. <u>14</u>	Isritto all'albo de <u>GEOMETRI</u> della provincia di <u>MILANO</u> ..n. data Firma	