

MODULARIO
F. rig. rend. 487




MINISTERO DELLE FINANZE
DIREZIONE GENERALE DEL CATASTO E DEI SS.TT.EE.
CATASTO EDILIZIO URBANO (RDL 13-4-1939, n. 652)

MOD. **BN** (CEU)

LIRE
250

Planimetria di u.i.u. in Comune di MULAZZANO via IV. NOVEMBRE civ.

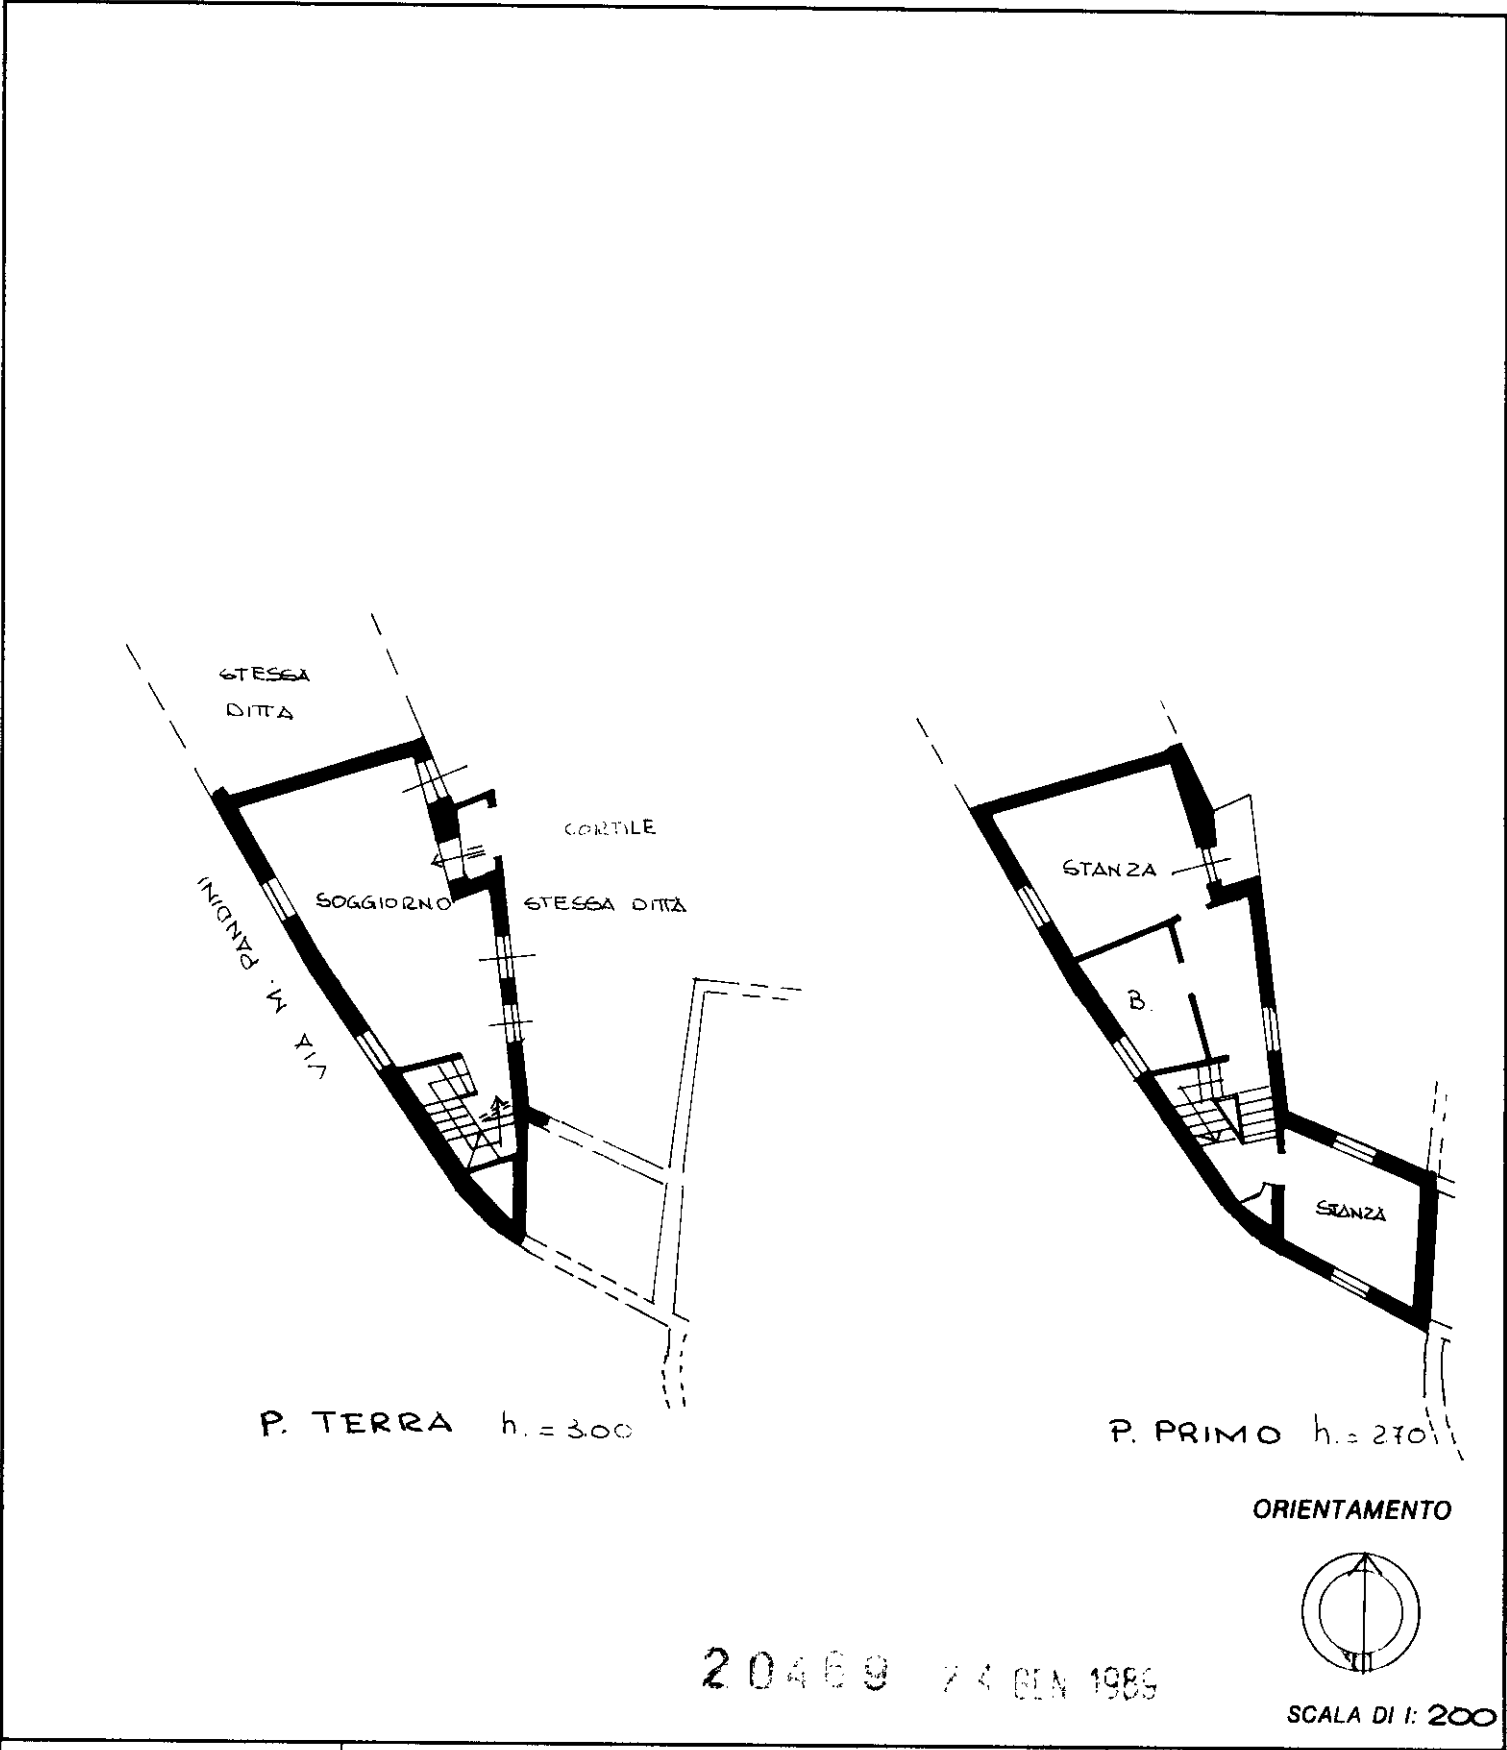

Roma - Istituto Poligrafico e Zecca dello Stato - P.V.

Dichiarazione di N.C. ☐
Denuncia di variazione ☐

Compilata dal ARCH.

RISERVATO ALL'UFFICIO

Identificativi catastali
F. 13
n. 68 sub. 3
69 sub. 2

Iscritto all'albo de gli ARCH.
della provincia di MILANO n.
data gennaio 89 Firma

MODULARIO
F. rig. rend 407




MINISTERO DELLE FINANZE
DIREZIONE GENERALE DEL CATASTO E DEI SS.TT.EE.
CATASTO EDILIZIO URBANO (RDL 13-4-1939, n. 652)


MOD. **BN** (CEU)

LIRE
250

Planimetria di u.i.u. in Comune di MULAZZANO via IV NOVEMBRE civ.

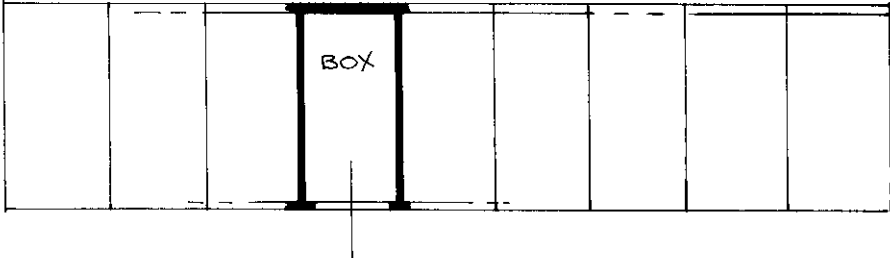

ORIENTAMENTO

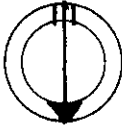

SCALA DI 1: 200

Roma - Istituto Poligrafico e Zecca dello Stato - P.V.

Dichiarazione di N.C.	☒
Denuncia di variazione	☐
Identificativi catastali	
F. <u>13</u>	
n. <u>262</u> sub. <u>4</u>	

Compilata dal <u>DOCT. ARCH.</u>	
Isritto all'albo de <u>g. ARCH.</u>	
della provincia di <u>MILANO</u>	
data	Firma

RISERVATO ALL'UFFICIO
17422