


MODULARIO
F. rig. rend. 487



MINISTERO DELLE FINANZE
DIREZIONE GENERALE DEL CATASTO E DEI SS TT EE
CATASTO EDILIZIO URBANO (RDL 13-4-1939, n. 652)

MOD **BN** (CEU)

Planimetria di u.i.u. in Comune di BERNAREGGIO via CASCINA SORIA civ. SNC

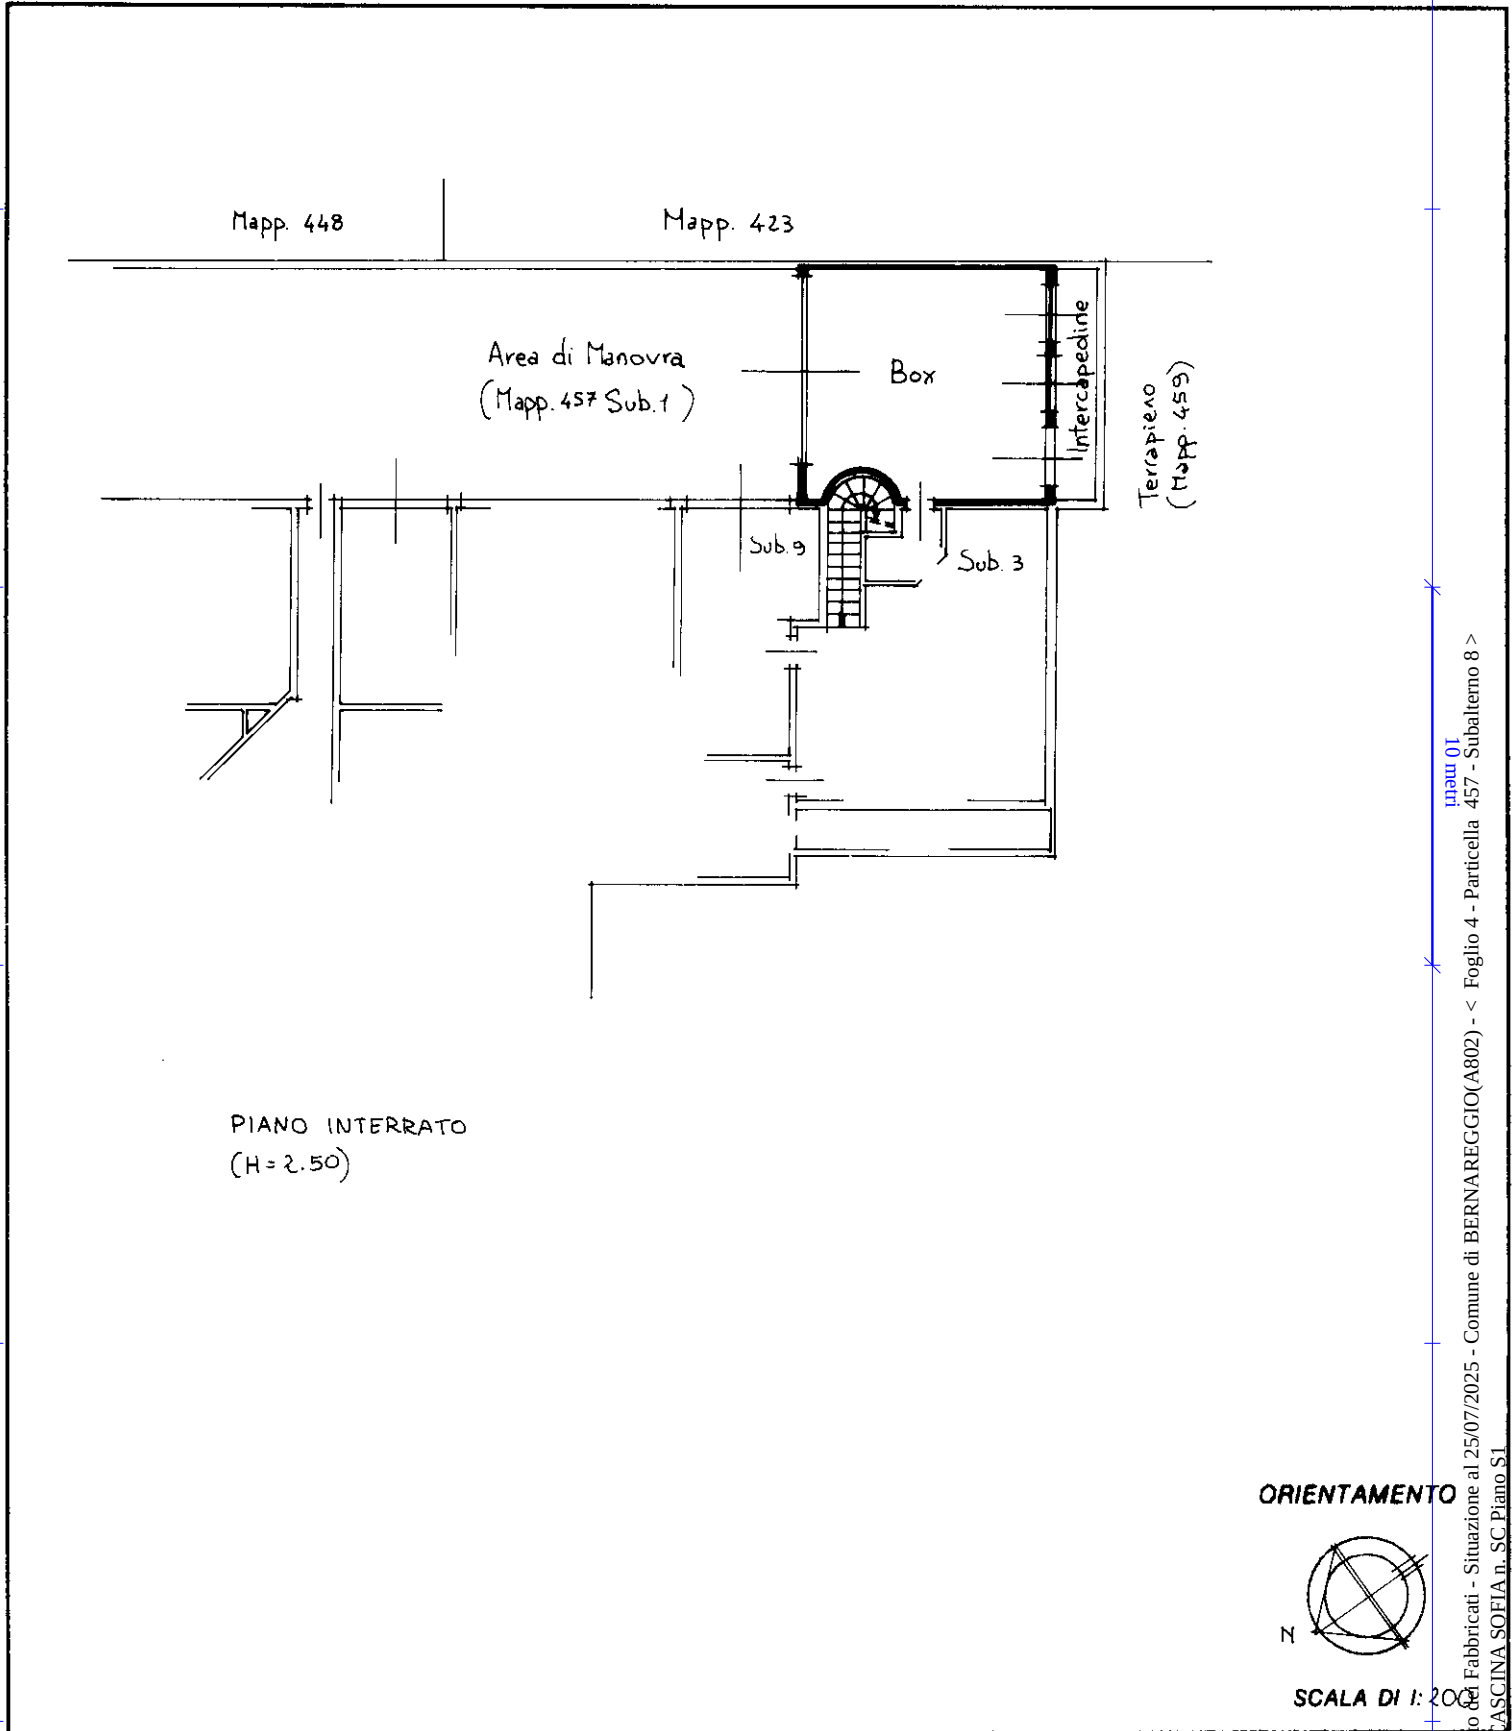

ORIENTAMENTO



SCALA DI 1:200

Dichiarazione di N.C. ☒
Denuncia di variazione ☐

Compilata dal [REDACTED]
(Titolo, cognome e nome)

RISERVATO ALL'UFFICIO

Ultima planimetria in atti

Data presentazione: 20/03/1998 - Data: 25/07/2025 - n. T112742 - Richiedente: [REDACTED]

Totale schede: 4 - Formato di acquisizione: A4(210x297) - Formato stampa richiesto: A4(210x297)

n. 457 sub. 8 della provincia di PIEMONTE data 19.3.98 Firma [Signature]

Catasto Edilizio Urbano - Situazione al 25/07/2025 - Comune di BERNAREGGIO(A802) - < Foglio 4 - Particella 457 - Subalterno 8 >
Via CASCINA SORIA n. SC Piano S1